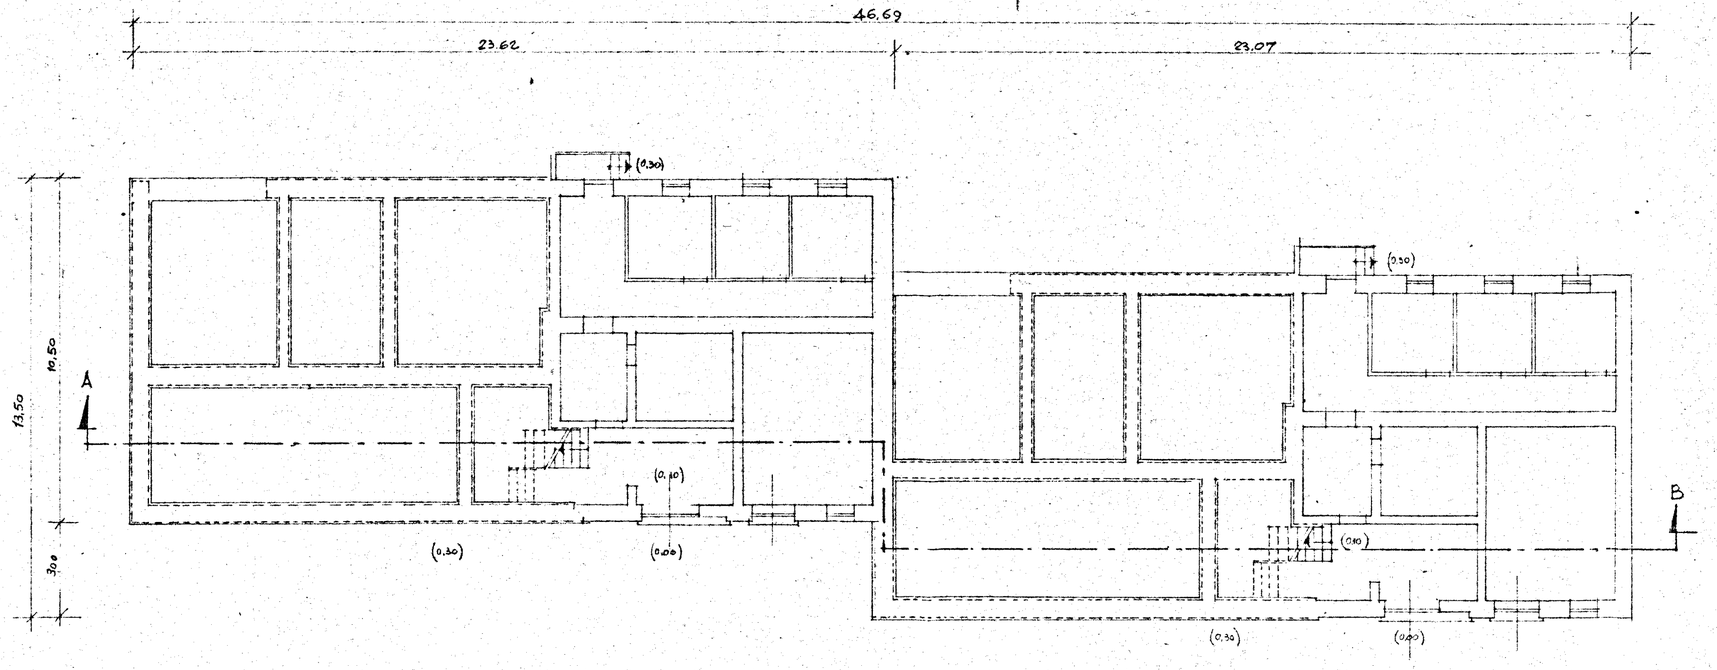

GESTIONE I.N.A. CASA 2° SETTENNIO	GRUPPO ARCH. E. CACCARELLI - A. RACCIU - BRUNO TAVOLETTI - E. RACCIU	PIS N° 6957
CASE in MASAGNE	ed. D n° 17.18.19.20	TAV. 1 SERIE 243
SEZIONE APP. I.A.C.P. BARI	PIANO TERRENO RAPP. 1:100	ROMA 7 DICEMBRE 1959