



Calcestruzzo R 250
Acciaio Aq 42

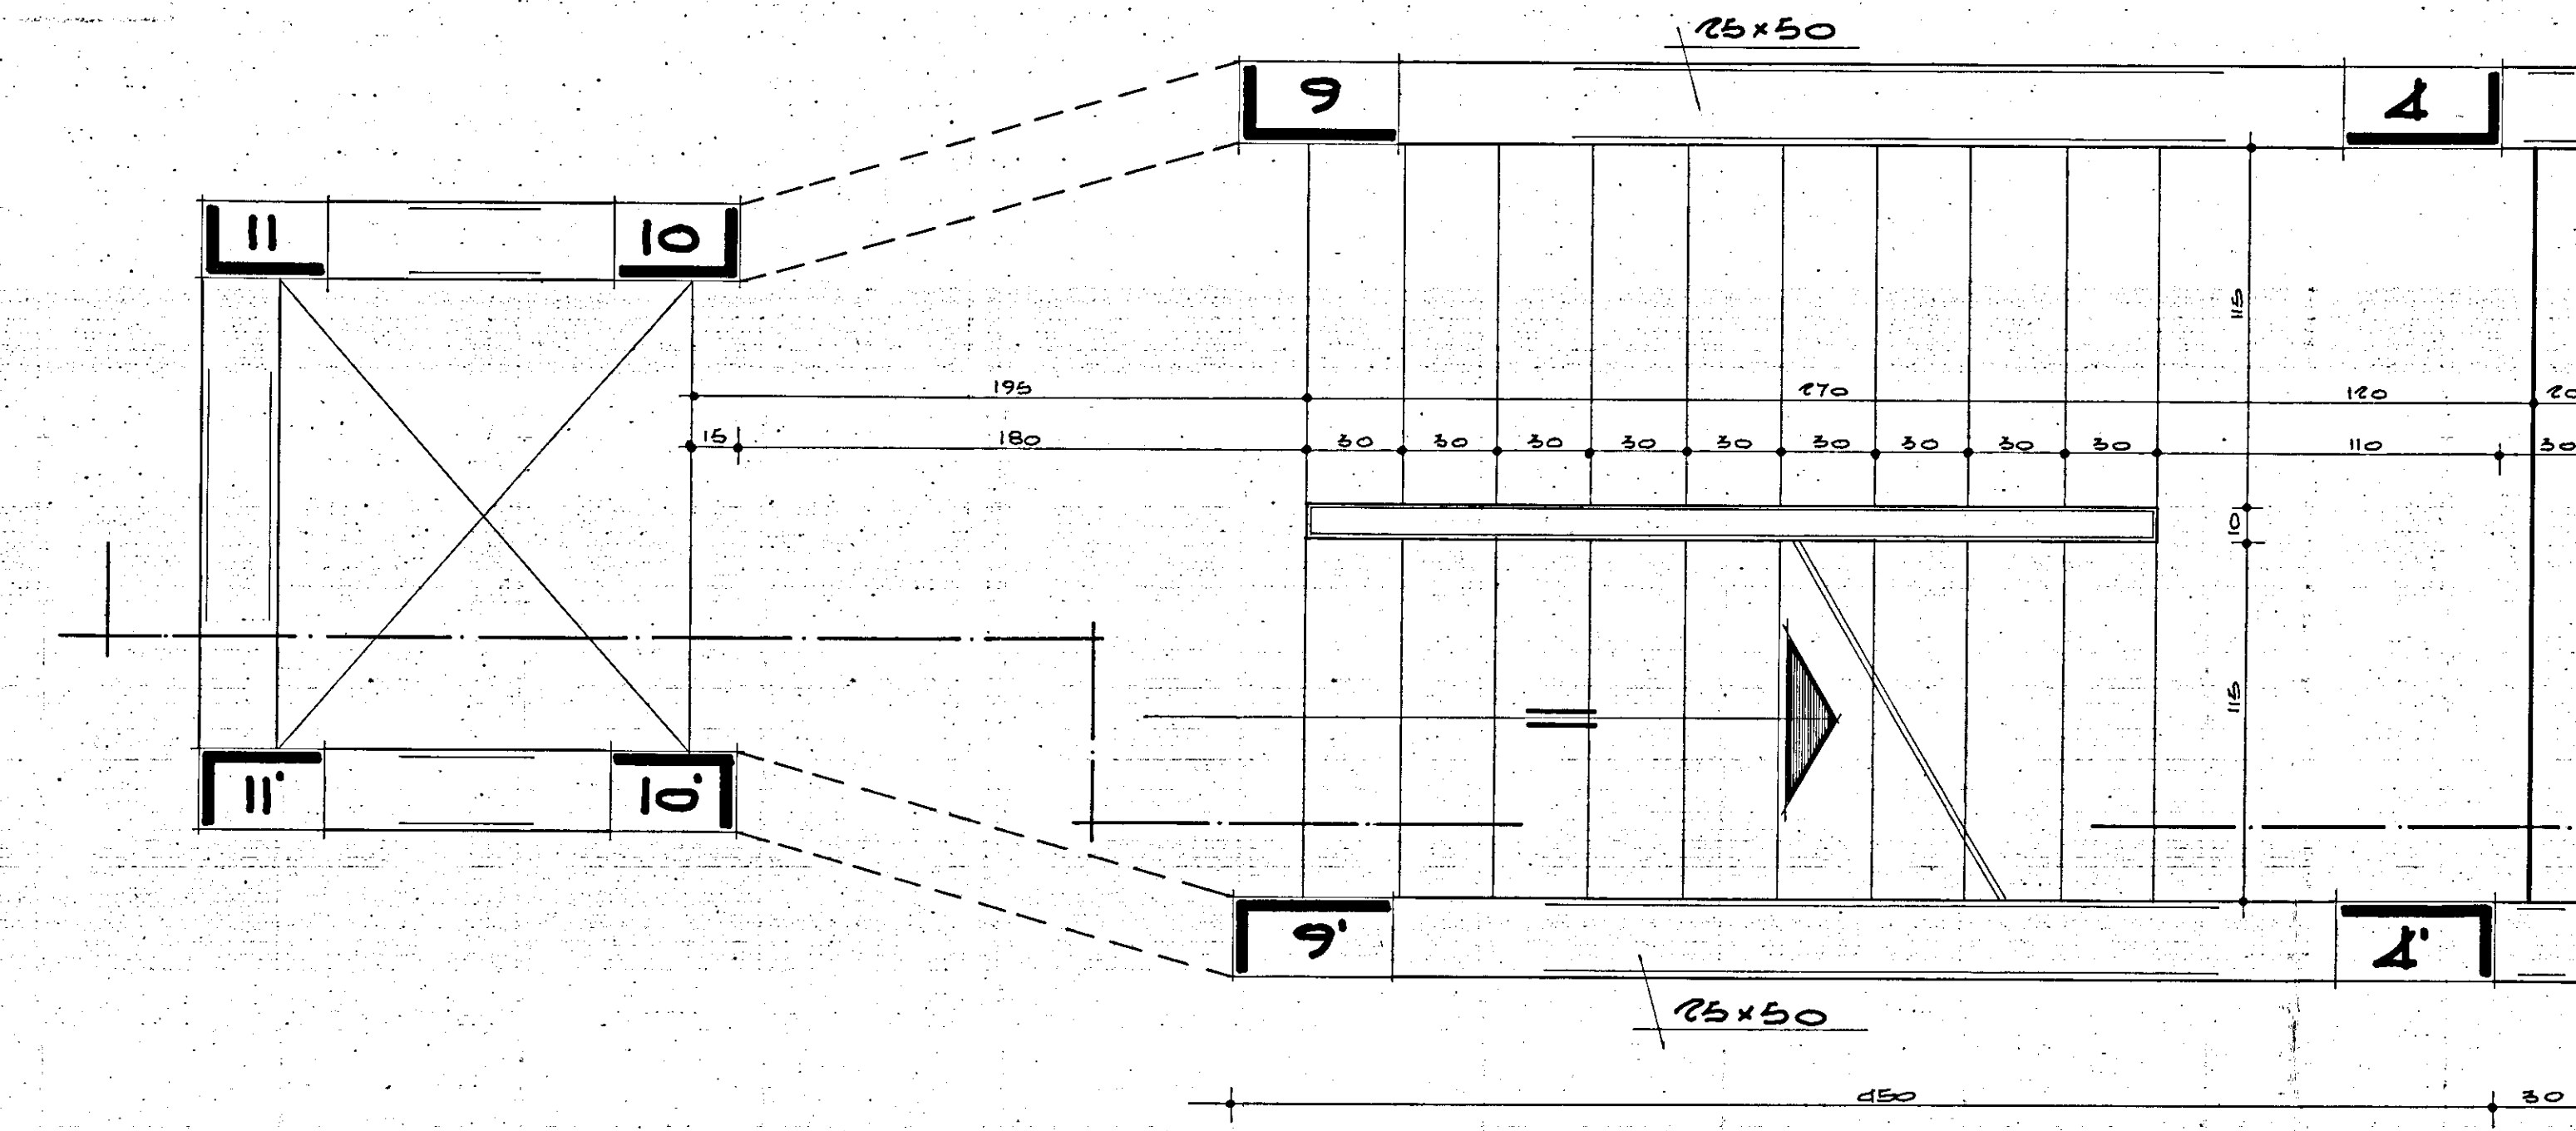

PIANTA

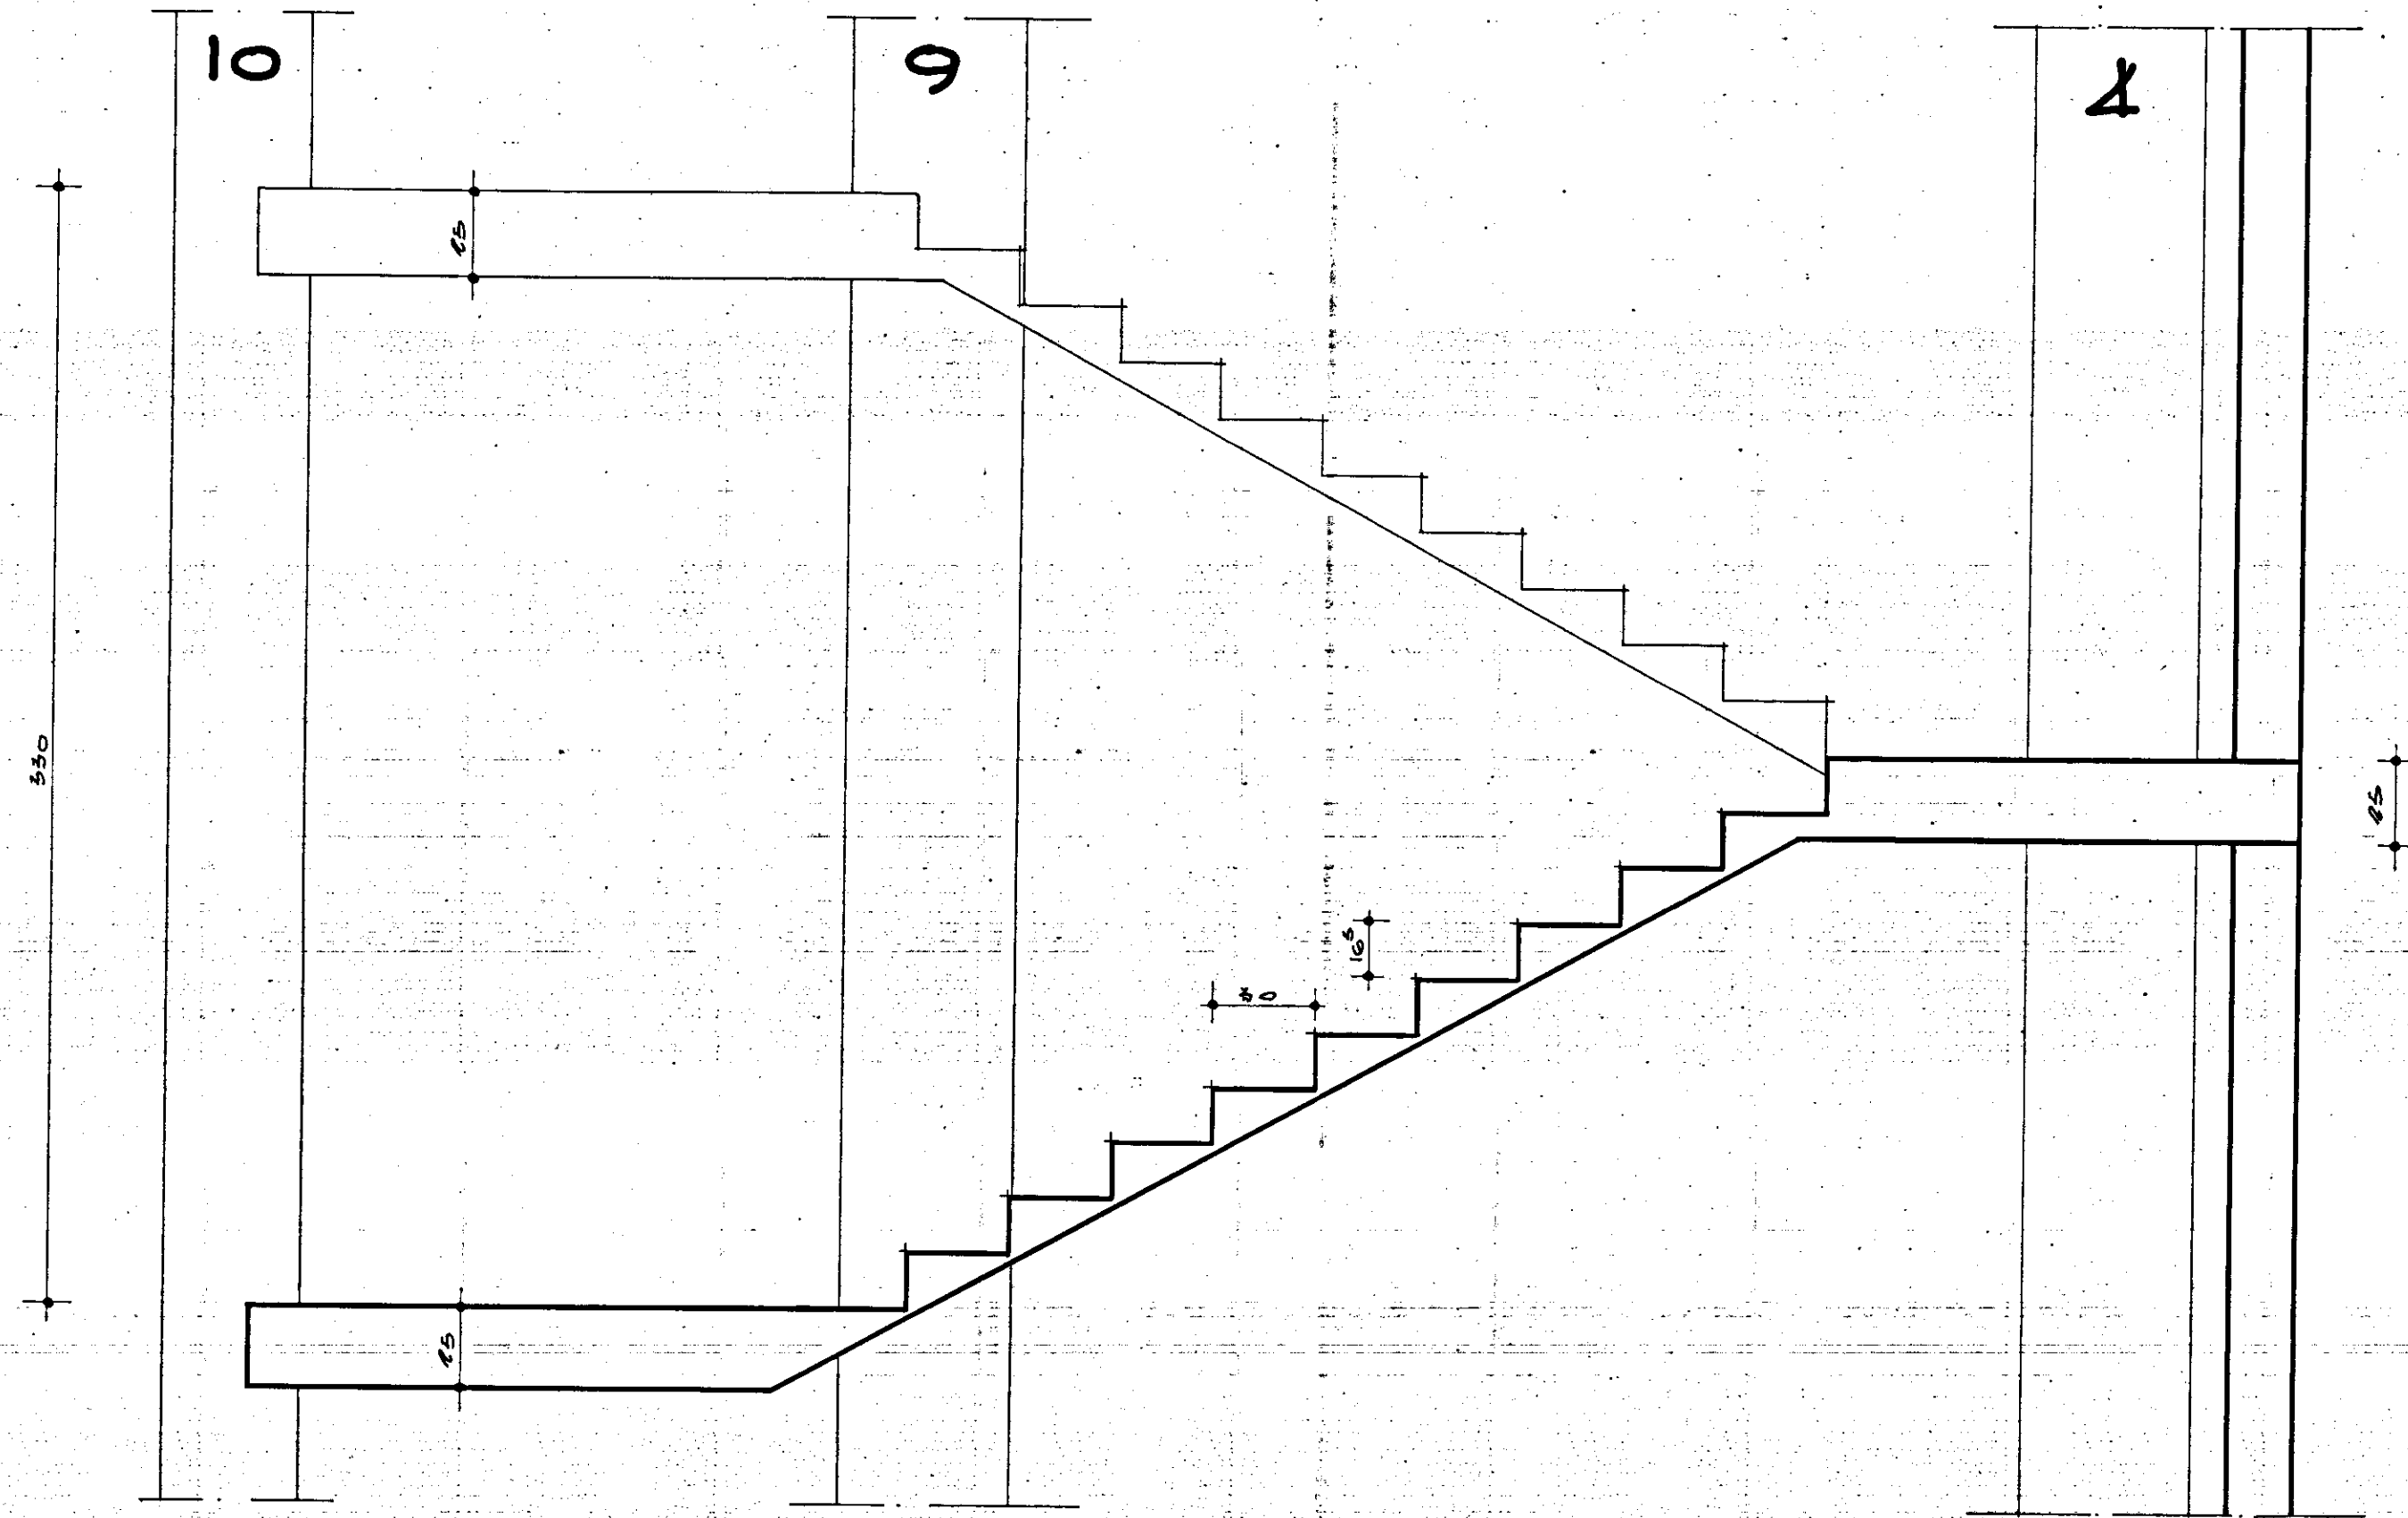

SEZIONE

GESTIONE CASE LAVORATORI		STAZIONE APPALTANTE	
(LEGGE 14.2.1983 N° 60) INTERVENTO N° 1/AZ		I.A.C.P.	
QUARTIERE "SELIA" BRINDISI		S	
Edilizia Sovvenzionata		U	
EDIFICIO TIPO C			
VANO SCALA : CARPENTERIA			
Dr. Ing. Francesco D'ALONZO	EDILIZIA		note
Dr. Ing. Elvio ROMANAZZI	STRUTTURE		
Dr. Ing. Fausto FALIVA	IMPIANTI		
Dr. Ing. Aldo MALDARI	PROGRAMMAZIONE		
I.A.C.P.	DIREZIONE LAVORI		