

progettisti:
DOTT. ING. PIETRO DE LEONARDIS
VIA FRATELLI ROSSELLI FASANOIBRI

E

A.R. STUDIO DI ARCHITETTURA
VIA MONTE SANTO 52 ROMA

DOTT. ARCH. GIUSEPPE CAROLI
CONSULENZA TIPOLOGICA E PROGETTUALE
DOTT. ARCH. UGO MIGLIETTA

IACP VC














PROGETTO ESECUTIVO

1:50

1:20


ABACO DEGLI INFISSI

ORDINE DEGLI INFISSI
ARCHITETTO PIETRO DE LEONARDIS
ARCHITETTO GIUSEPPE CAROLI
ARCHITETTO UGO MIGLIETTA
BRINDISI

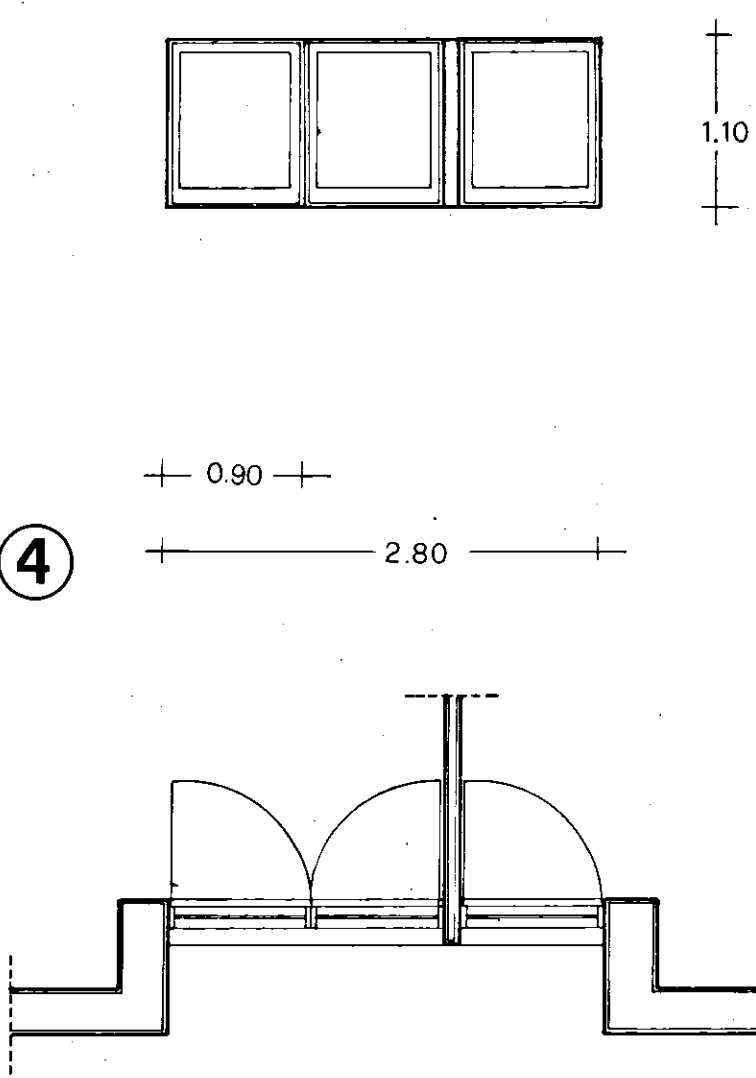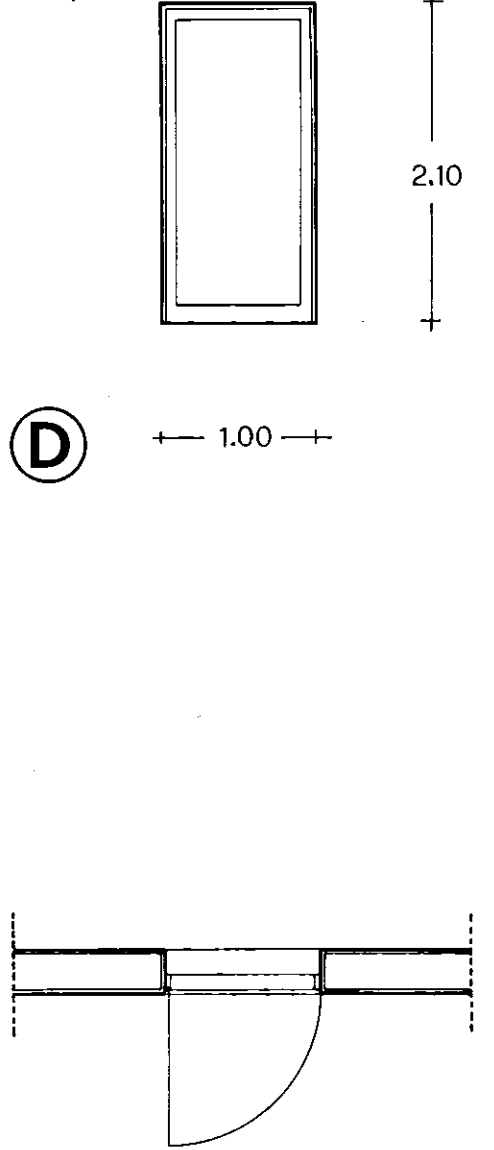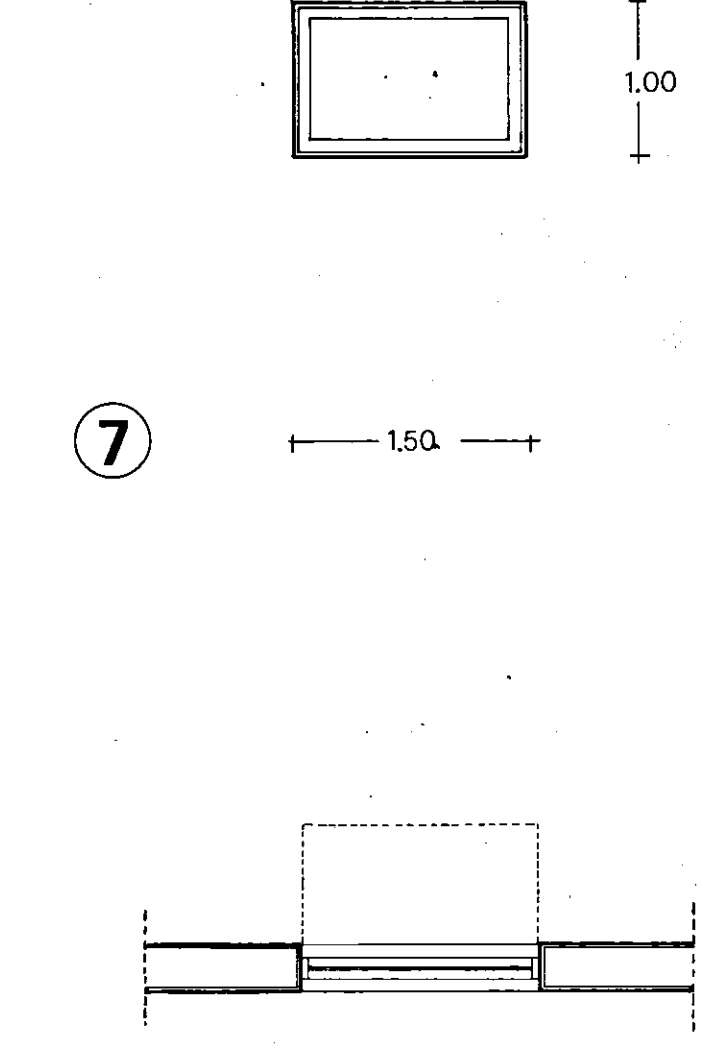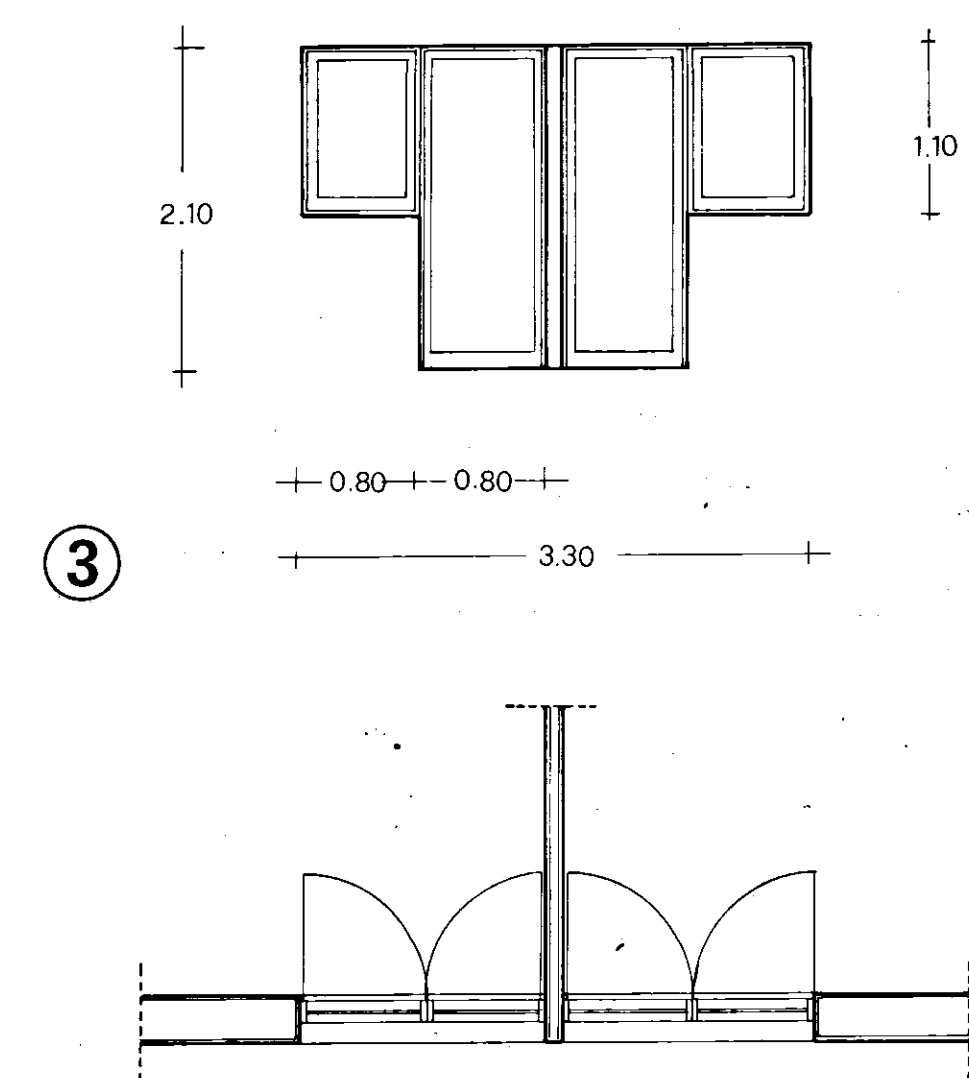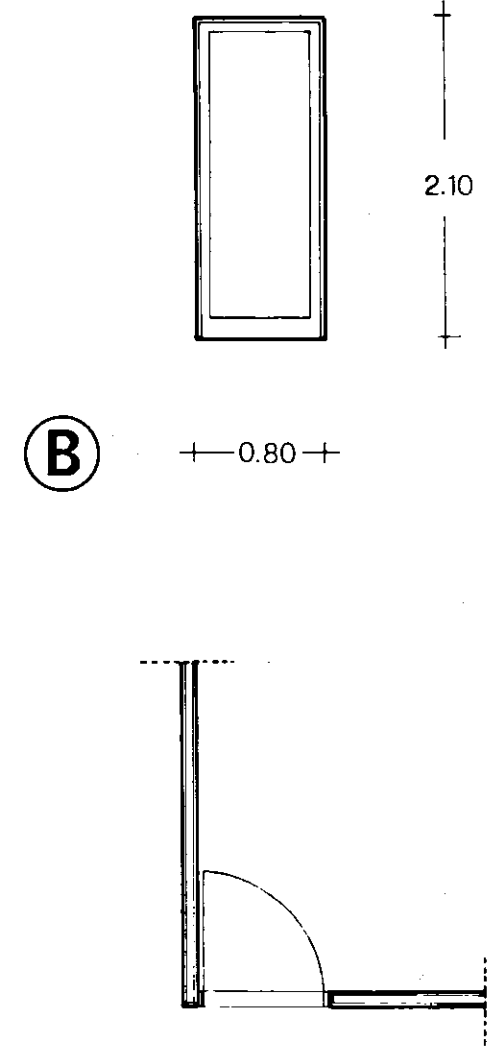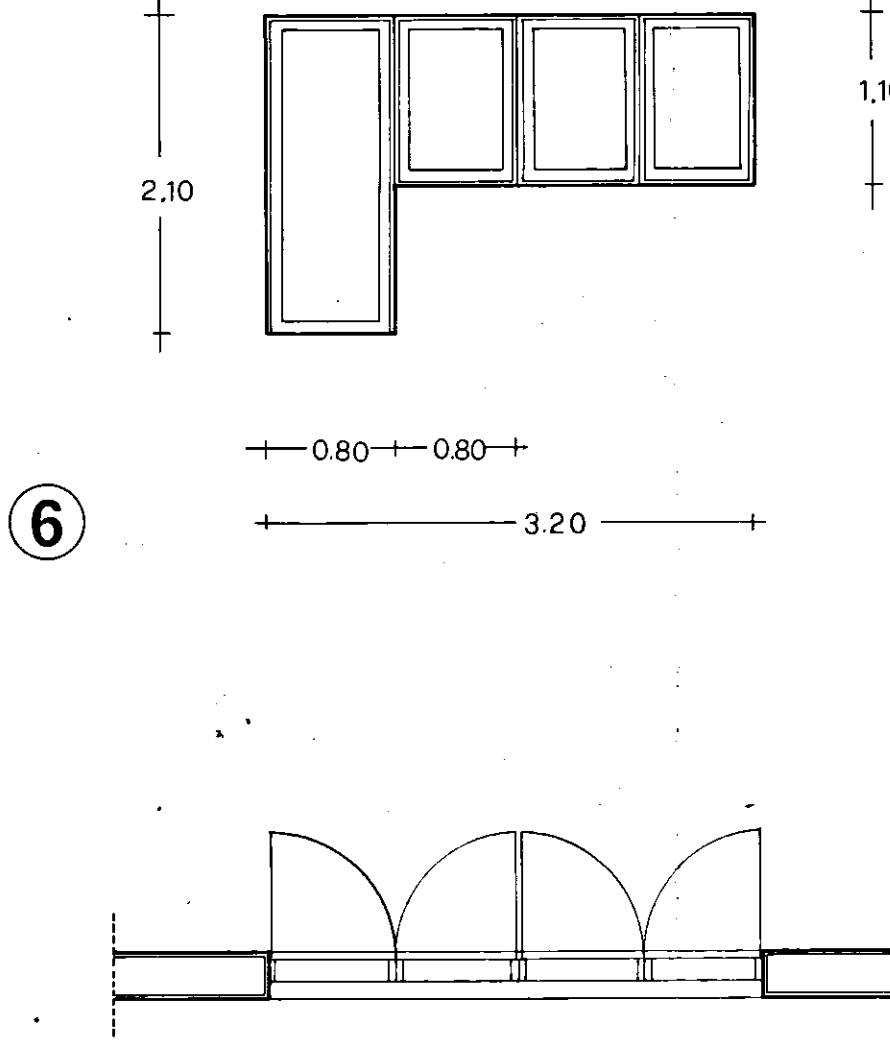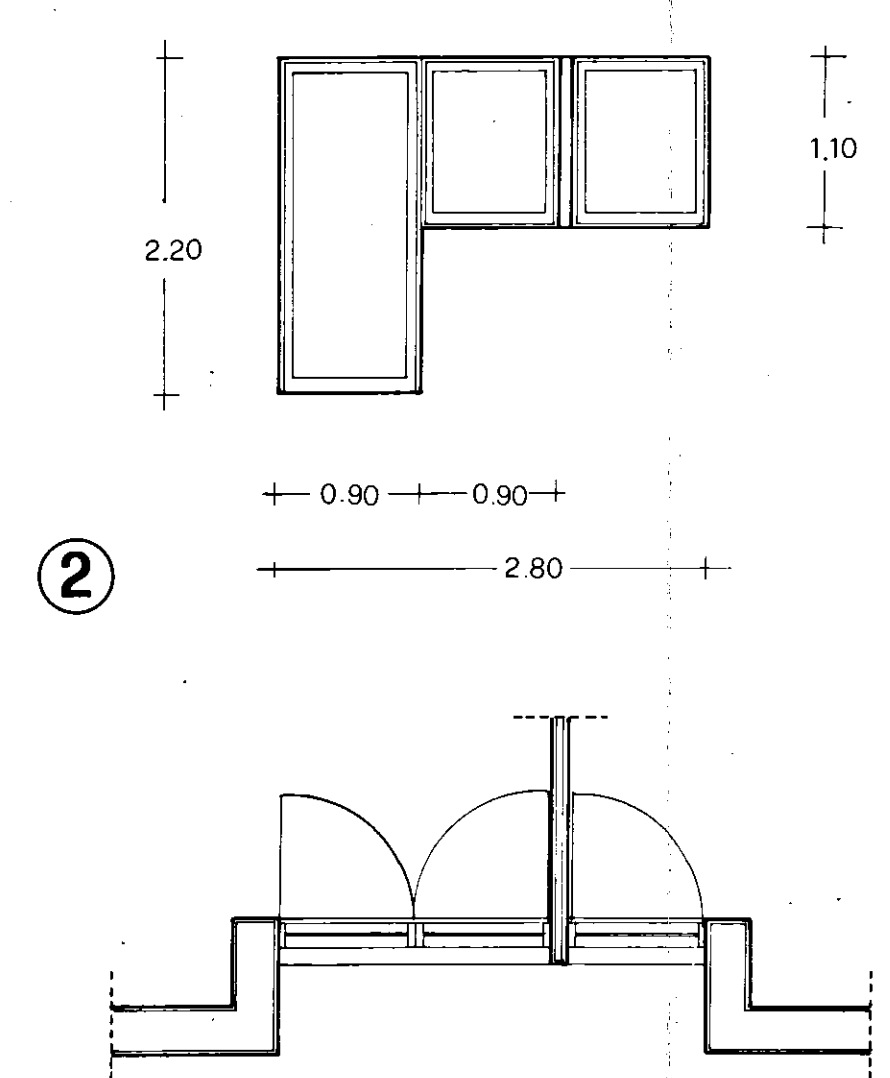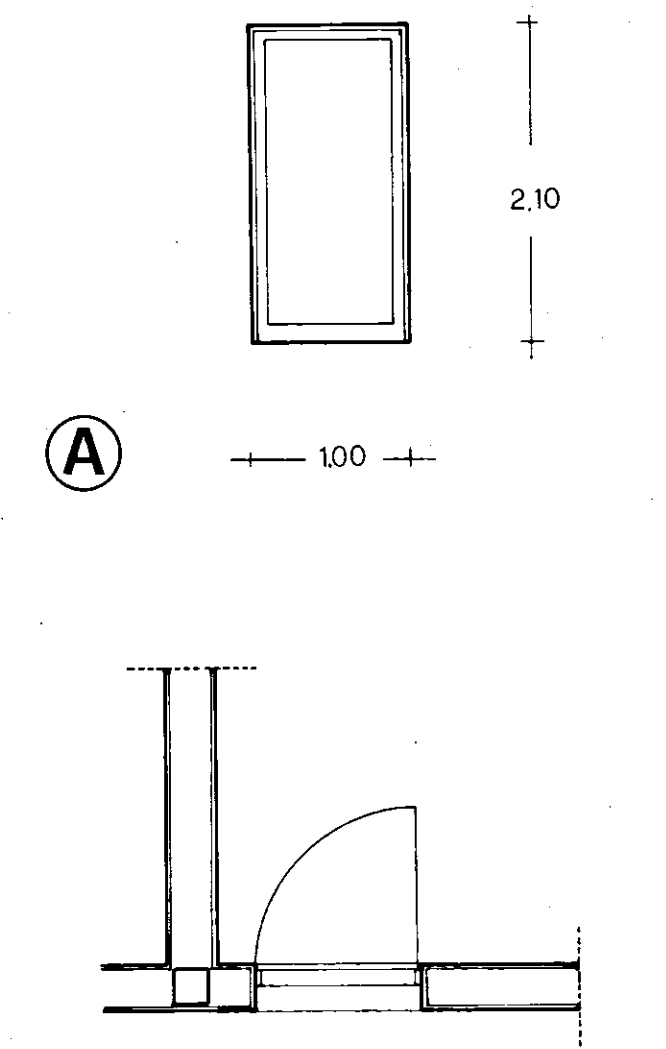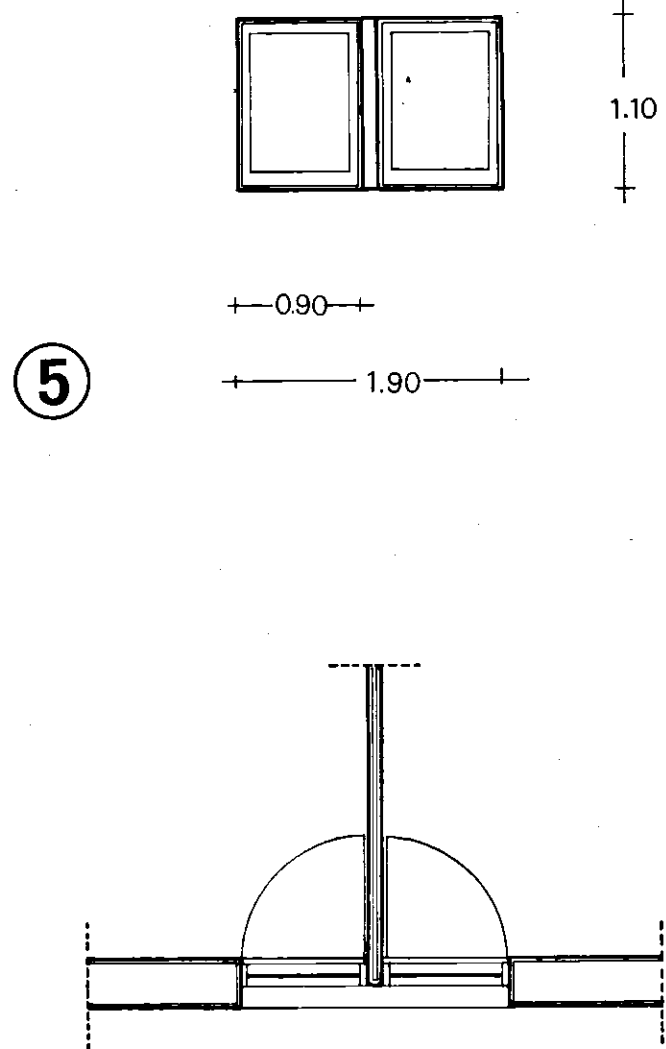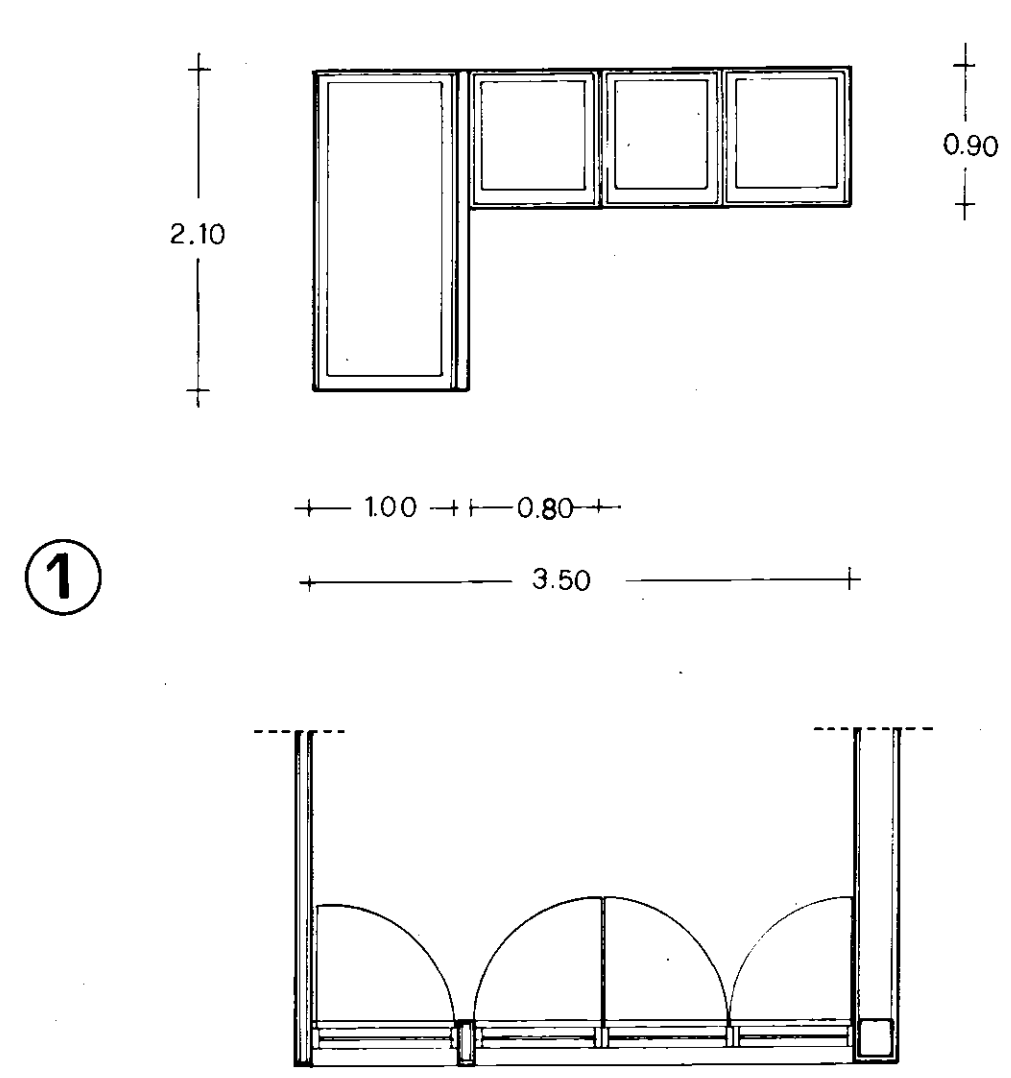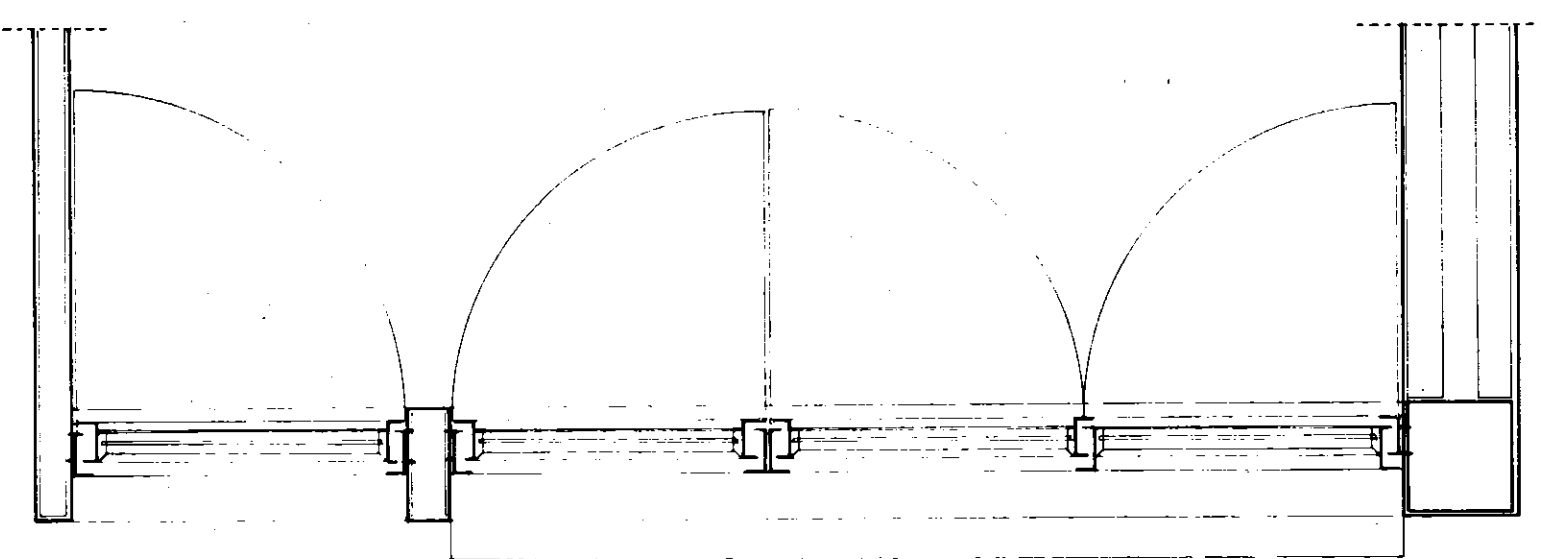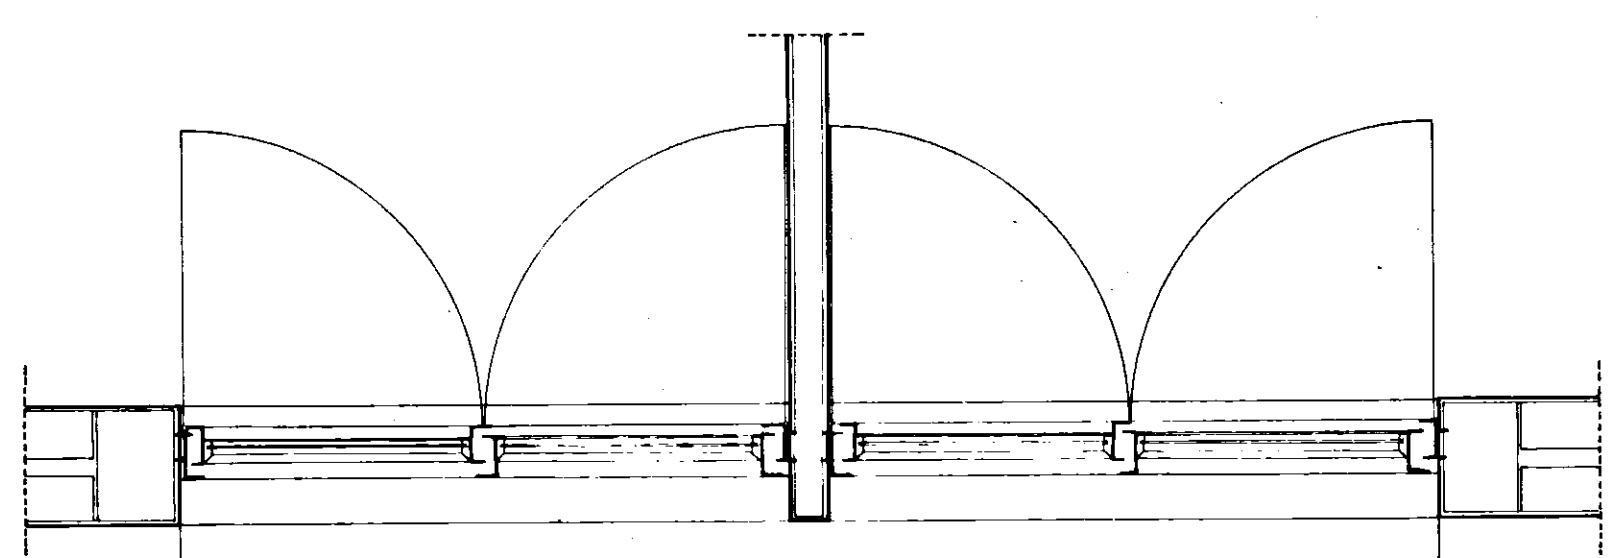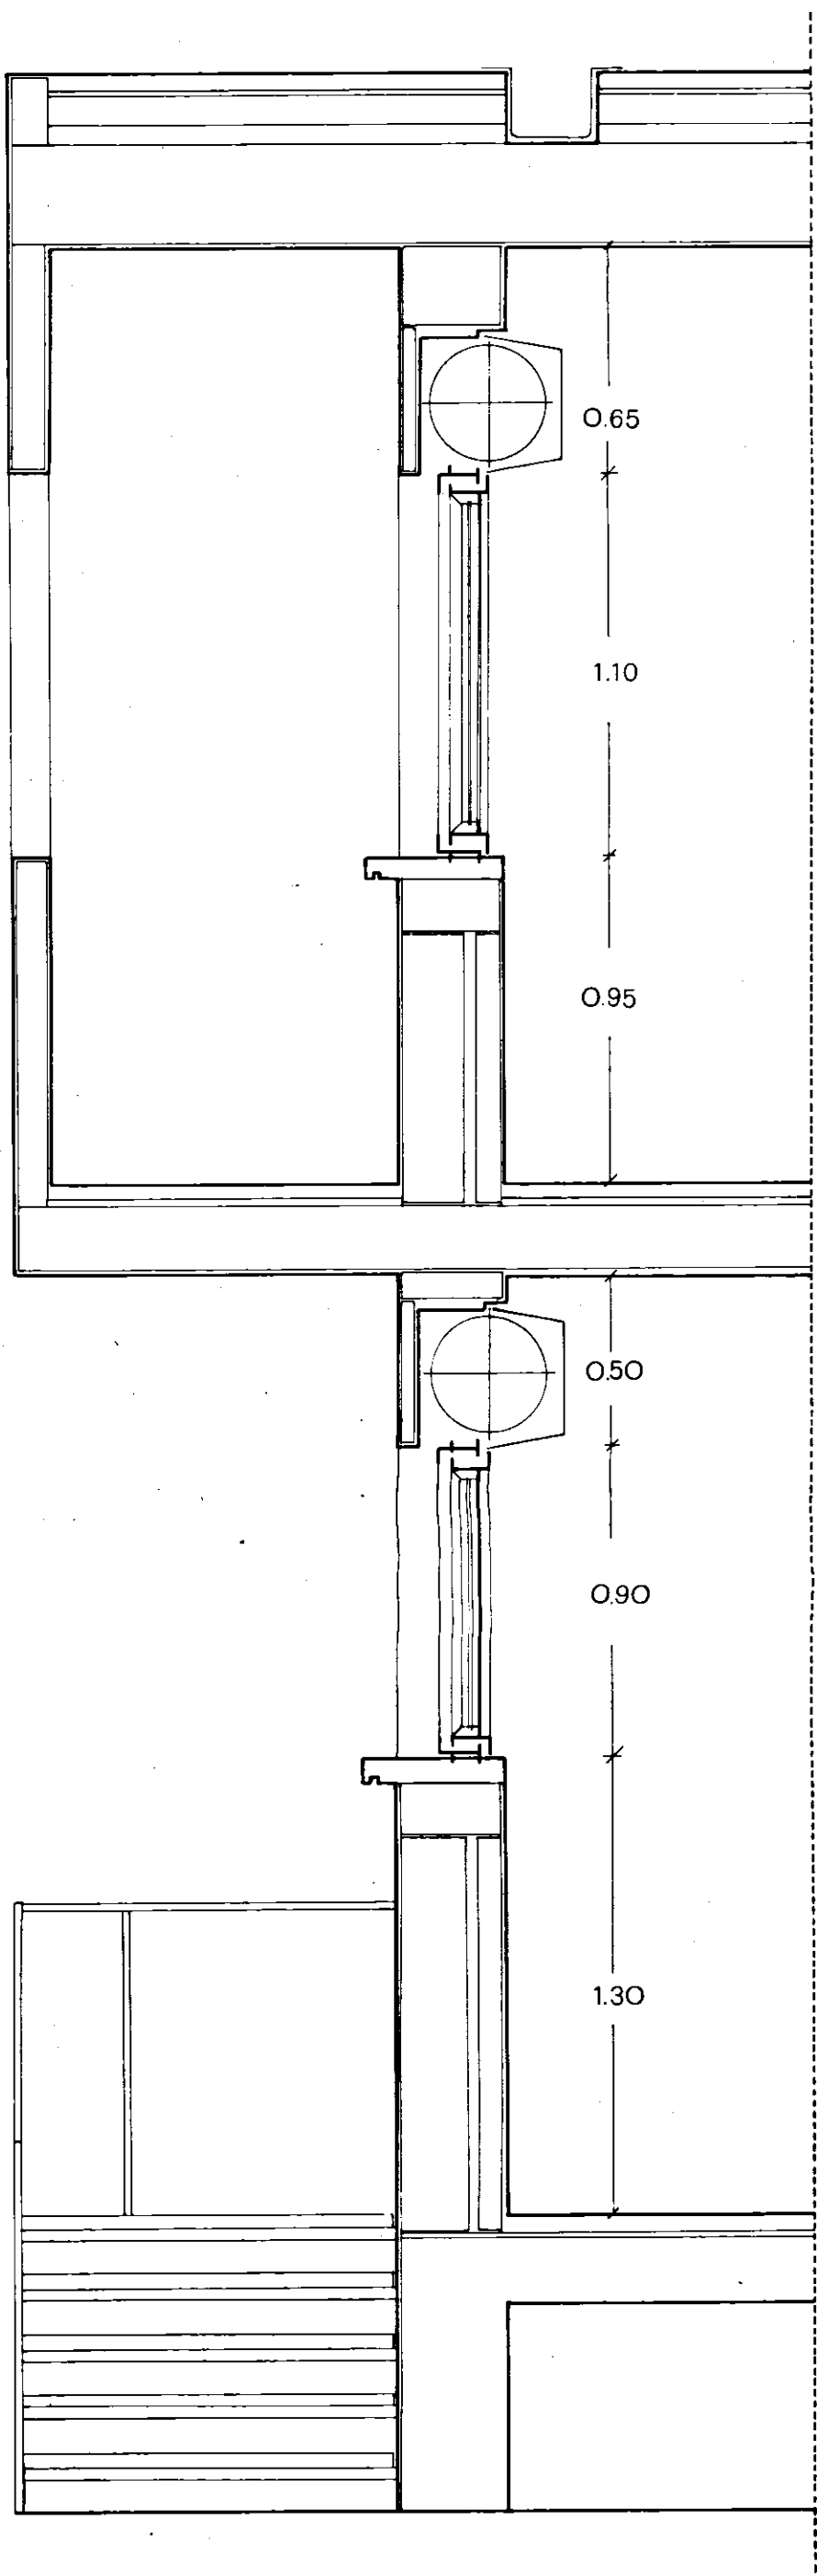

FINESTRE			
TIPO	P.T.	1° P.	TOT.
1	24	-	24
2	16	-	16
3	-	16	16
4	-	24	24
5	2	6	8
6	3	9	12
7	1	-	1

PORTE-FINESTRE			
TIPO	P.T.	1° P.	TOT.
1	4	4	8
2	4	4	8
3	-	8	8
6	-	1	1

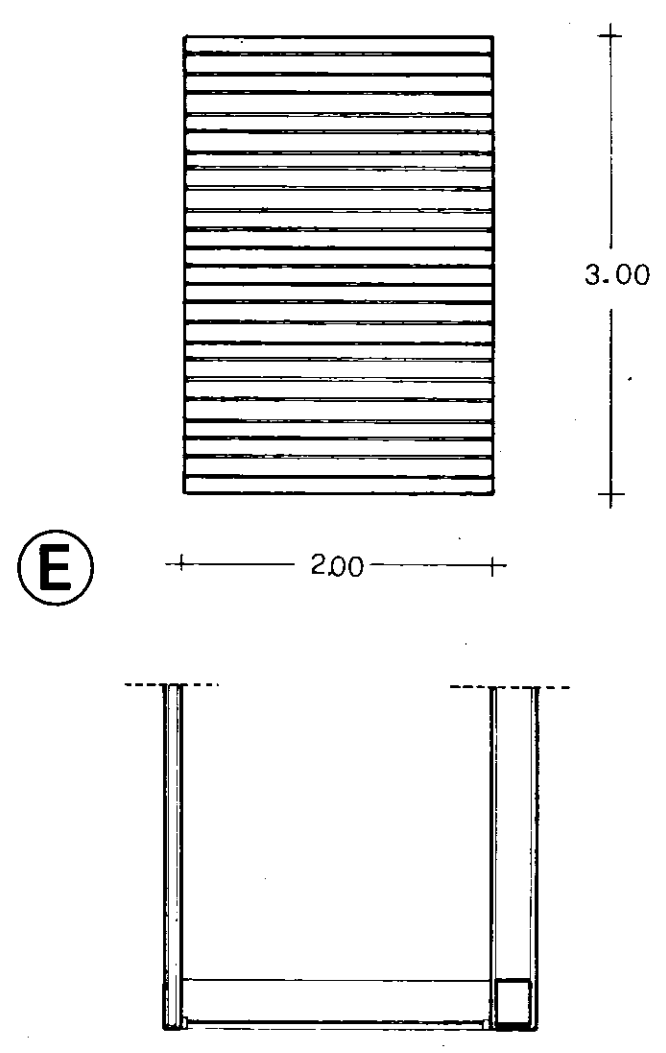

PORTE			
TIPO	P.T.	1° P.	TOT.
A	1	2	4
B	4	5	14
C	5	4	5
D	1	1	2
E	12	-	12