I.A.C.P.
BRINDISI

INTERVENTO N° D.M. 7-11-1968 n° 10914
LEGGE 30-12-1960 n° 1976

DATA AGG.
AGG. AGG.
N°

PROGETTO ESECUTIVO PER LA COSTRUZIONE DI N° 19 ALLOGGI PER AGRICOLTORI IN **BRINDISI** - (QUARTIERE "LA ROSA")

PARTICOLARI - RINGHIERE SCALA E BALCONI - RAPP. 1:20-1:1-1:10

PROGETTO
DIREZ. LAVORI
STRUTT. E CALCOLI
DISEGNO
CONTR.

RINGHIERA SCALA - RAPP. 1:20

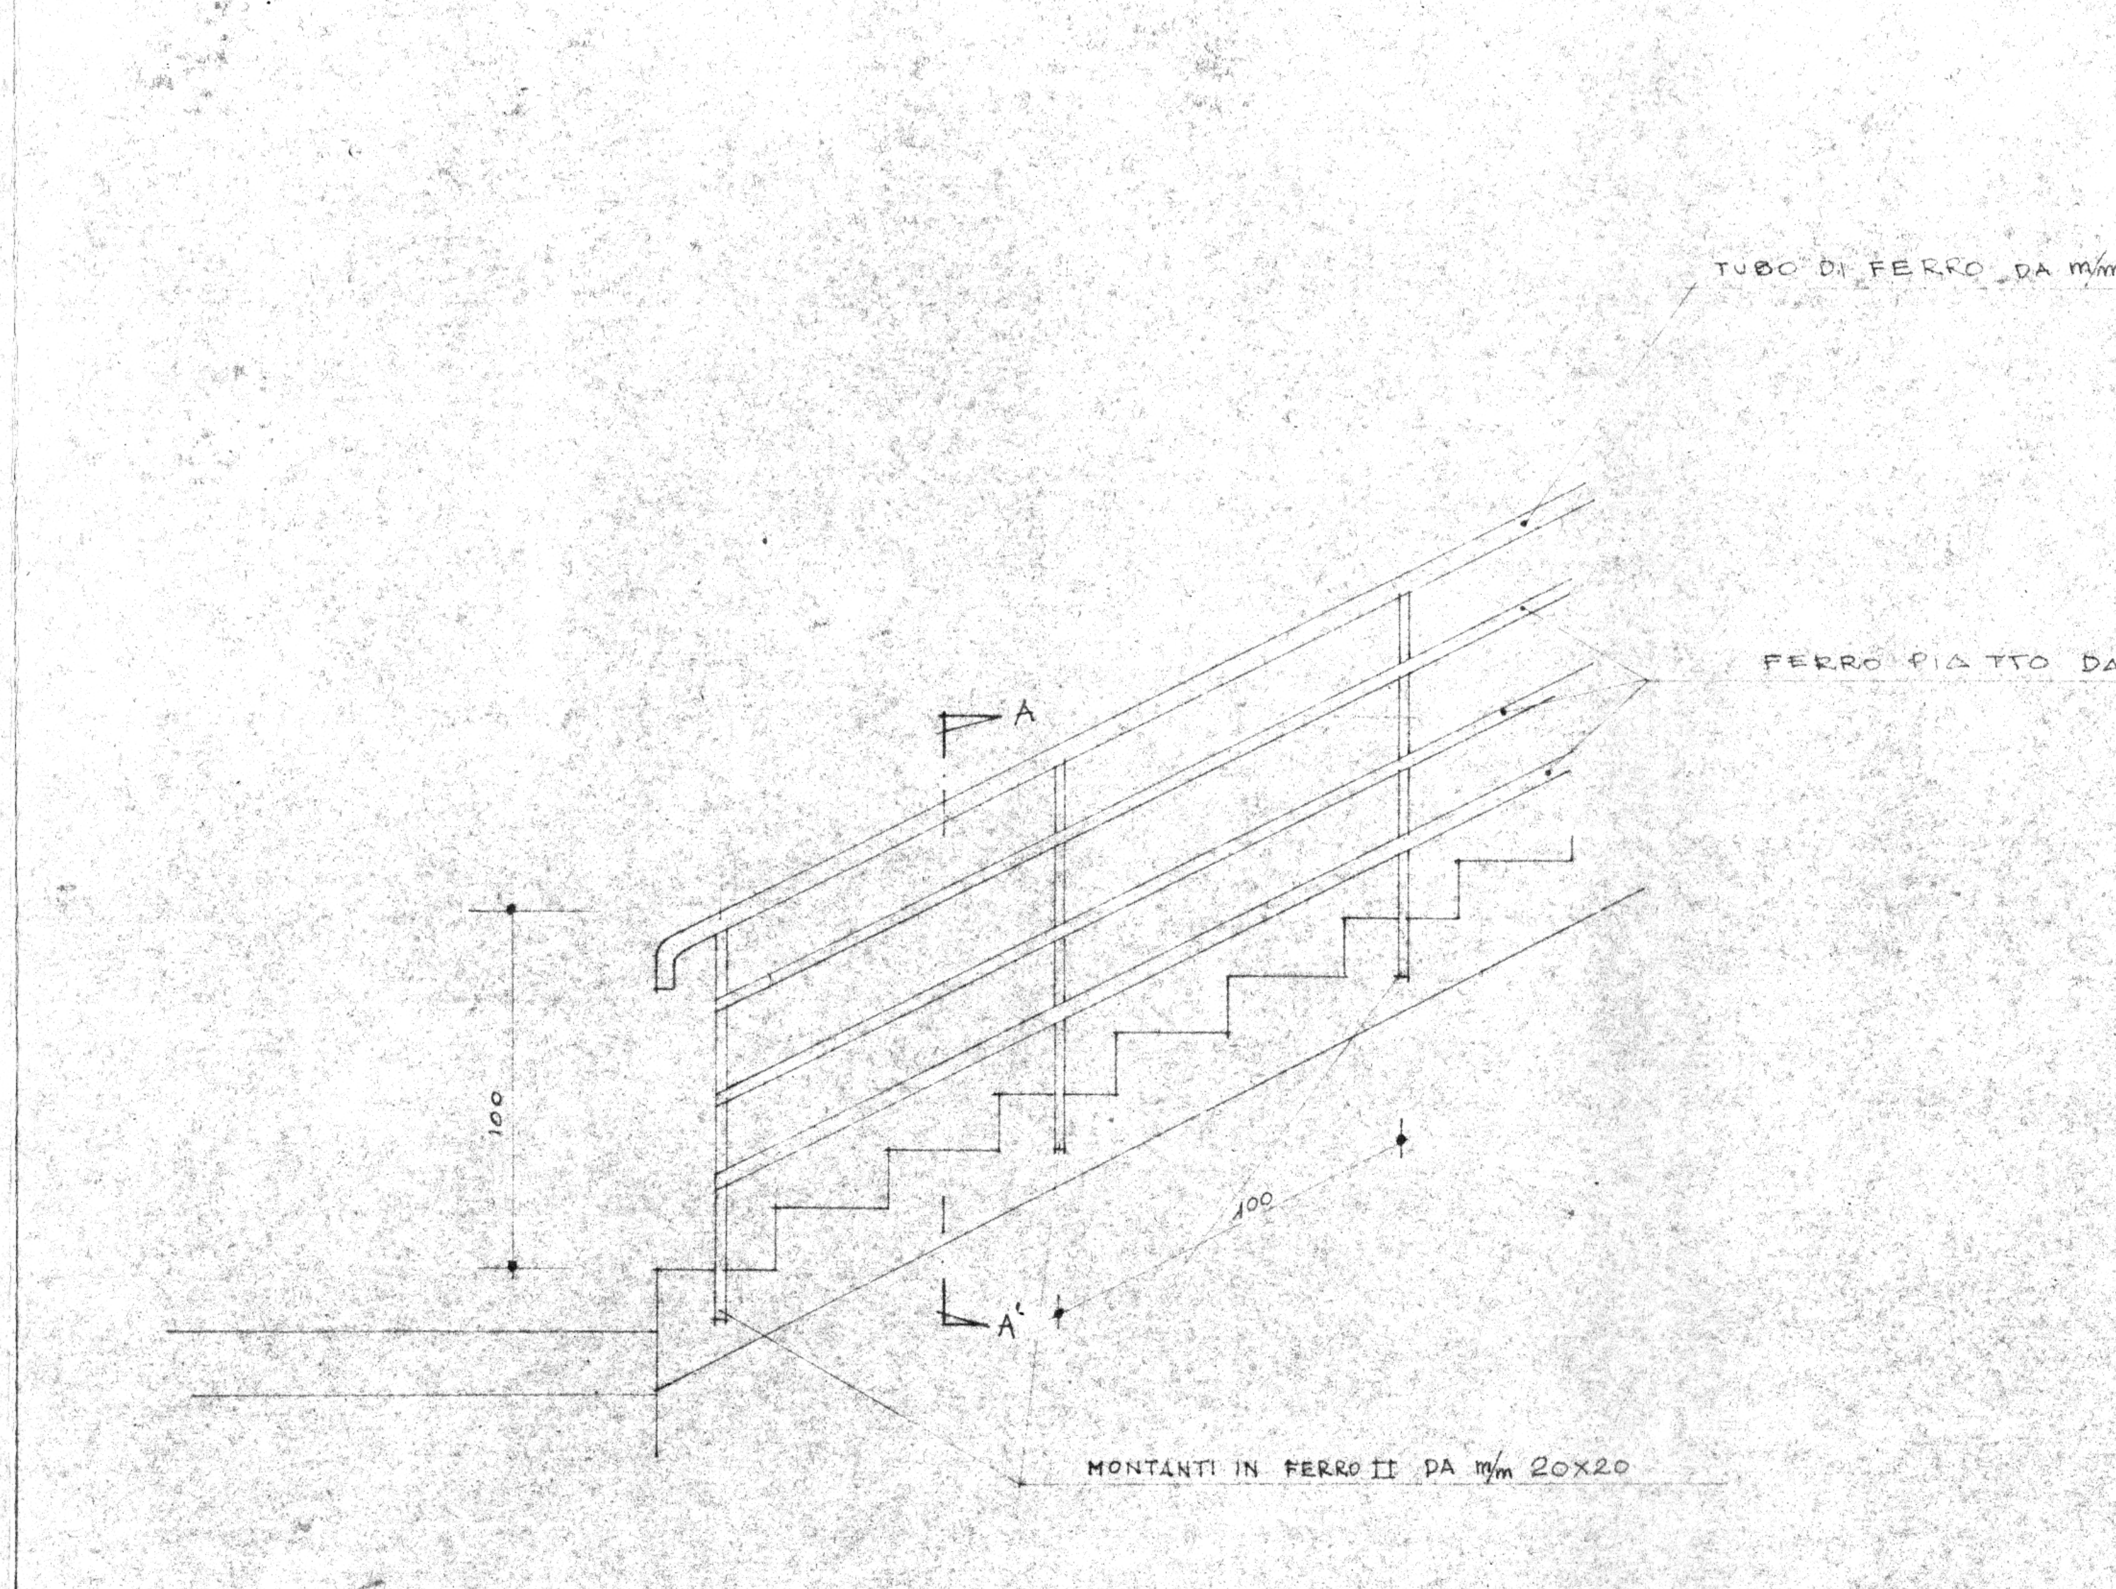
TUBO DI FERRO DA m/m 42x2
FERRO PIATTO DA m/m 40X5
A
A'
100
100
MONTANTI IN FERRO II DA m/m 20X20

PARTICOLARE COSTRUTTIVO MONTANTE

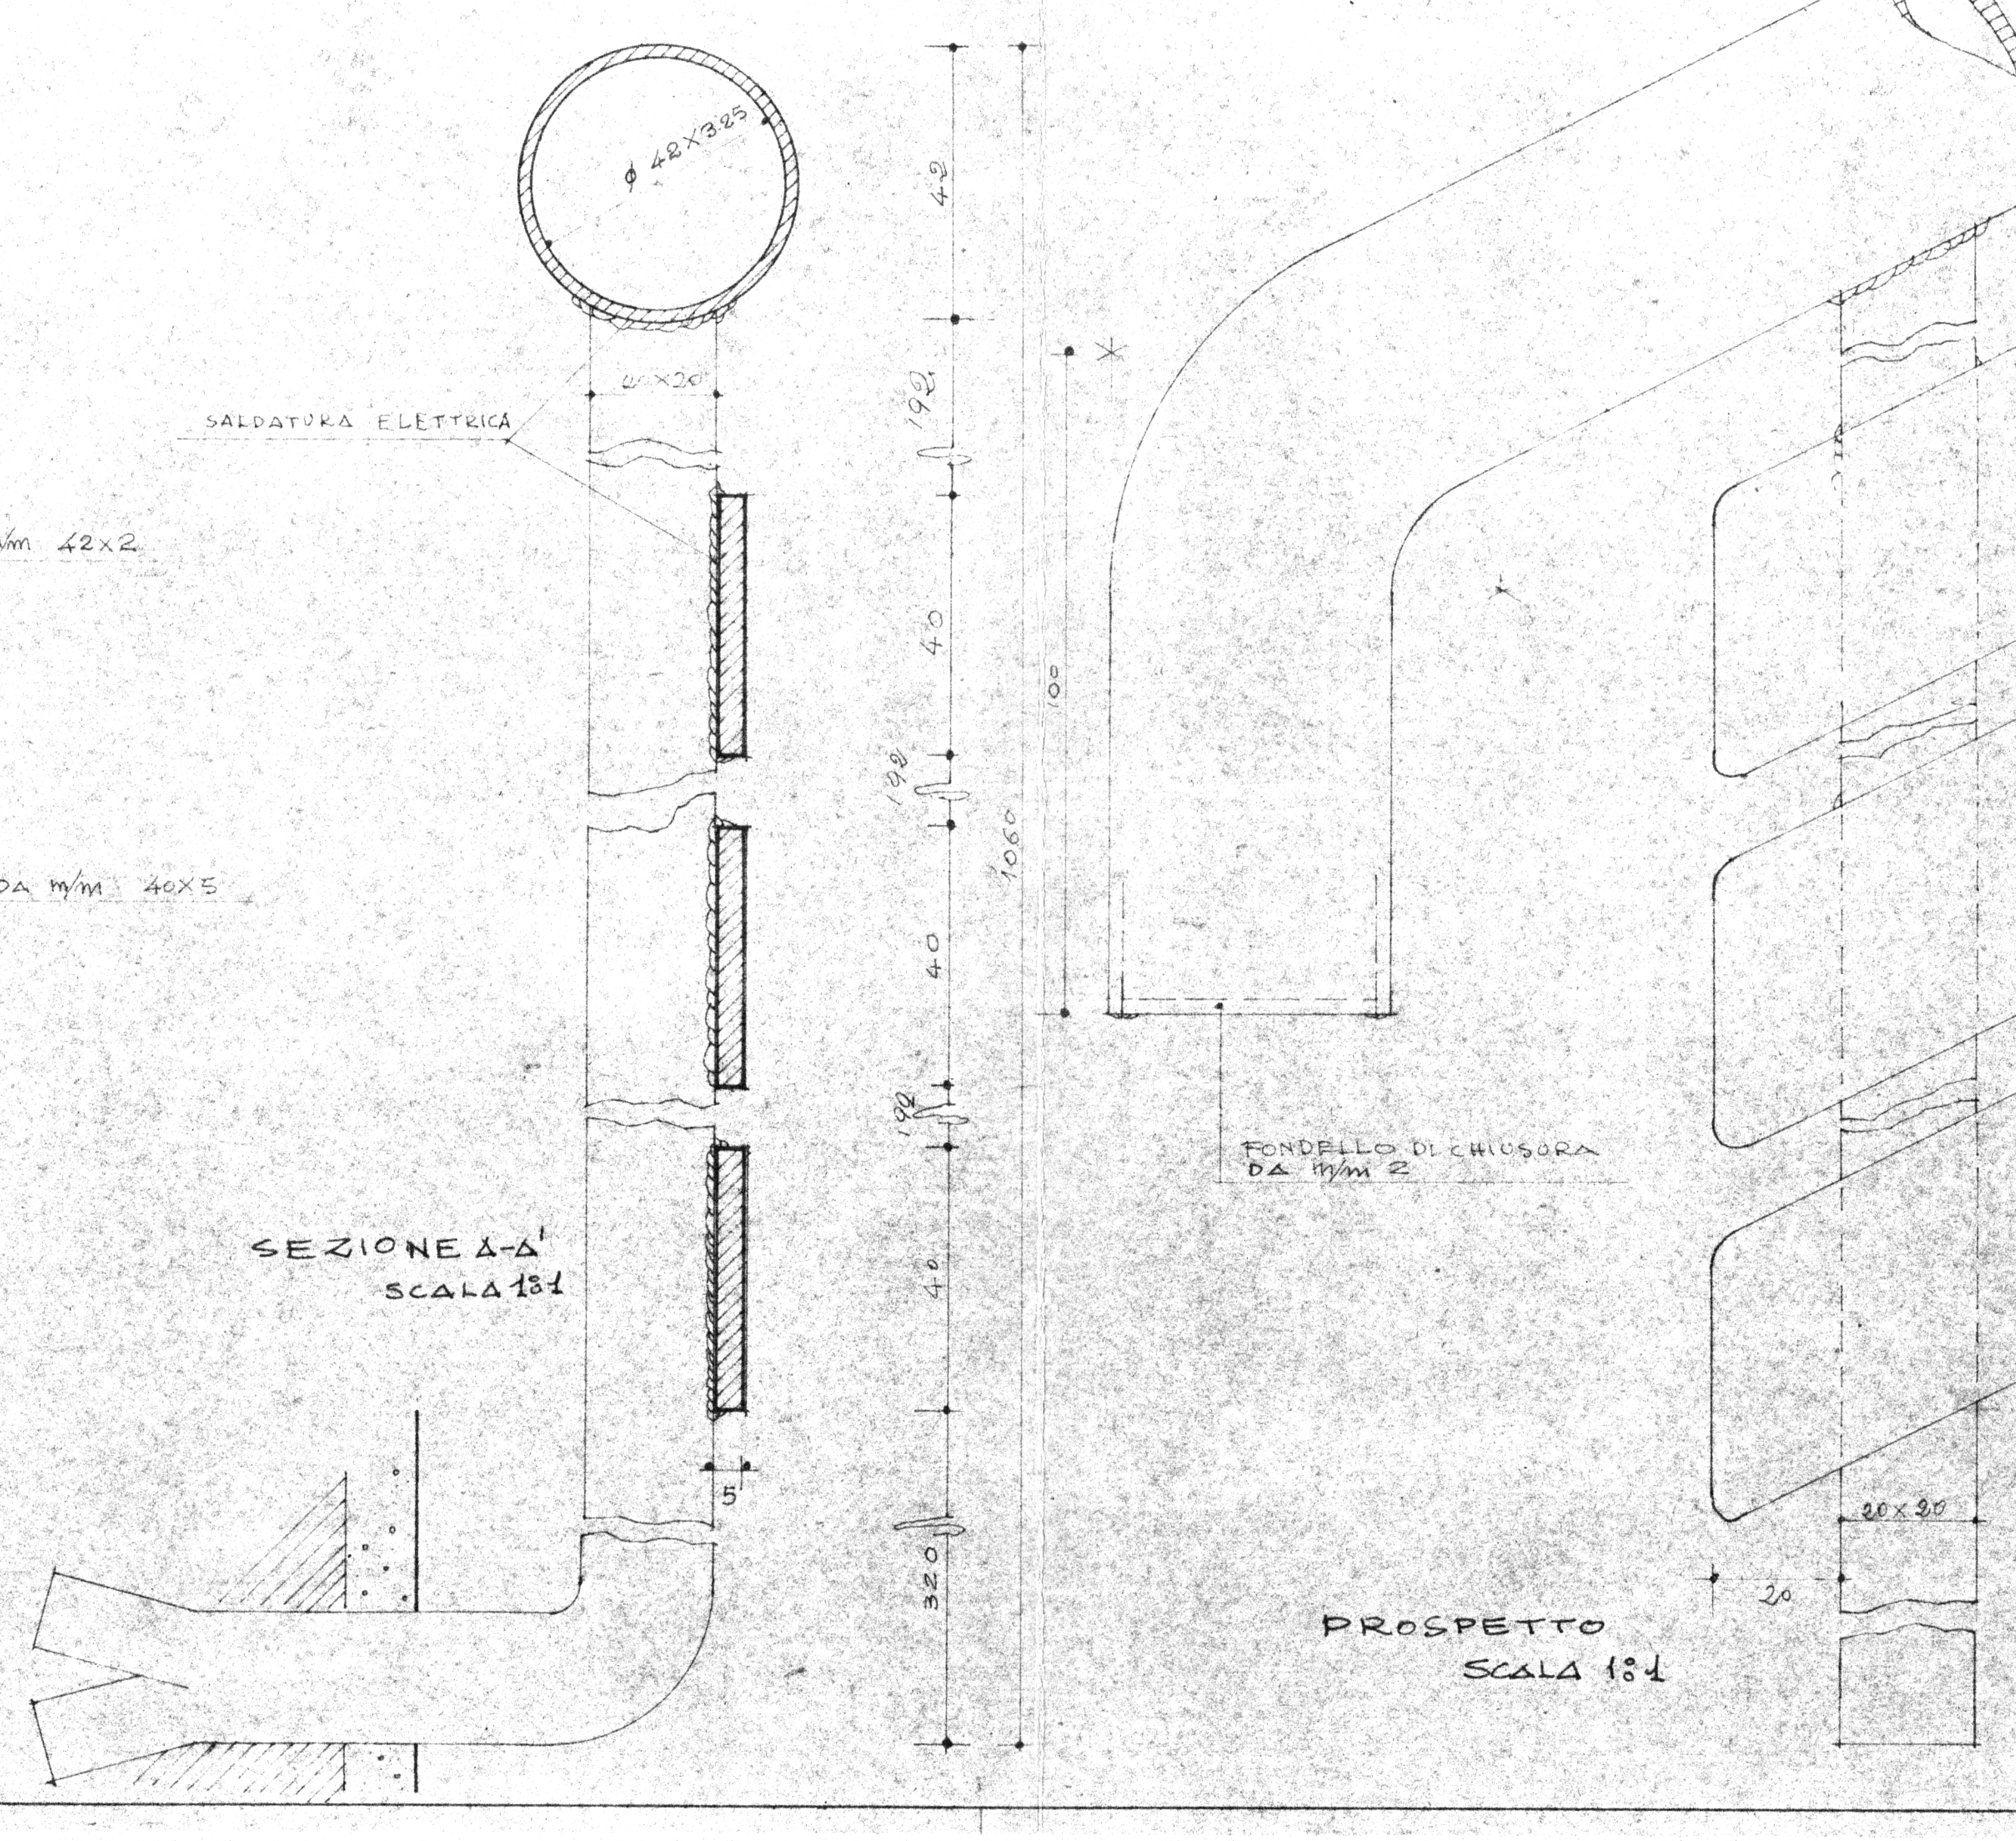
ϕ 42X3.25
20X20
SALDATURA ELETTRICA
42
190
40
190
40
320
1060
100
5
FONDELLO DI CHIUSURA DA m/m 2
20X20
20

SEZIONE A-A' SCALA 1:1

PROSPETTO SCALA 1:1

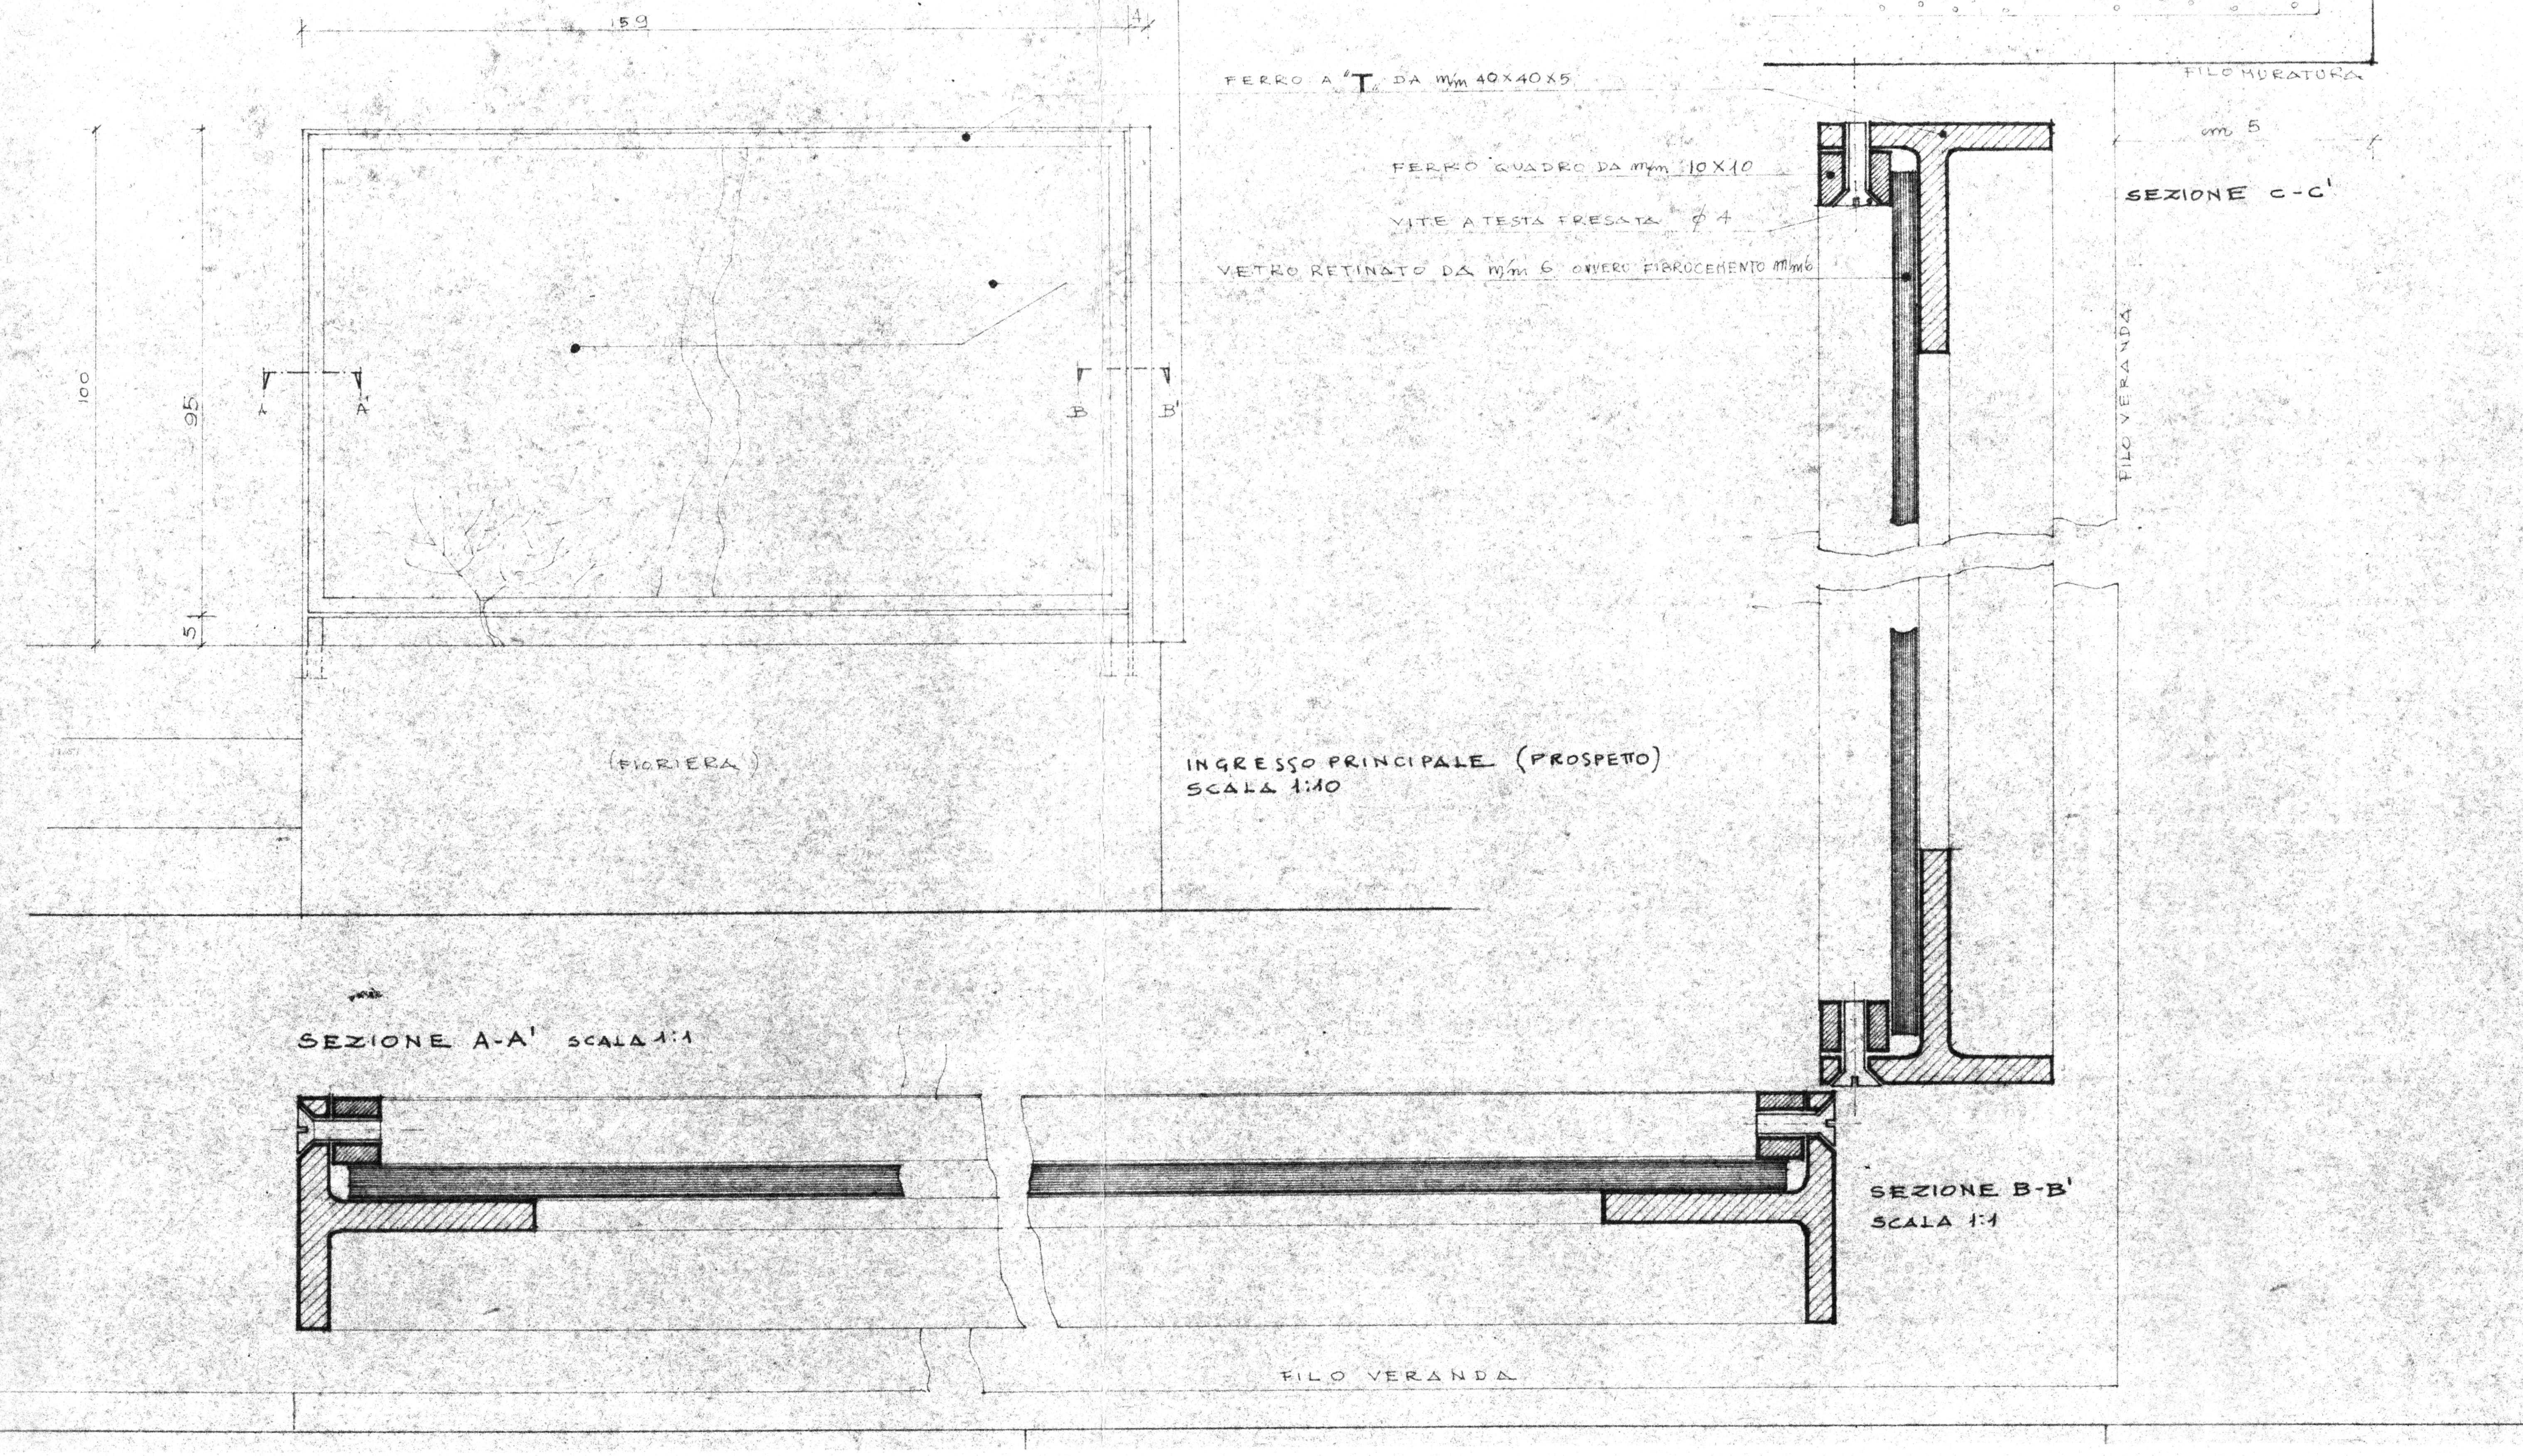
159
100
95
5
A
A'
B
B'
(FIORIERA)
FERRO A "T" DA m/m 40X40X5
FERRO QUADRO DA m/m 10X10
VITE A TESTA FRESATA ϕ 4
VETRO RETINATO DA m/m 6 OVVERO FIBROCEMENTO m/m 6
FILO MURATURA
cm 5
FILO VERANDA
FILO VERANDA

INGRESSO PRINCIPALE (PROSPETTO) SCALA 1:10

SEZIONE C-C'

SEZIONE A-A' SCALA 1:1

SEZIONE B-B' SCALA 1:1

INGRESSO PRINCIPALE (LATO) SCALA 1:10

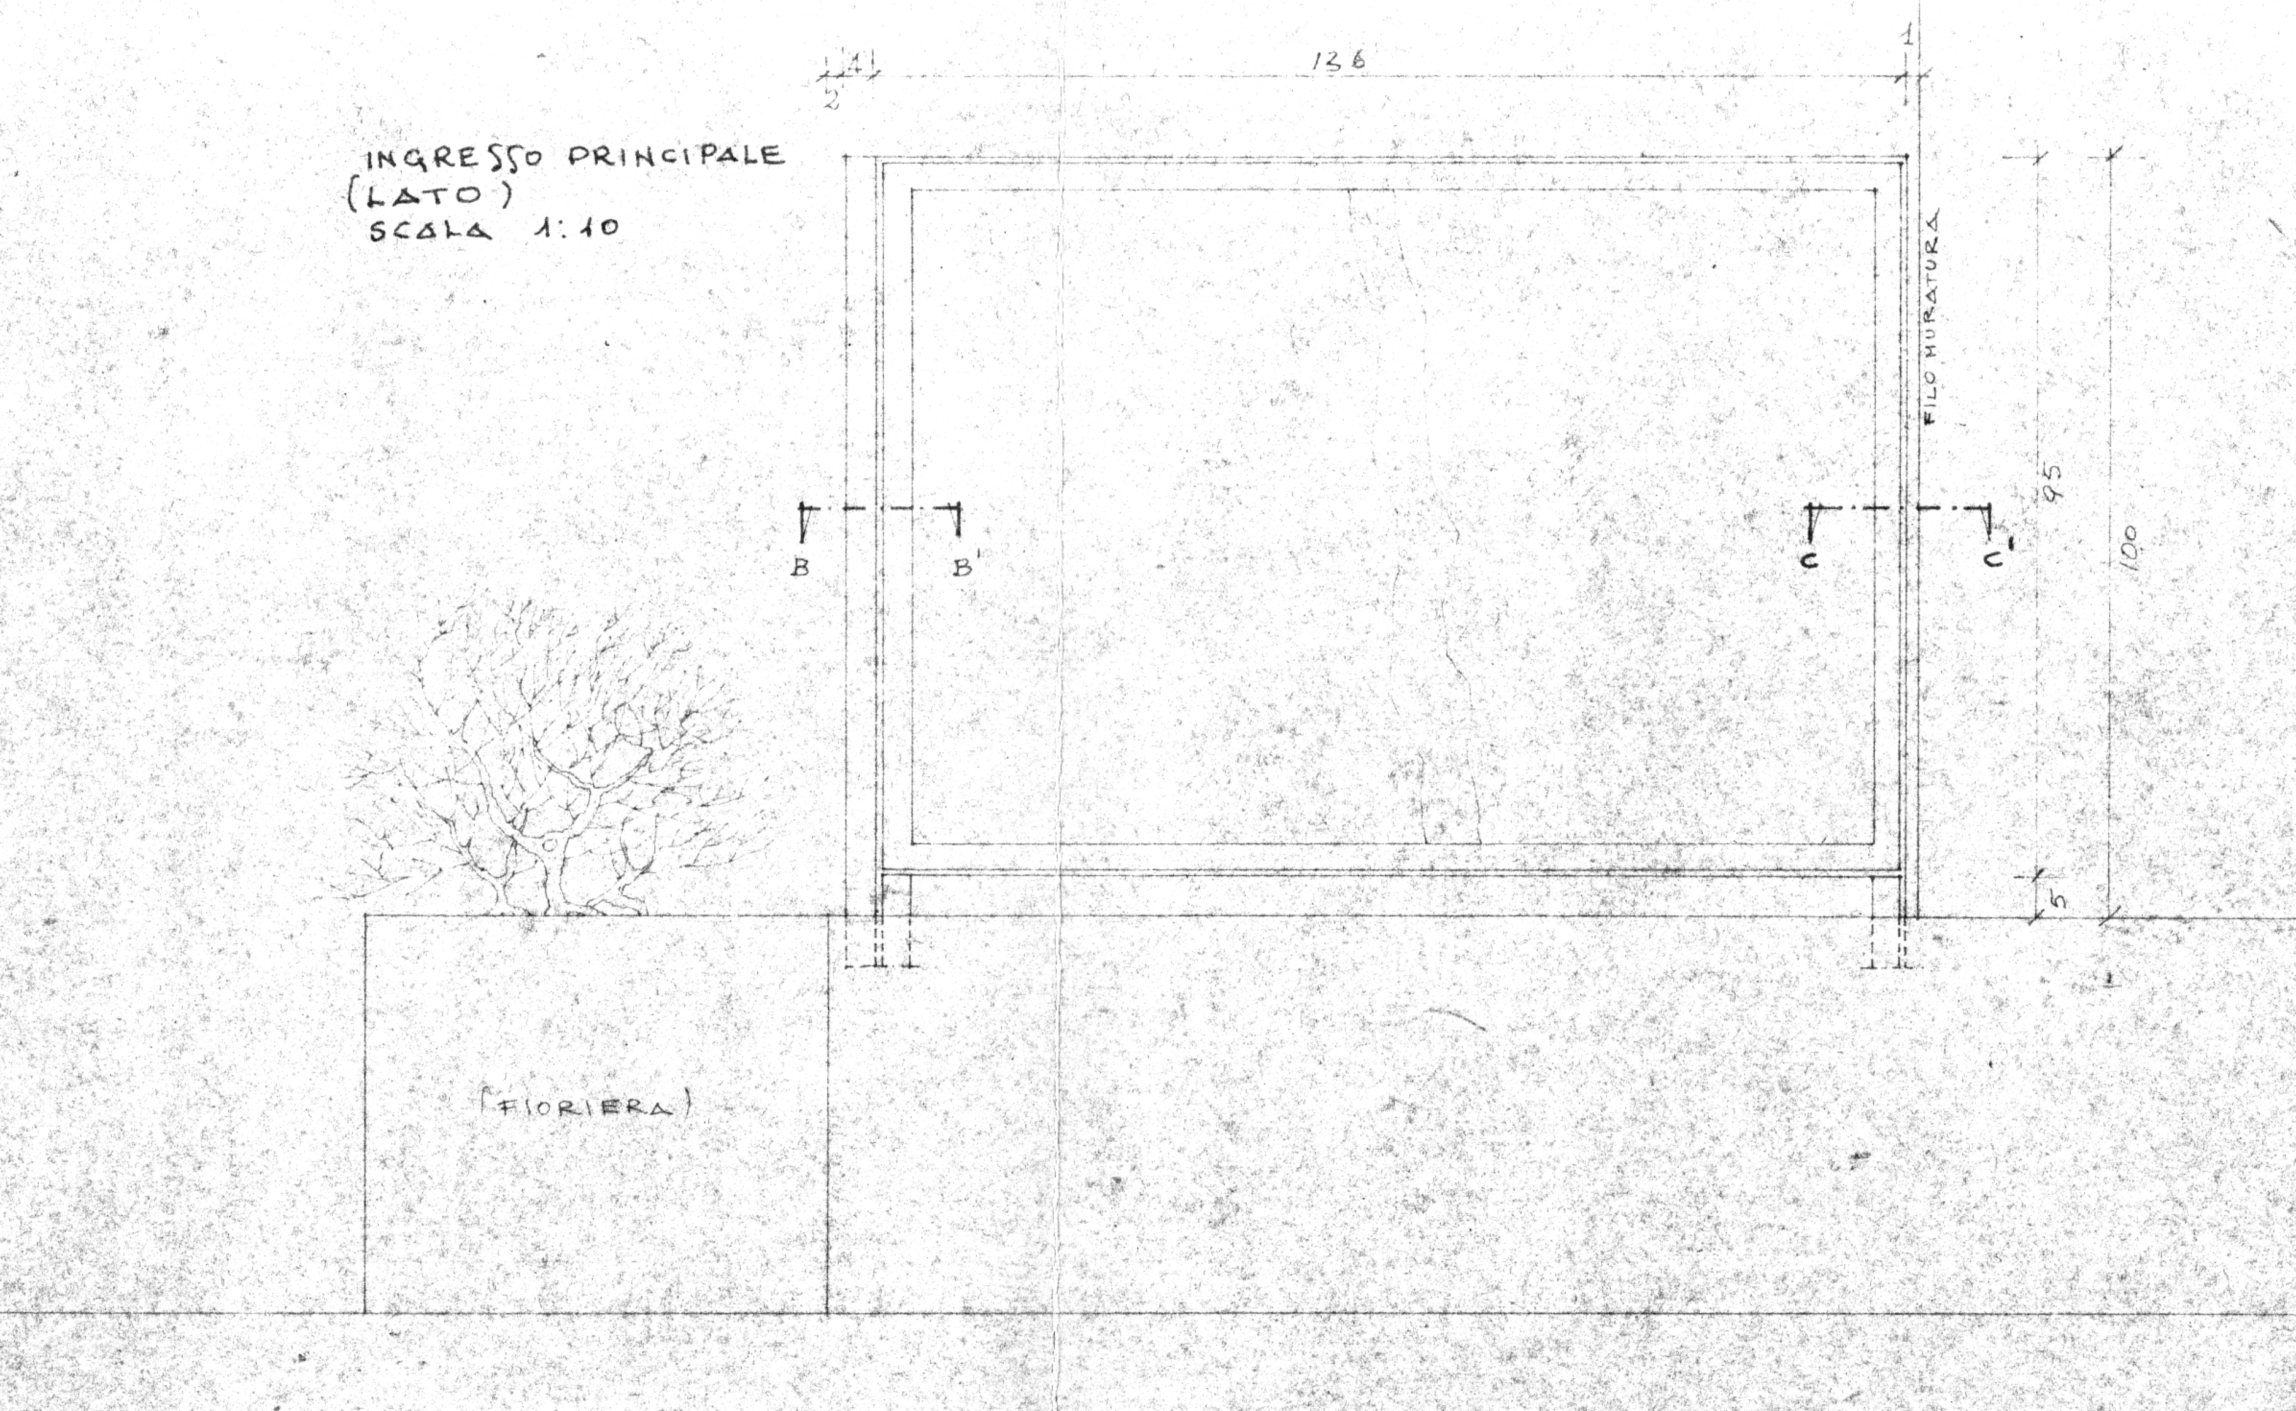
136
2
4
1
95
100
5
B
B'
C
C'
FILO MURATURA
(FIORIERA)

N.B. L'INTELAIATURA DELLA RINGHIERA È VALIDA SIA PER I PANNELLI IN FIBROCEMENTO SIA PER LE LASTRE IN VETRO RETINATO COME INDICATO DAI PROSPETTI