


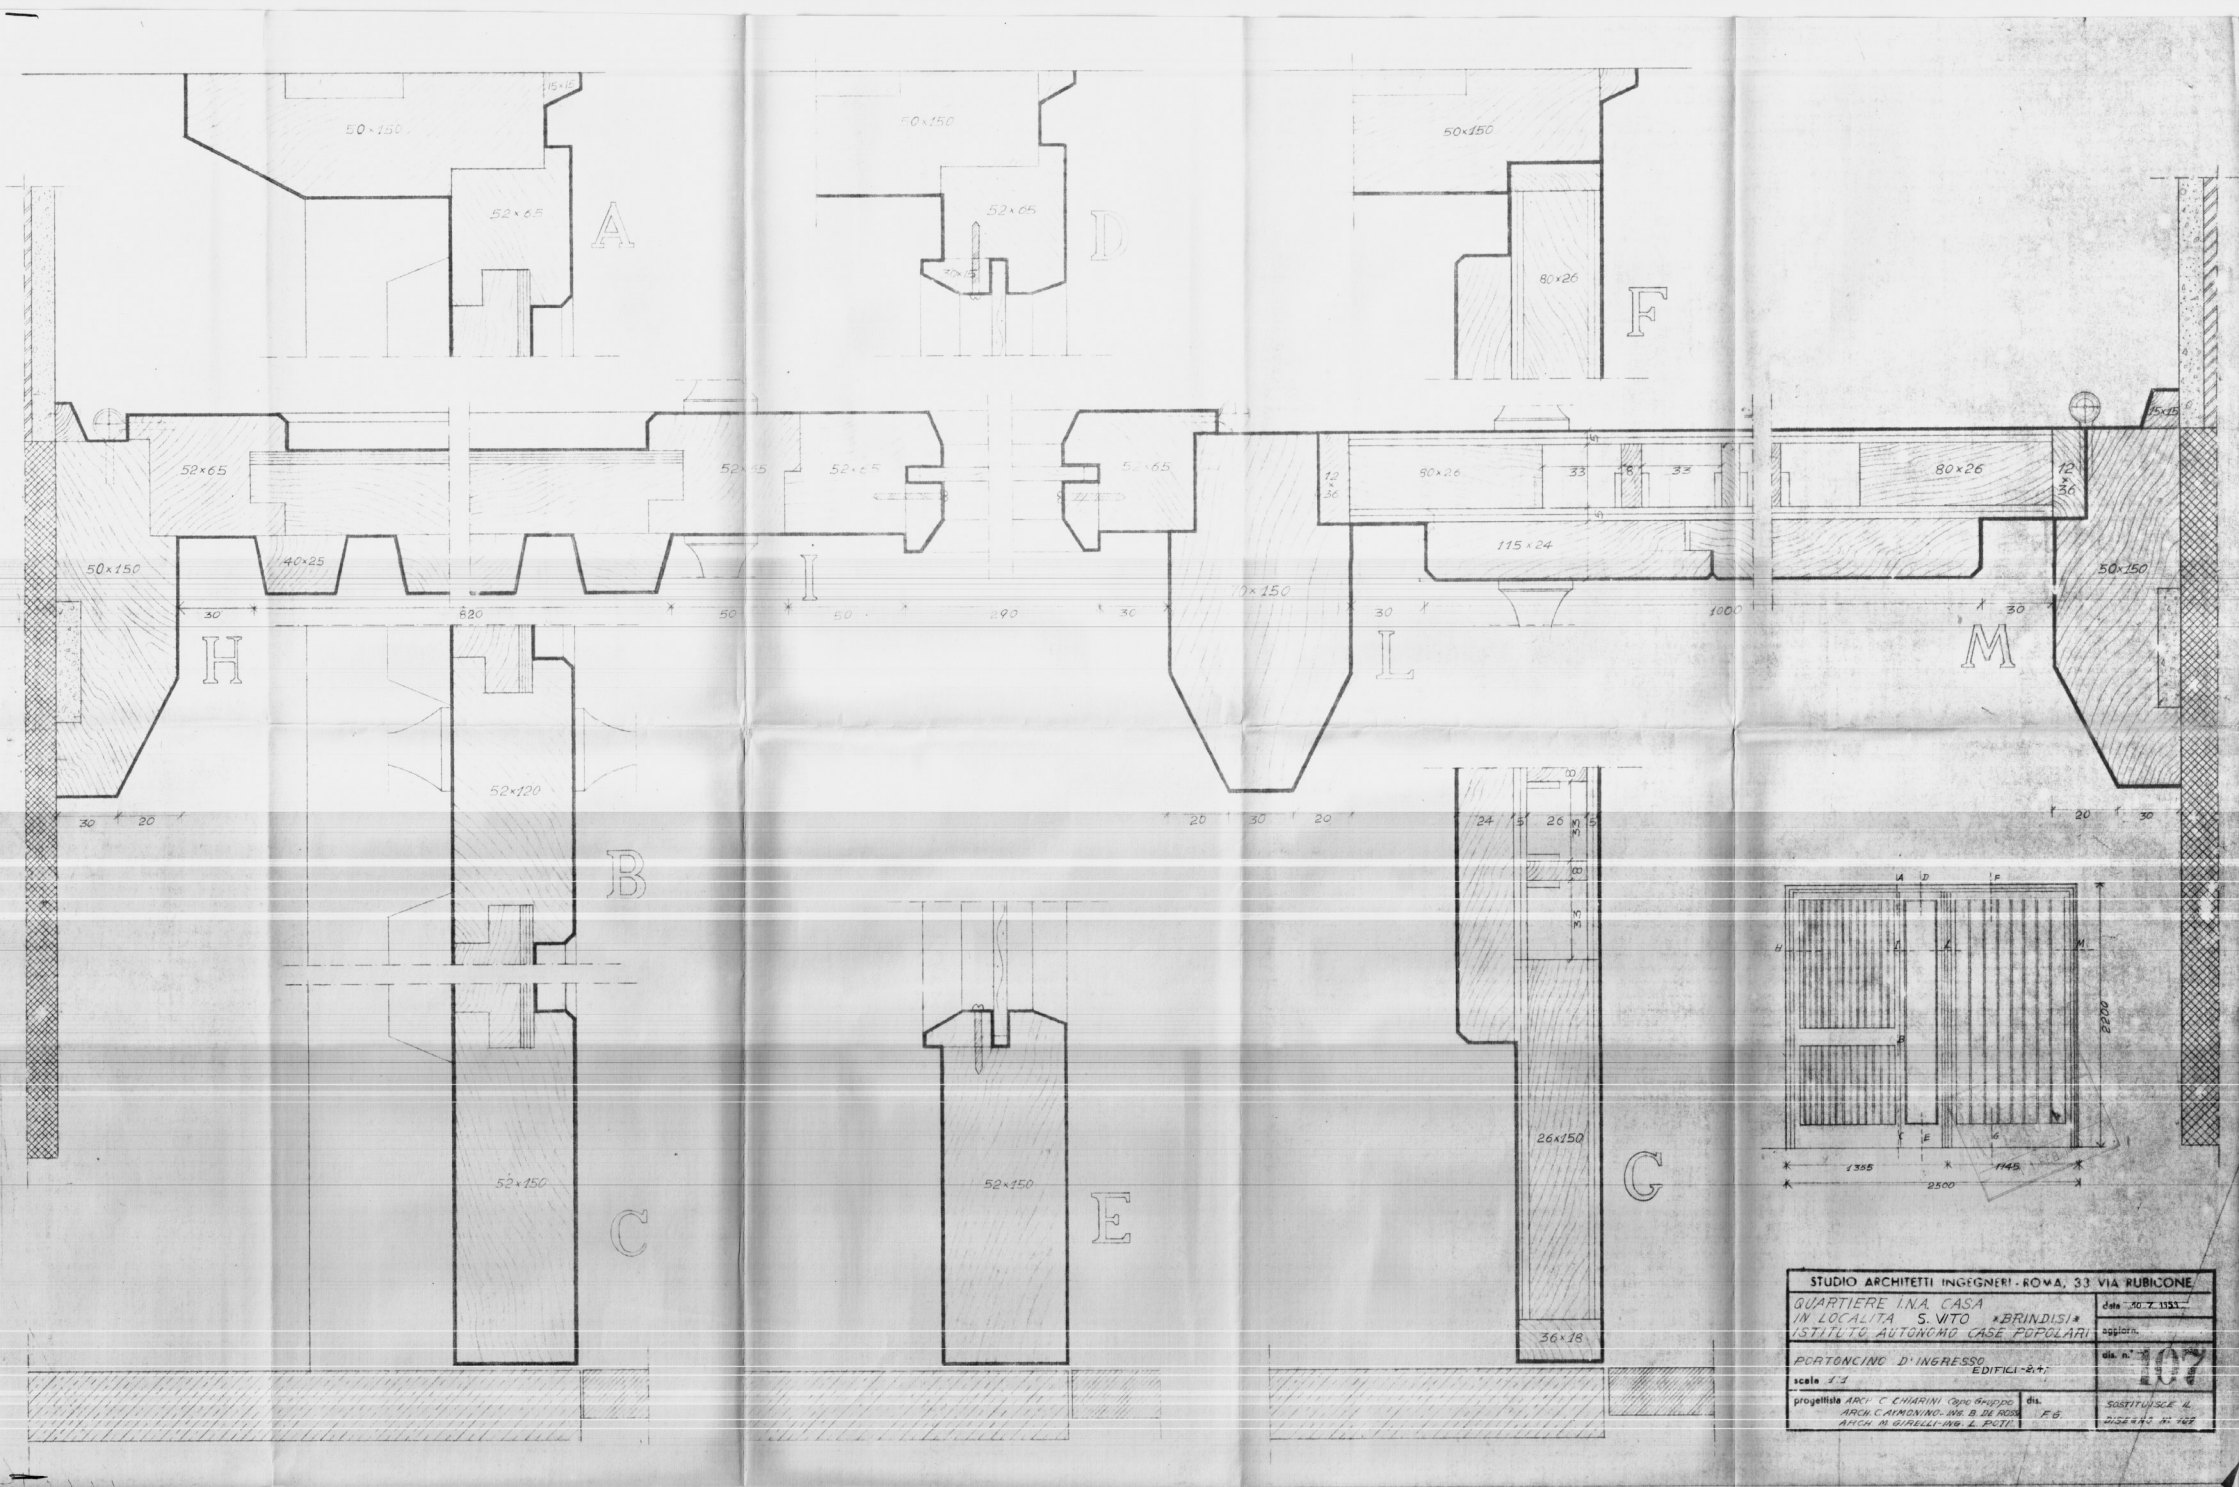

STUDIO ARCHITETTI INGEGNERI - ROMA, 33 VIA RUBICONE

QUARTIERE INA CASA
IN LOCALITÀ S. VITO *BRINDISI*

ISTITUTO AUTONOMO CASE POPOLARI

PORTONCINO D'INGRESSO

EDIFICIO 2°

scale 1:3

progettista ARCH. C. CHIARINI capo gruppo
ARCH. C. AYMONEO - ING. B. DI ROSSO
ARCH. M. GIARELLI - ING. E. PUGI

dis. 20.7.1951

approv.

dis. n. 107

SUBSTITUZIONE A.
F. G.
21.5.1952 N. 162