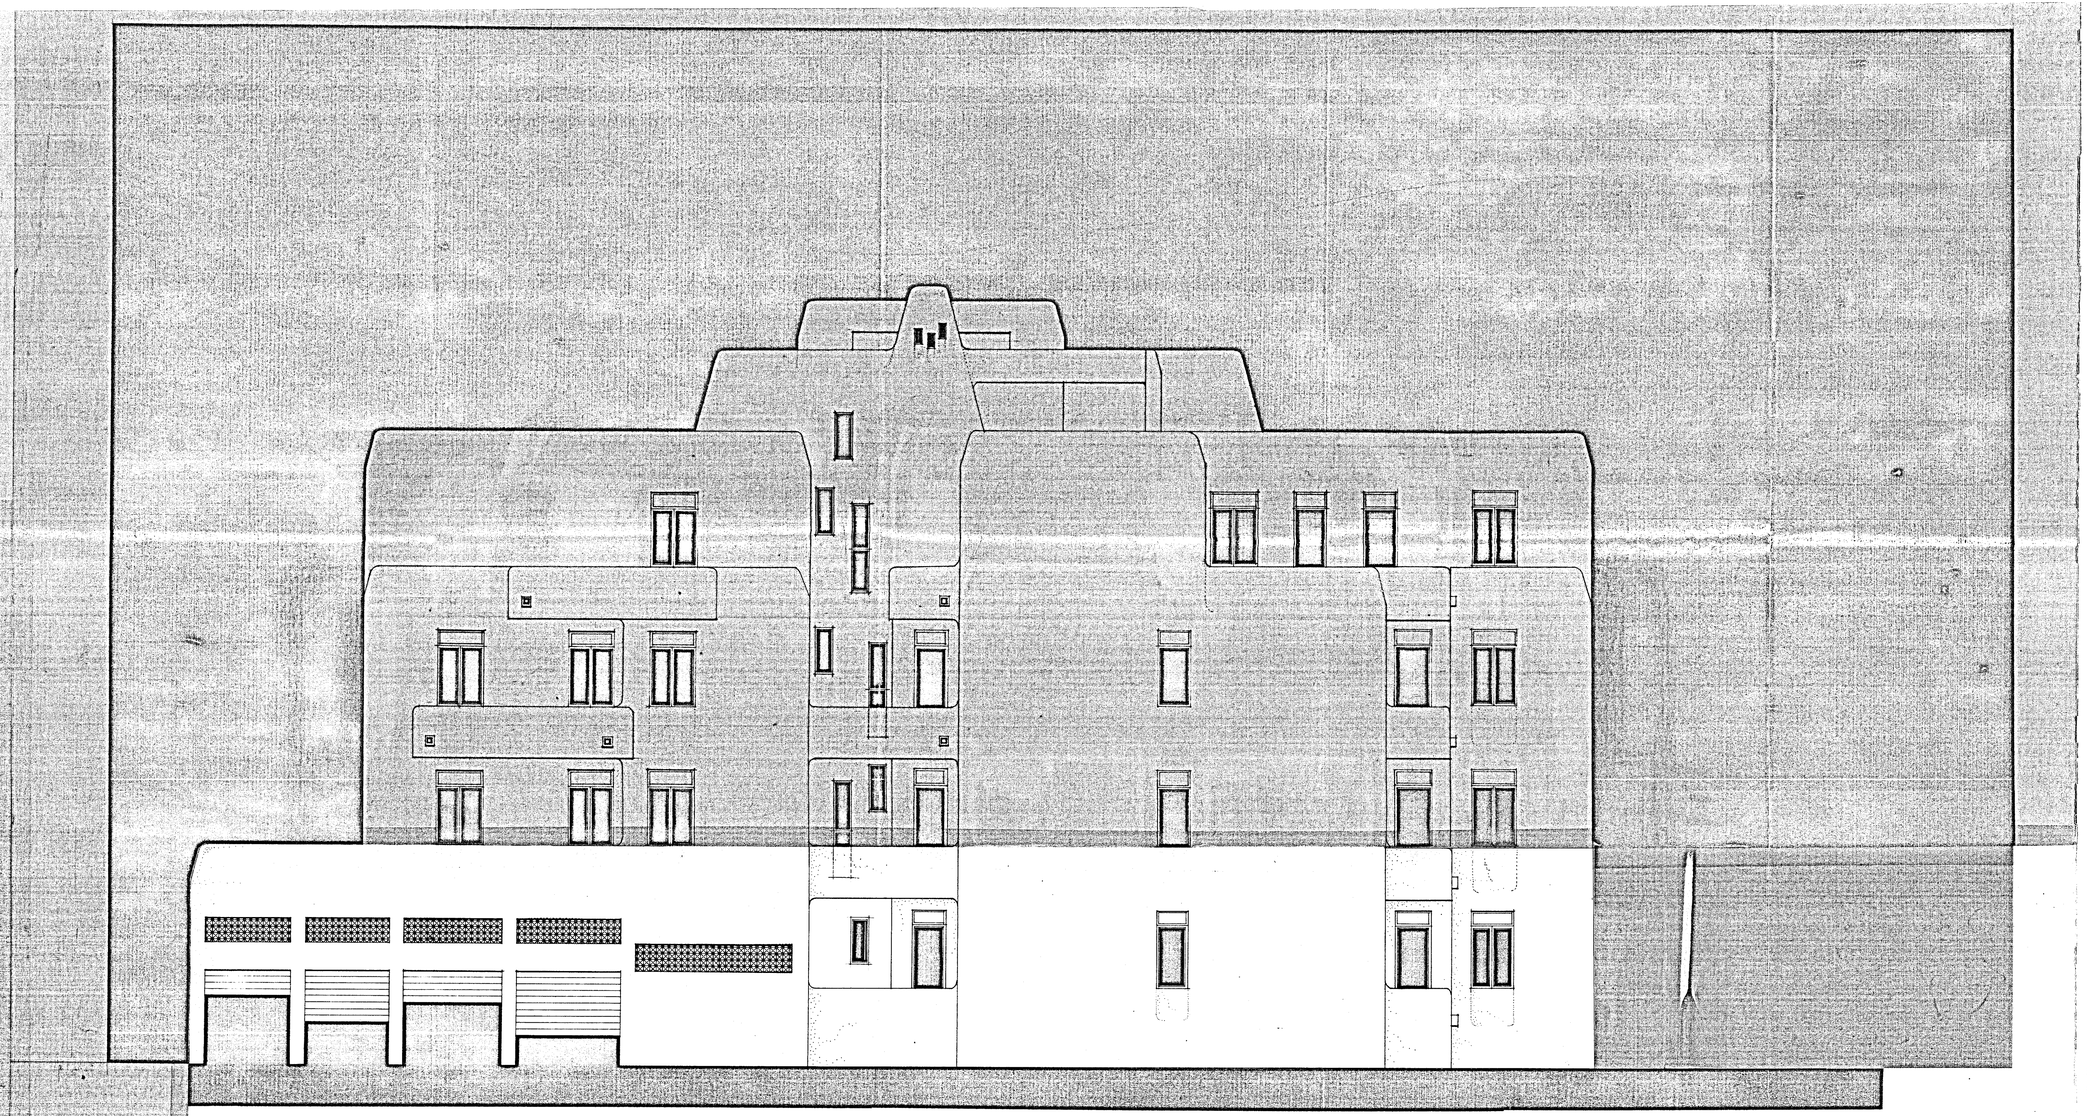

PROSPETTO -C-

ISTITUTO AUTONOMO CASE POPOLARI – BR

LEGGE 8 AGOSTO 1977 N. 513 | PROGRAMMA INTERVENTO 007 / 62 / 1

PROGETTO PER LA COSTRUZIONE DI ALLOGGI POPOLARI IN FASANO (BR)

FABBRICATO 28 - 29

ALLOGGI N. 14 (10 DA MQ. 95 E 4 DA MQ. 45)

PROSPETTO C

UFFICIO I.A.C.P. PROGETTAZIONE BRINDISI

SCALA 1 : 50

DATA

AGGIORNAMENTI

TAV. 10