


ISTITUTO AUTONOMO CASE POPOLARI  
PER LA PROVINCIA DI BRINDISI

CASE PER LAVORATORI  
AGRICOLI DIPENDENTI


IN S. MICHELE S.<sup>MO</sup>

SCHEMA DEI VOLUMI

Scala 1:200

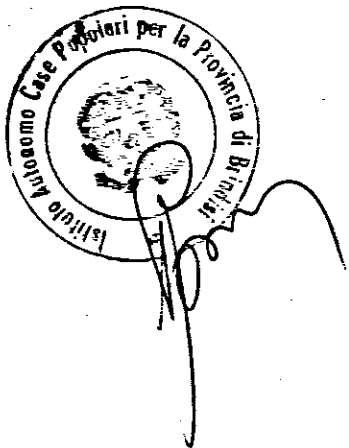

PIANTA MURATURE

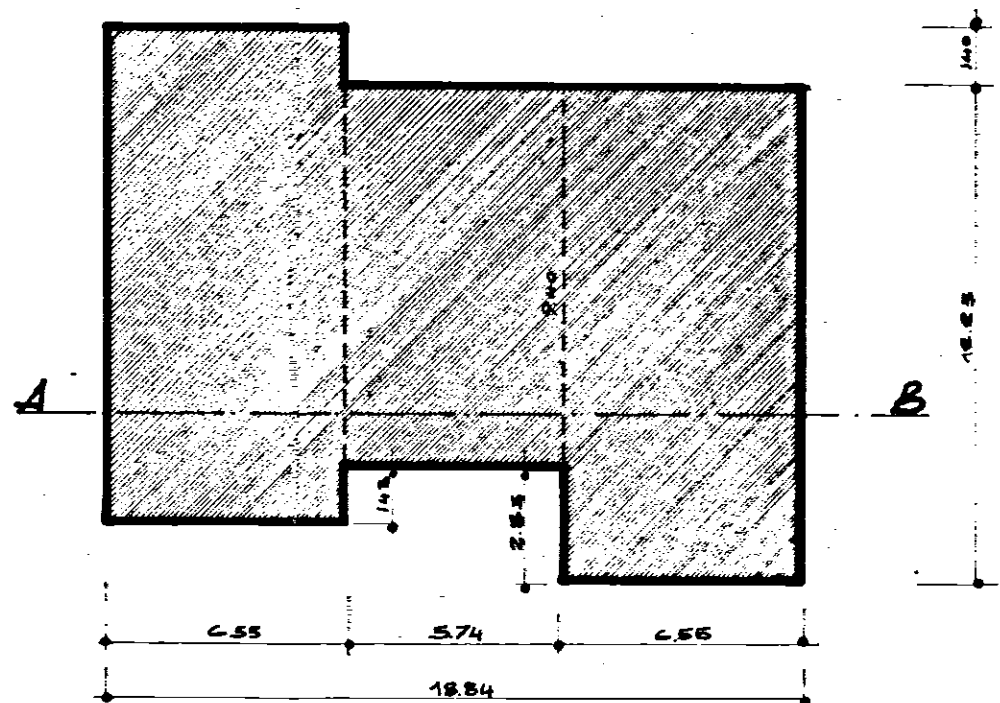

SEZIONE A-B

