ISTITUTO AUTONOMO CASE POPOLARI·BRINDISI

LEGGE 22·10·1971 N.865 – ART. 68/B | CANALE **B**

COSTRUZIONE DI CASE POPOLARI IN S. PANCRAZIO S.

PIANTE

Scala 1:100

PROGRAMMA INTERVENTO N.015/23/1

PROGETTAZIONE
Uff. Tecn. I.A.C.P.
BRINDISI

Aggiornamenti:

Data

IL DIRETTORE TECNICO
Dott. ing. Antonio LONGO

TAV. N. 2

Alloggi	N.	da vani	5	= vani	N.
	1	" "	6	= "	6
	5	" "	7	= "	35
TOT.	N. 6				N. 41

IL DIRETTORE DEI LAVORI

L'IMPRESA

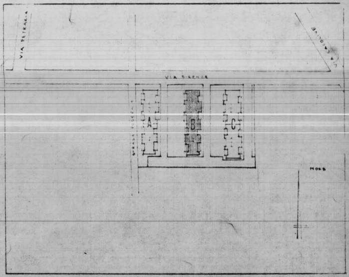
VIA PETRARCA
VIA CAVOUR
VIA FIRENZE
A
B
C
NORD

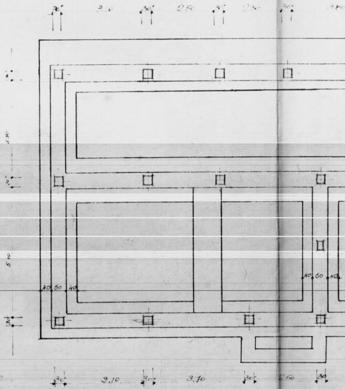
30
3.10
30
2.50
30
2.30
30
3.80
30
3.30
30
5.10
30
40
60
40
40
60
40
30
3.10
30
3.10
30
2.50
30

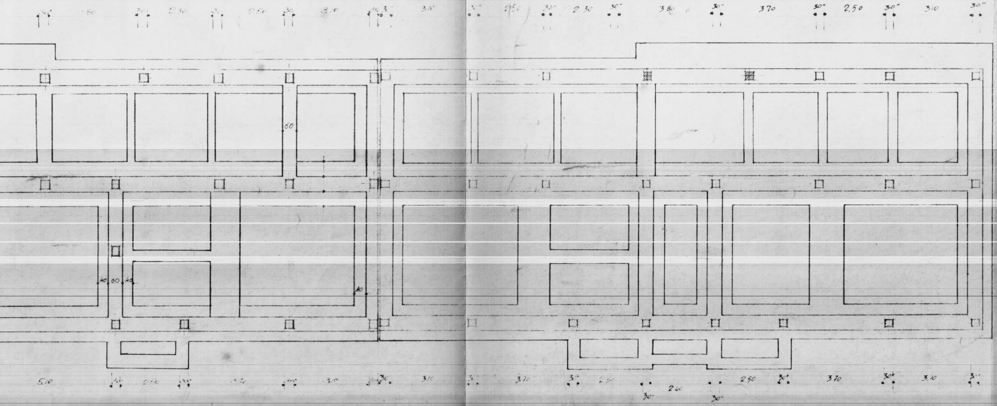
30
80
30
2.30
30
2.50
30
3.10
30
30
3.10
30
2.50
30
2.30
30
3.80
30
3.70
30
2,50
30
3.10
30
60
40
60
40
40
5.10
30
2.50
30
3.70
30
3.0
30
30
3.10
30
3.70
30
2.50
30
2.40
30
2.50
30
3.70
30
3.10
30

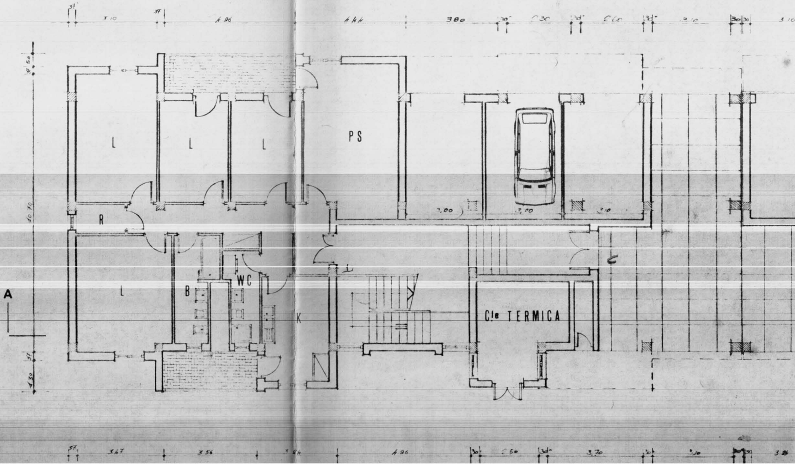
37
3 10
37
4 96
4 44
380
30
C30
30
C60
30
3 10
30
30
3 10
0 50
10 70
37
4 30
L
L
L
PS
R
L
B
WC
K
Cle TERMICA
3,00
3,00
3,10
A
37
3 47
3 56
3 24
4 96
30
0 50
30
3,70
30
3,10
30
30
3 24

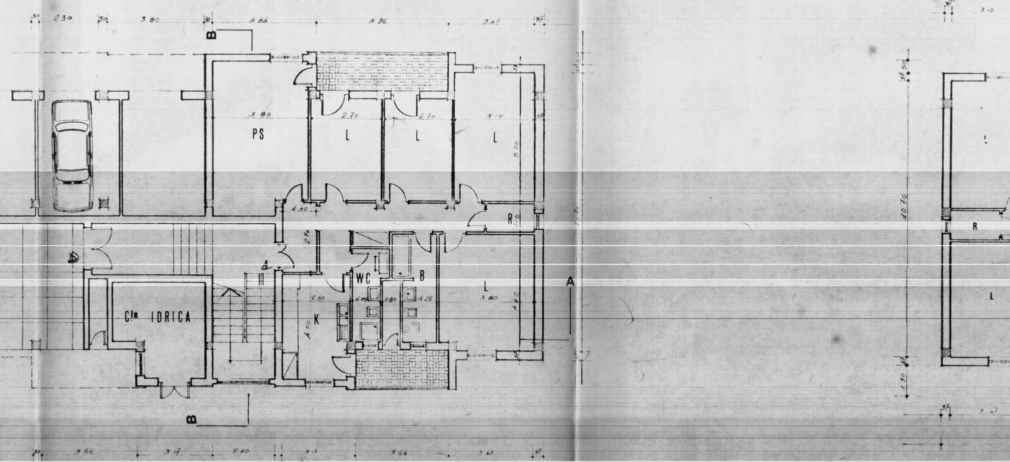
30
2.30
30
3.80
30
4.44
4.96
3.47
37
B
3.80
PS
2.70
L
2.70
L
3.10
L
37
5.00
1.40
R
1.10
2.70
10.70
WC
B
L
2.60
1.05
0.80
1.25
3.80
4.40
A
Cle IDRICA
K
4.00
B
30
3.56
3.17
2.40
3.17
3.56
3.47
37
37
3.10
37
50
10.70
L
R
L
37
1.30
37
3.47

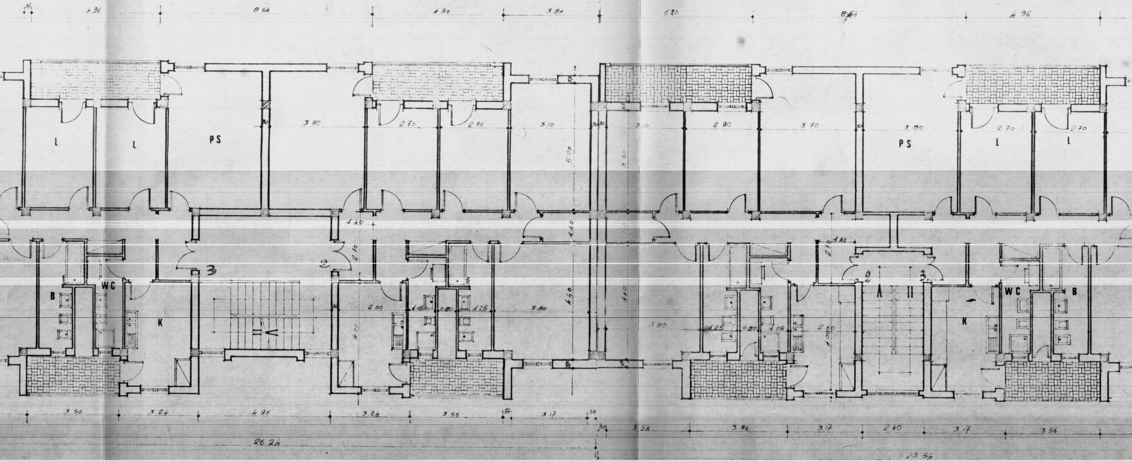
37
4 96
8 64
4 96
3 84
6 20
8 64
4 96
L
L
PS
3 80
30
2 70
2 70
3 10
5 00
30
30
3 10
3 90
2 90
3 70
30
3 80
PS
2 70
2 70
L
L
1 40
4 40
2 70
3
2
B
WC
K
30
2 60
1 05
0 80
1 25
3 80
4 40
4 00
3 80
1 25
0 80
1 05
2 60
1 00
1 40
2 70
2
3
K
WC
B
3 56
3 24
4 96
3 24
3 56
37
3 17
30
26 24
30
3 54
3 56
3 17
2 40
3 17
3 56
23 54

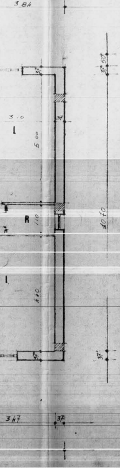
3.84
37
37.50
3.0
L
5.00
37
10.70
R
1.0
1.10
I
37
3.47
37

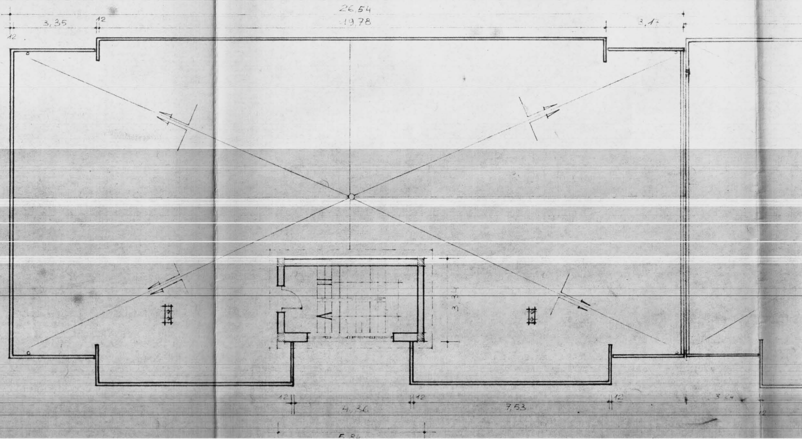
26,54
19,78
3,35
12
12
3,17
3,34
12
4,36
12
7,53
12
5,84

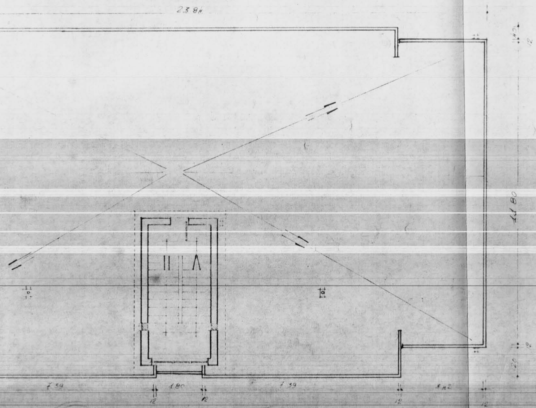
23 84
1 20
12
11 80
2
20
7 39
1 80
7 39
3 42
12
12
12
12