




PROGETTISTI
PROF. ARCH. MARIO DE BENTIS - CAPOGRUPPO
DOTT. ARCH. ROBERTO NICOLINI
DOTT. ARCH. RAFFAELA CONTIGUINI
DOTT. ARCH. MARINO LOMBARDI
DOTT. ARCH. ANTONIO DE SANDO
DOTT. ARCH. GIUSEPPE CAMPOS VENUTI

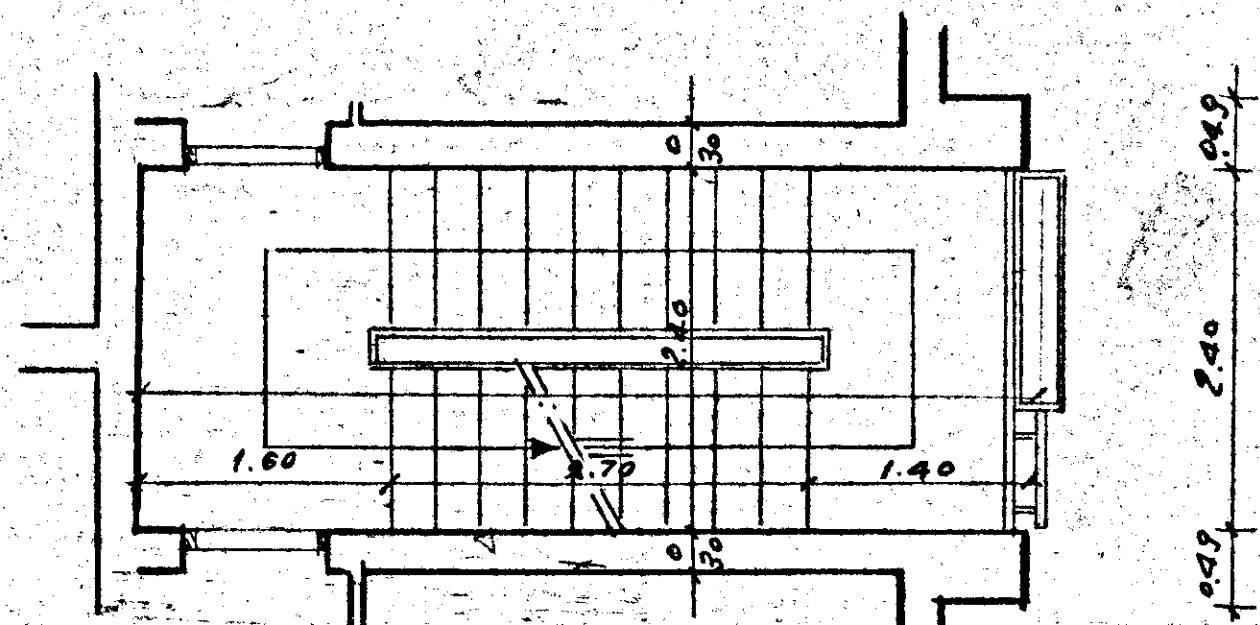


FABBRICATO 7/2 - SCALA PIANO TIPO
Rapp. 1:50

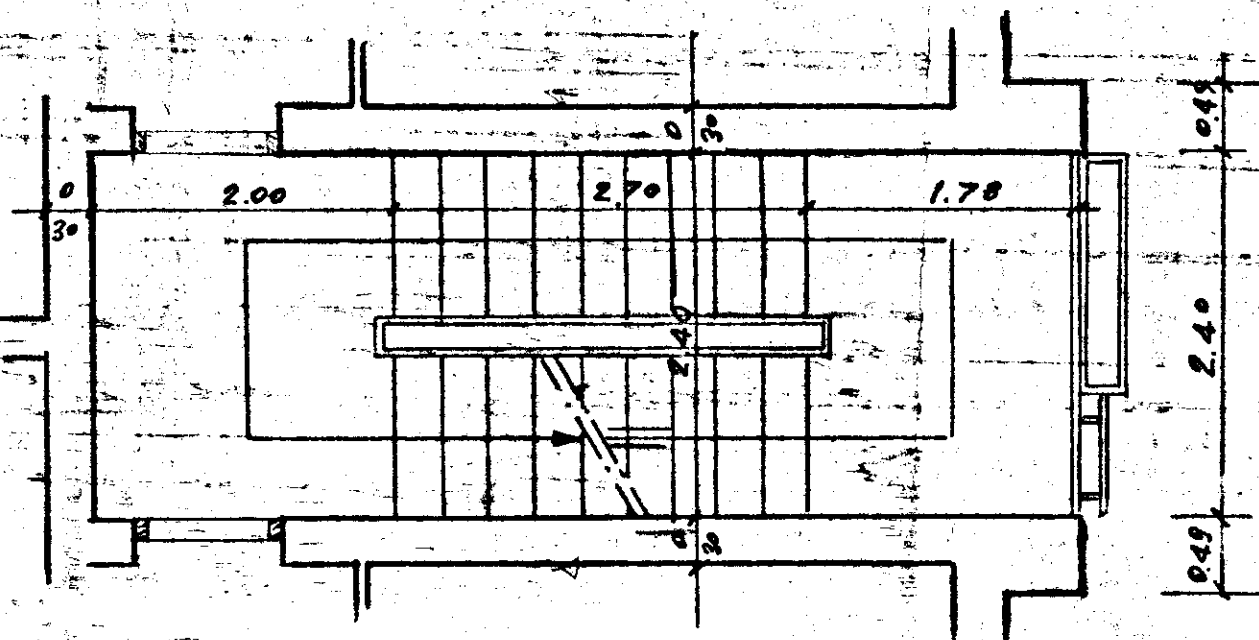


FABBRICATO 7/4 - SCALA PIANO TIPO
Rapp. 1:50

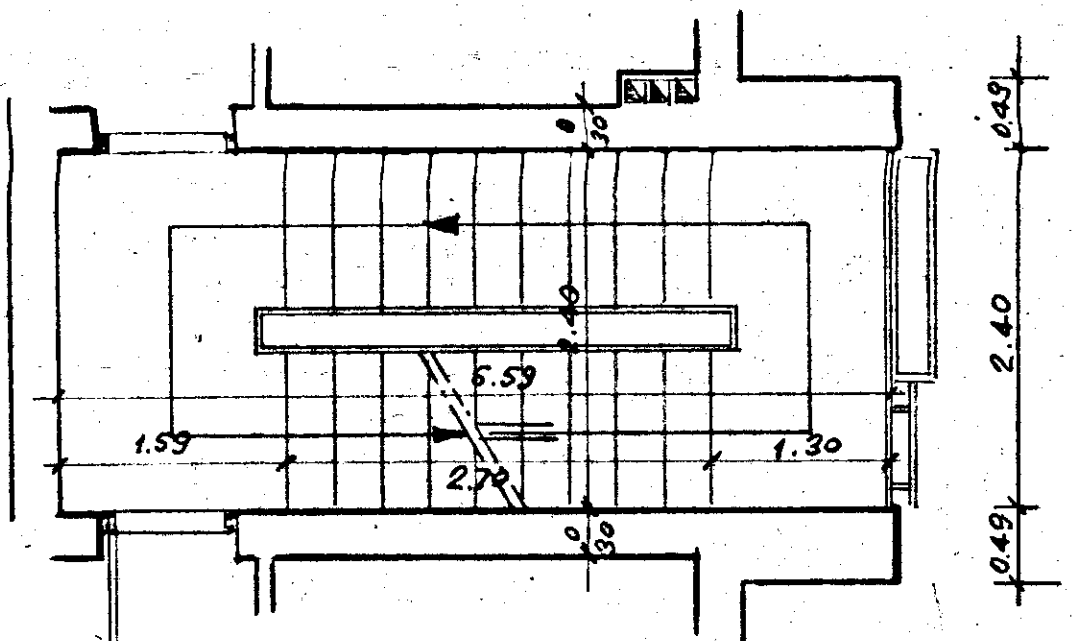


FABBRICATO 6/3 - SCALA PIANO TIPO
Rapp. 1:50

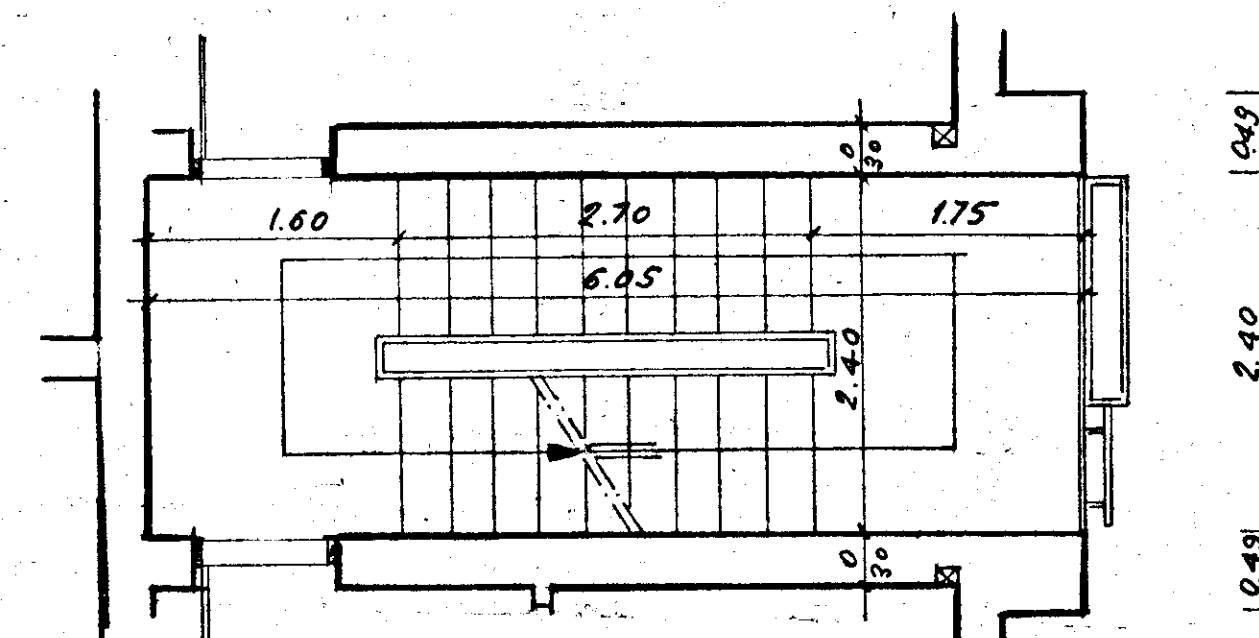

FABBRICATO 7/3 - SCALA PIANO TIPO
Rapp. 1:50

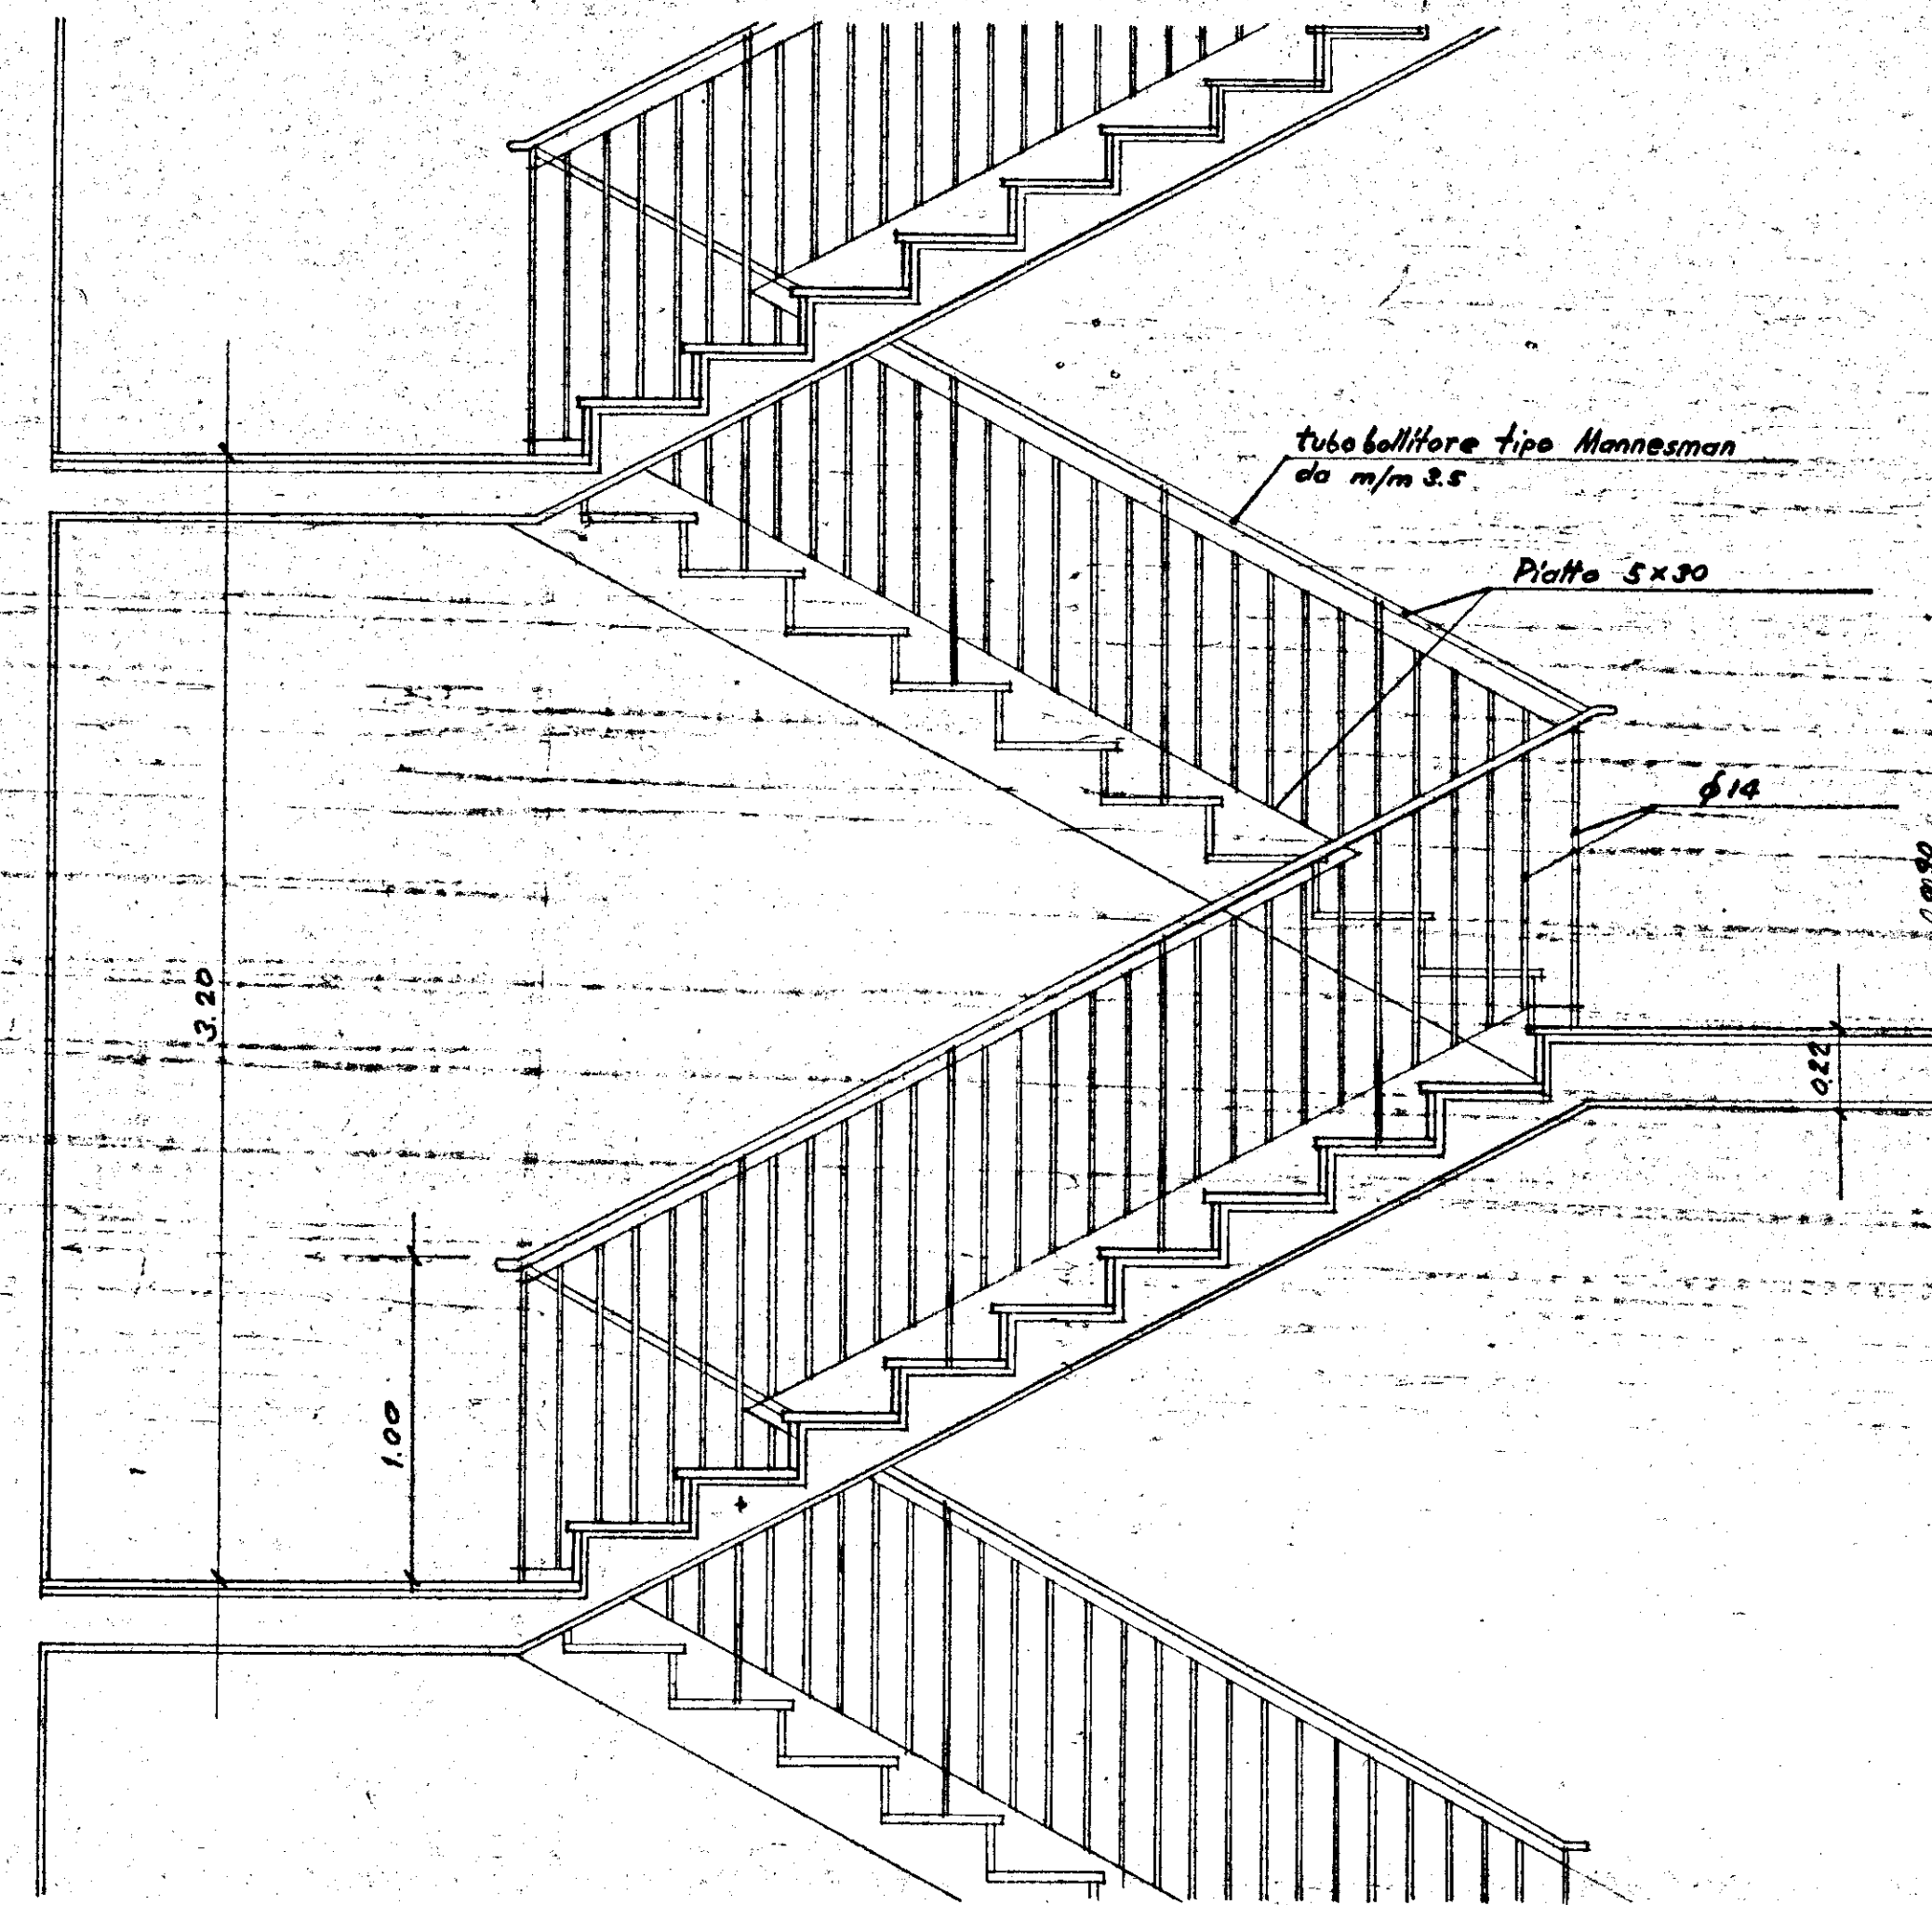

ALZATA Rapp. 1:20

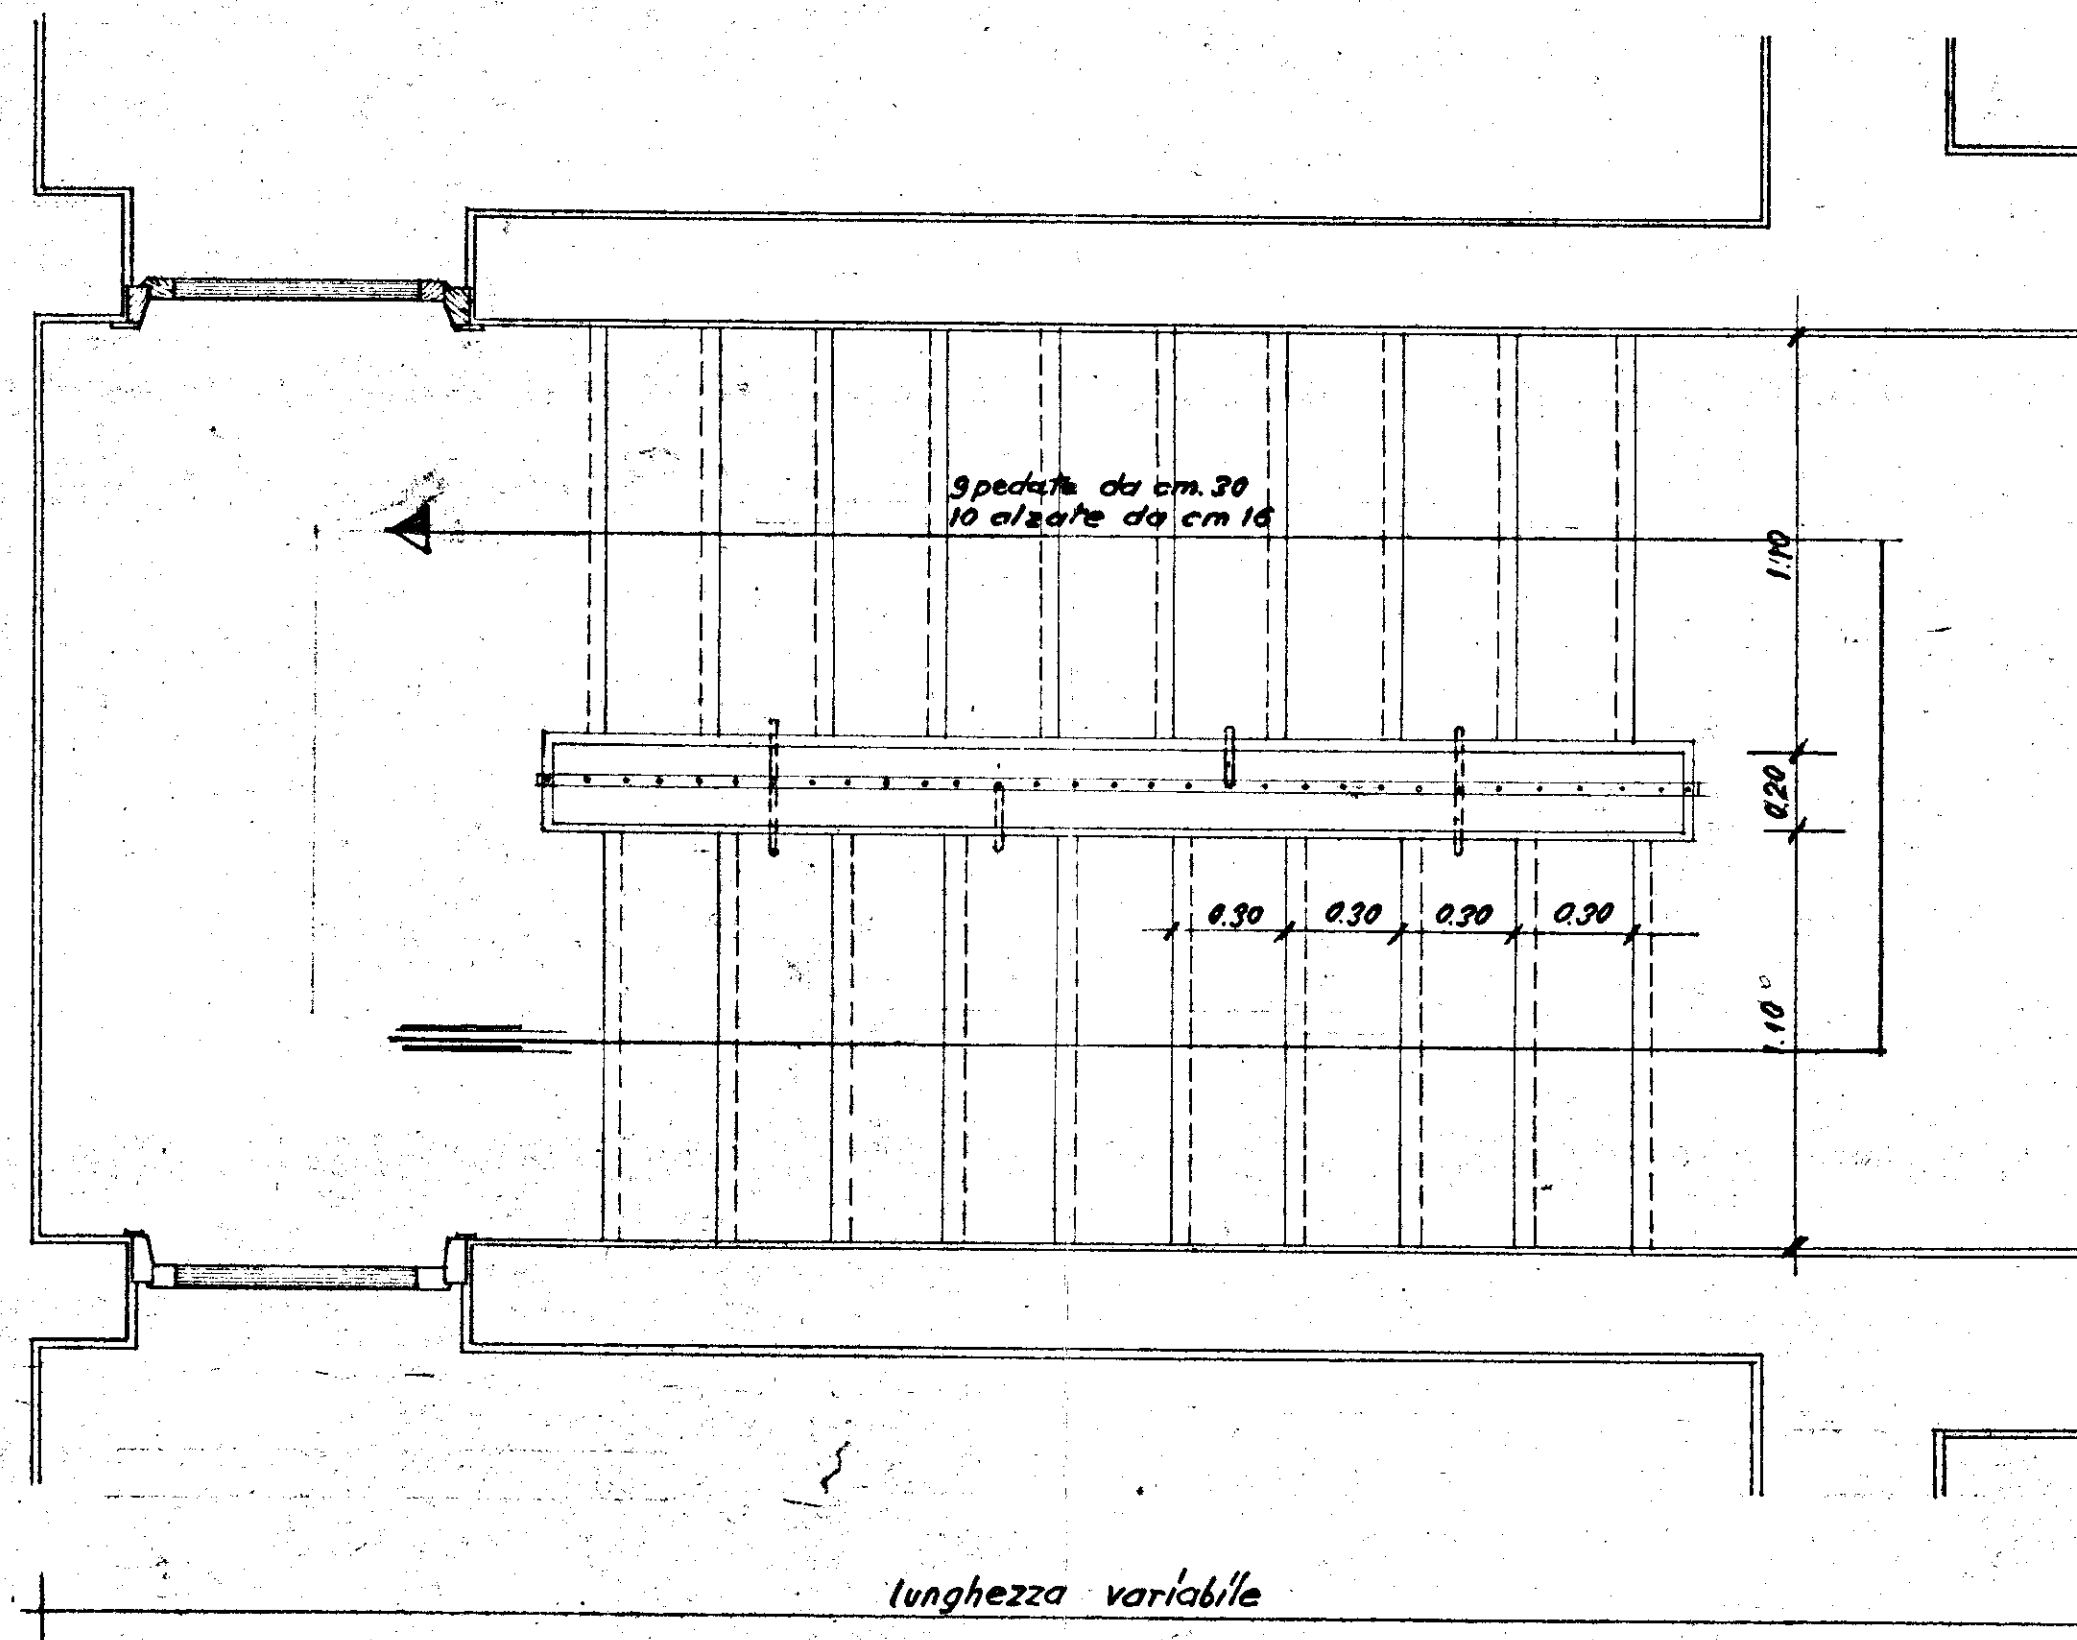

DIANTA Rapp. 1:20

