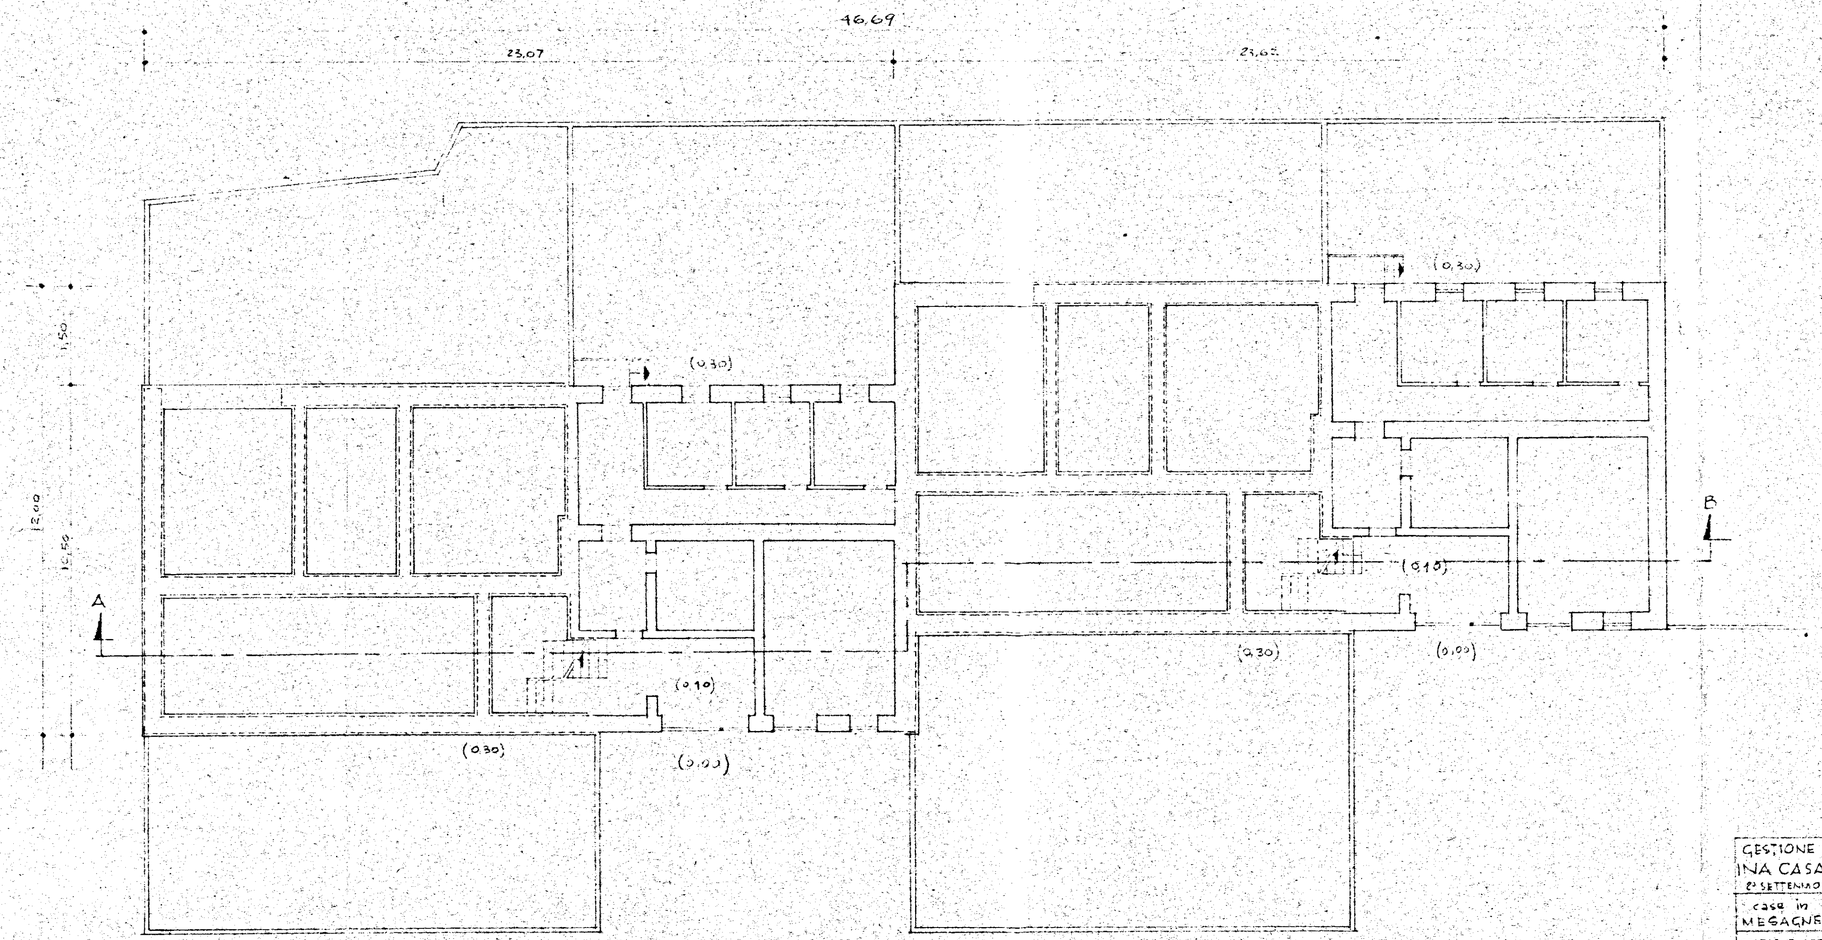

1/c

GESTIONE INA CASA 2° SETTENNIO	GRUPPO ARCH. SPACCARELLI. A. BACCIN - BRUNO DONI - C. BACCIN	
	ed. C	DIS. N° 6660 TAV. 1 SERIE 243
CASE IN MEGAGNE	n° 13 - 14 - 15 - 16	
STAZIONE APP. I.A.C.P. BRINDISI	PIANO TERRENO RAPP. 1:100	ROMA 4 LUGLIO