

ISTITUTO AUTONOMO CASE POPOLARI
PER LA PROVINCIA DI BRINDISI

FINANZIAMENTO :
DELIBERA GIUNTA REGIONALE
N. 925 DEL 22.06.2004

LAVORI DI MANUTENZIONE STRAORDINARIA E RISANAMENTO
ALLOGGI DI E. R. P. IN BRINDISI
S. ELIA - LOTTI C/3150 / 3151
PIAZZA MORANDI - PIAZZA CARENA

PROGETTO ESECUTIVO

DATA : Novembre 2006

SCALA : 1: 100

ARCHIVIO :

TAV. 6a/2

PROGETTISTA :


RESPONSABILE DEL PROCEDIMENTO :

COORDINATORE SICUREZZA
IN FASE DI PROGETTAZIONE:

COLLABORAZIONE TECNICA:

PIAZZA F.CARENA CIV. 2 - 4

PIANTA COPERTURE

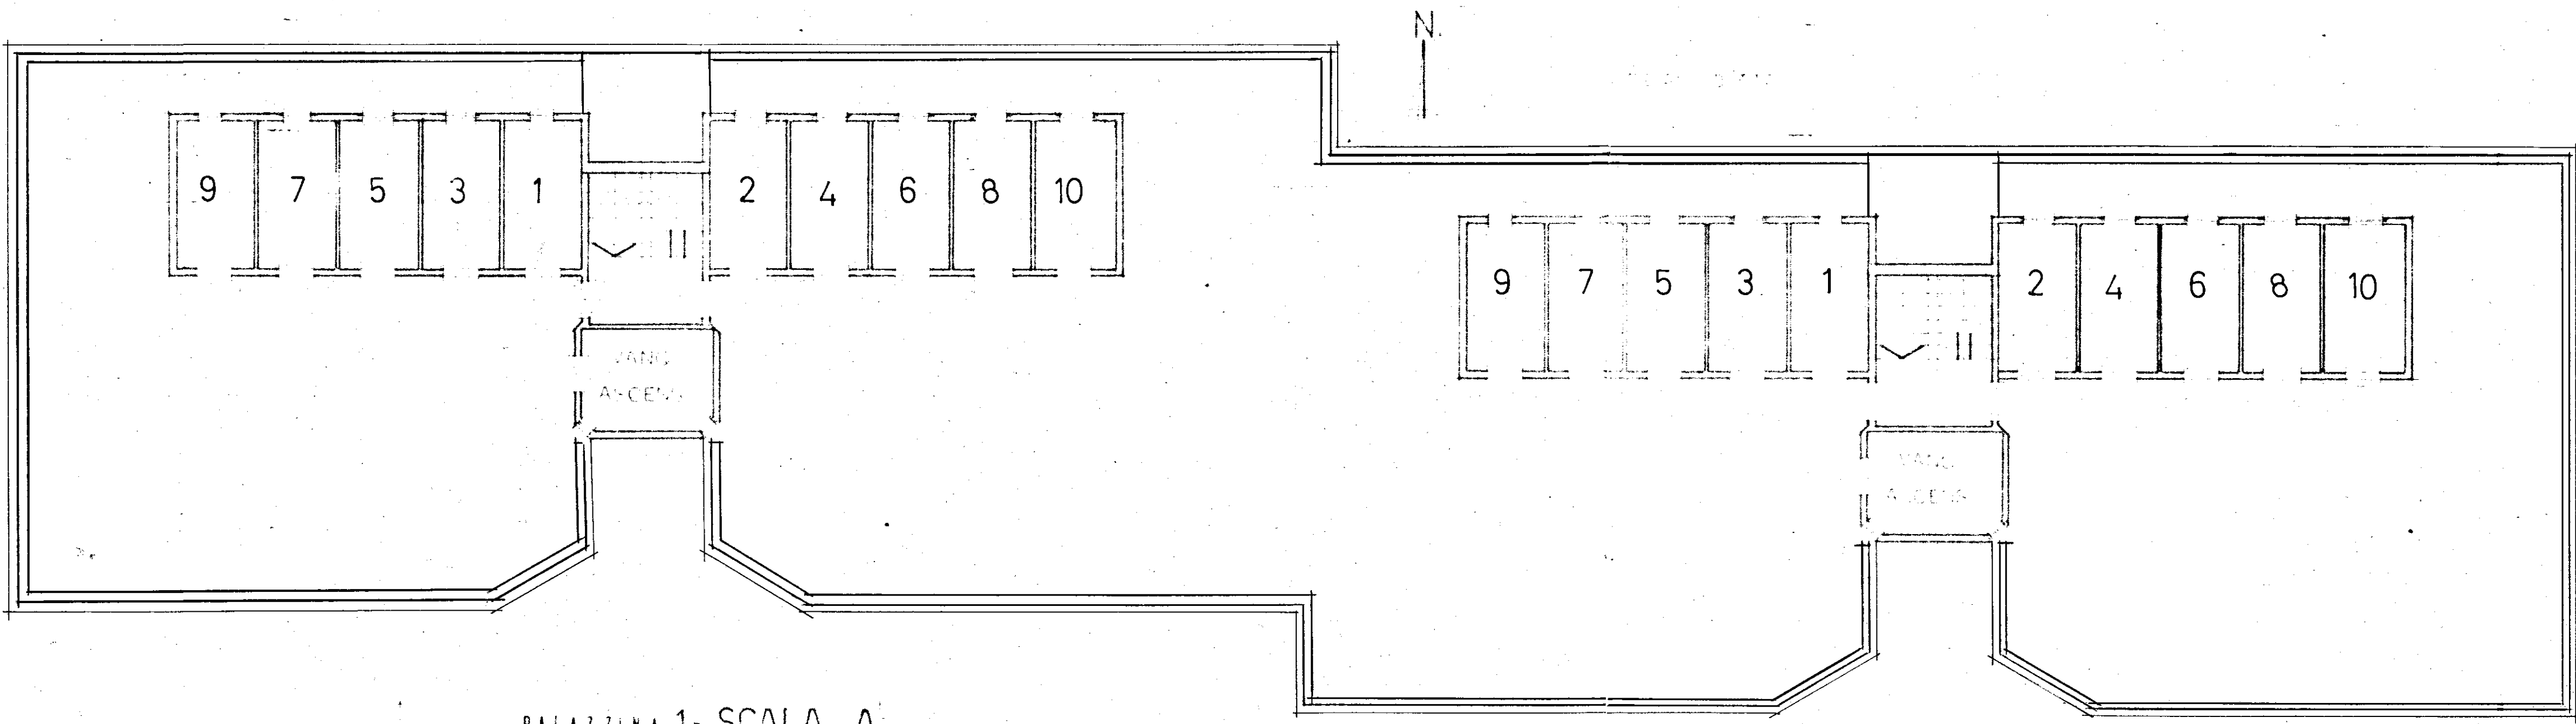

PALAZZINA 1- SCALA A

- INT. 1
2
3
4
5
6
7
8
9
10 ✓

PALAZZINA 2- SCALA B

- INT. 1
2
3
4
5
6
7
8
9
10