Gestione Case Lavoratori LEGGE 14-2-1963 n° 60	ART. 15/3	I.A.C.P. STAZIONE APPALTANTE-BRINDISI
BRINDISI FABBRICATO SOCIALE COOP. VA SPERANZA ALLA VIA M. S. MICHELE		
PROGETTO ESECUTIVO 1 : 100		
dott. ing. Giuseppe Marasco	PROGETTISTA	
dott. ing. Giuseppe Marasco	DIRETTORE LAVORI	

IL PRESIDENTE
(Vincenzo Saponaro)

COOP. EDIL. "SPERANZA" BRINDISI

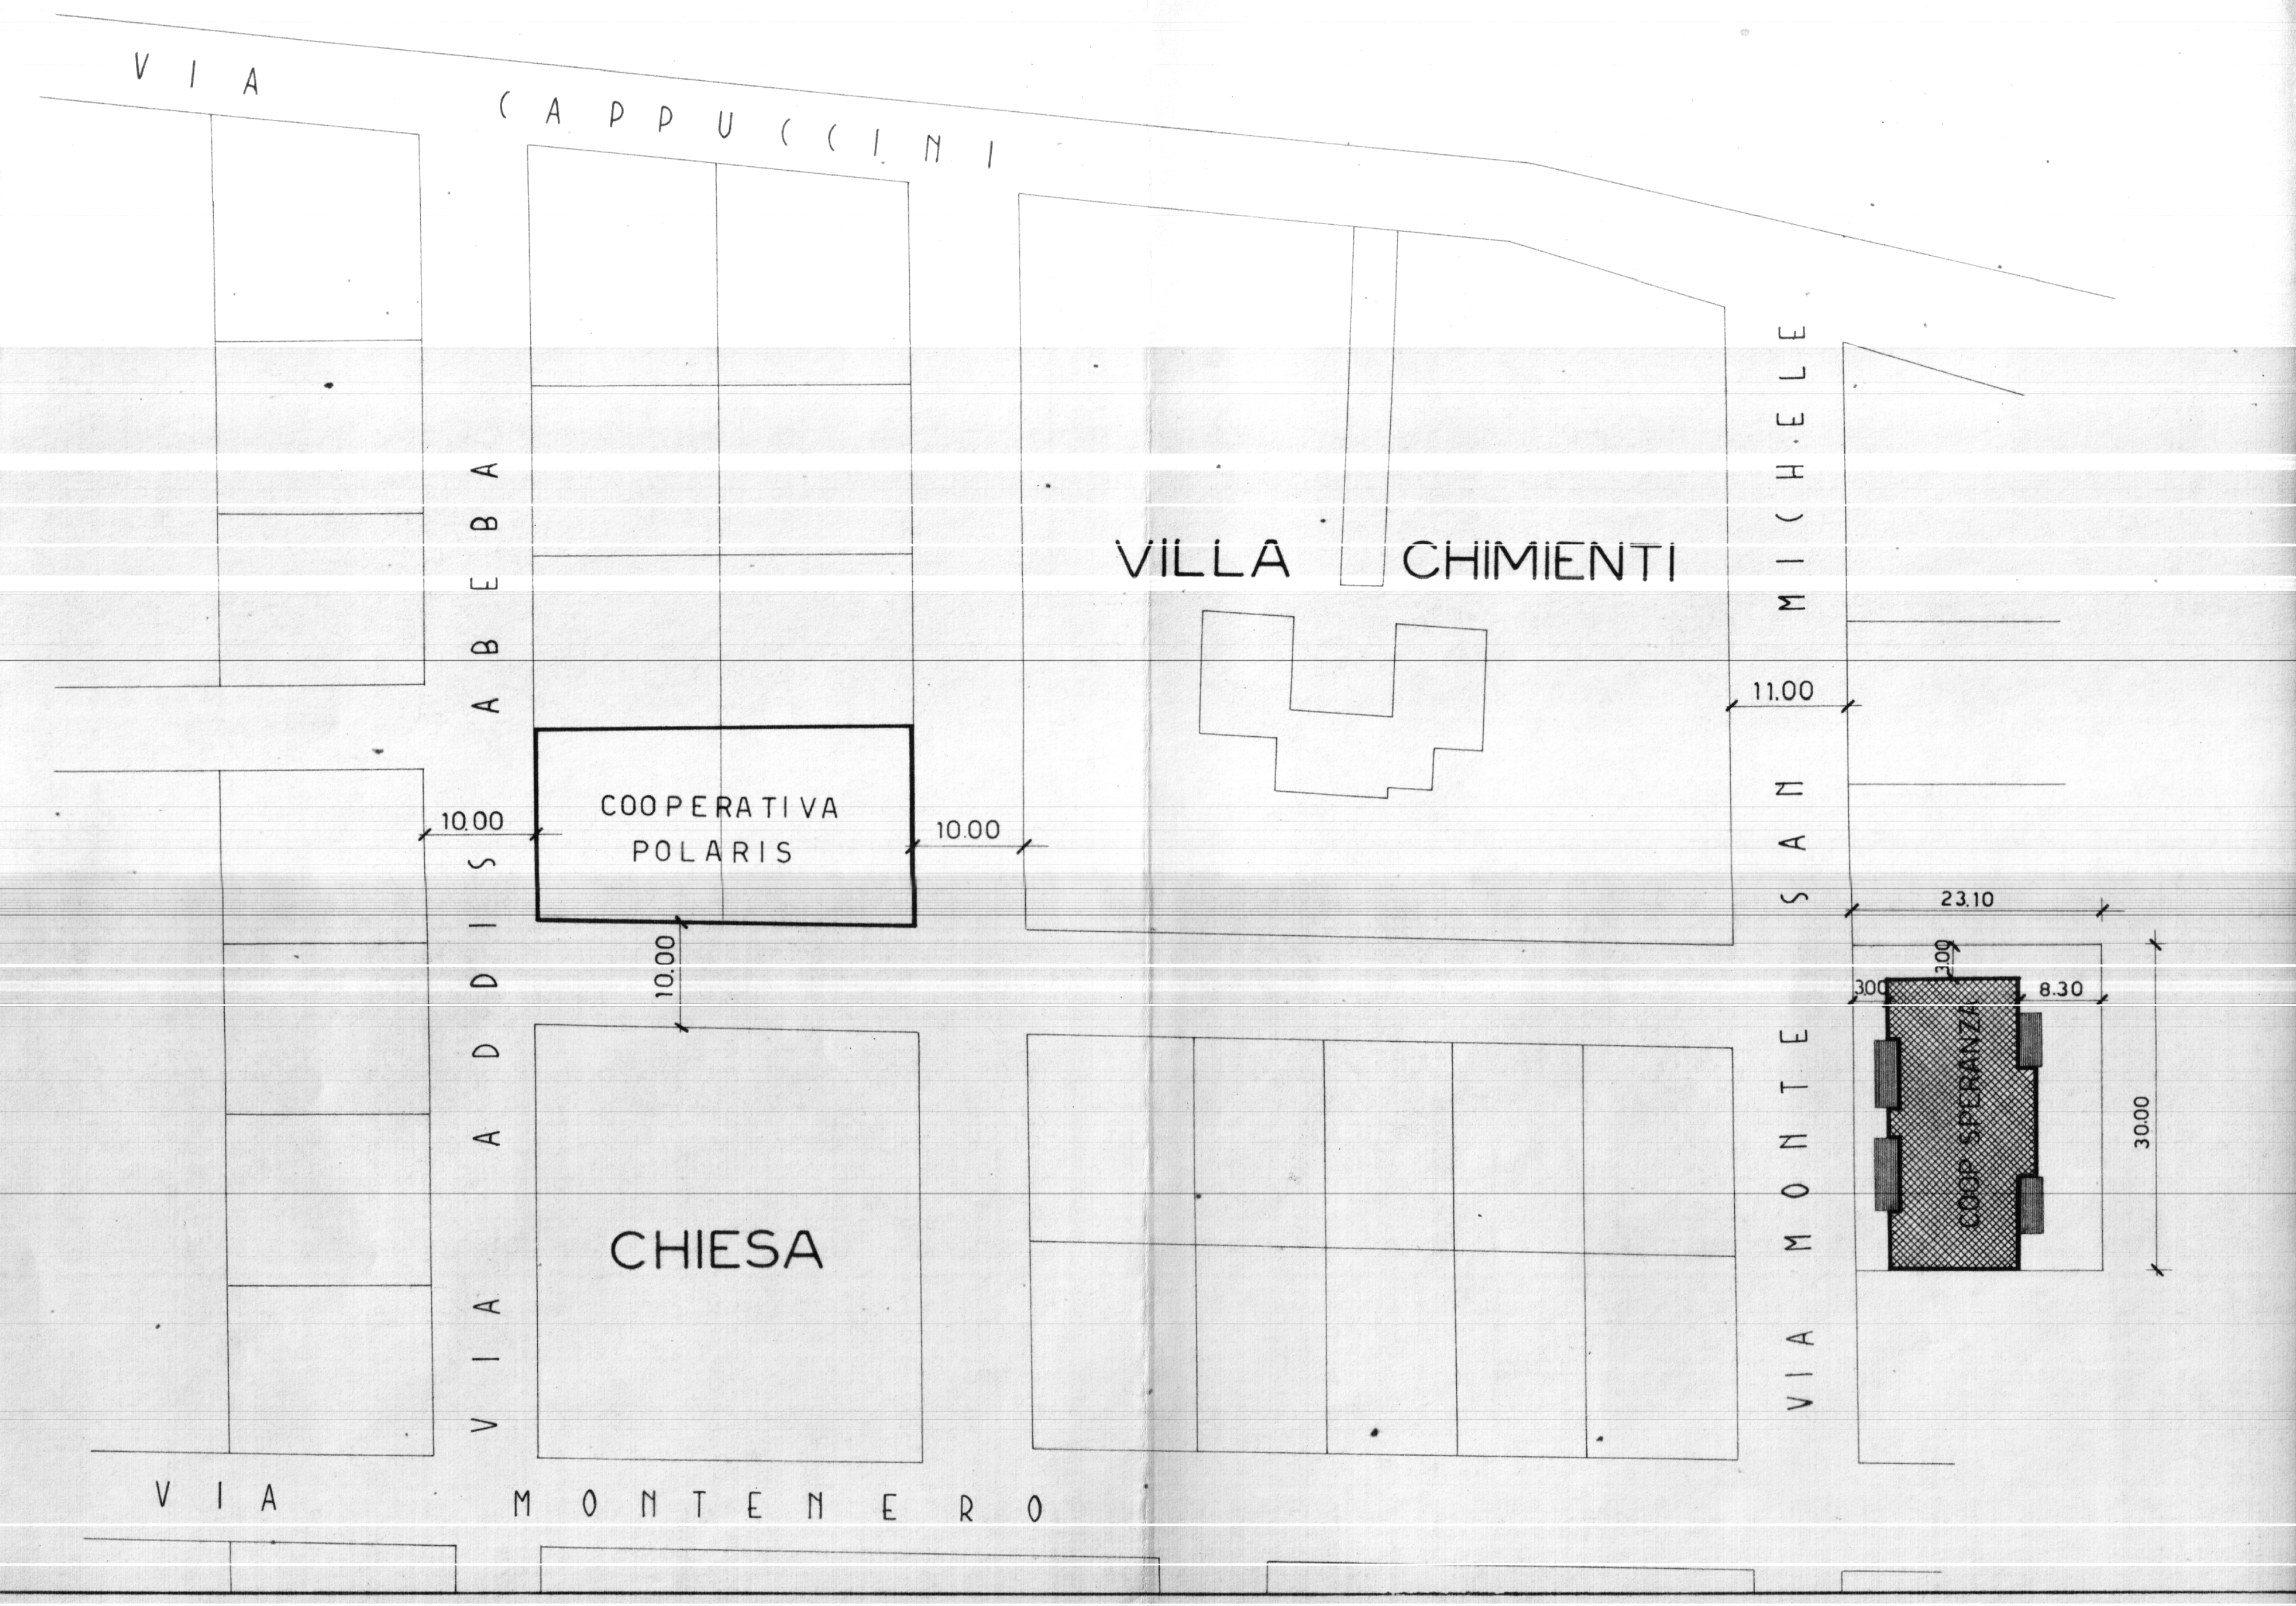
MARCA DA BOLLO LIRE 200
VIA CAPPUCCINI
VIA ADDIS ABEBA
VILLA CHIMIENTI
VIA MONTE SAN MICHELE
COOPERATIVA POLARIS
10.00
10.00
10.00
11.00
CHIESA
COOP. SPERANZA
23.10
8.30
300
300
30.00
VIA MONTENERO

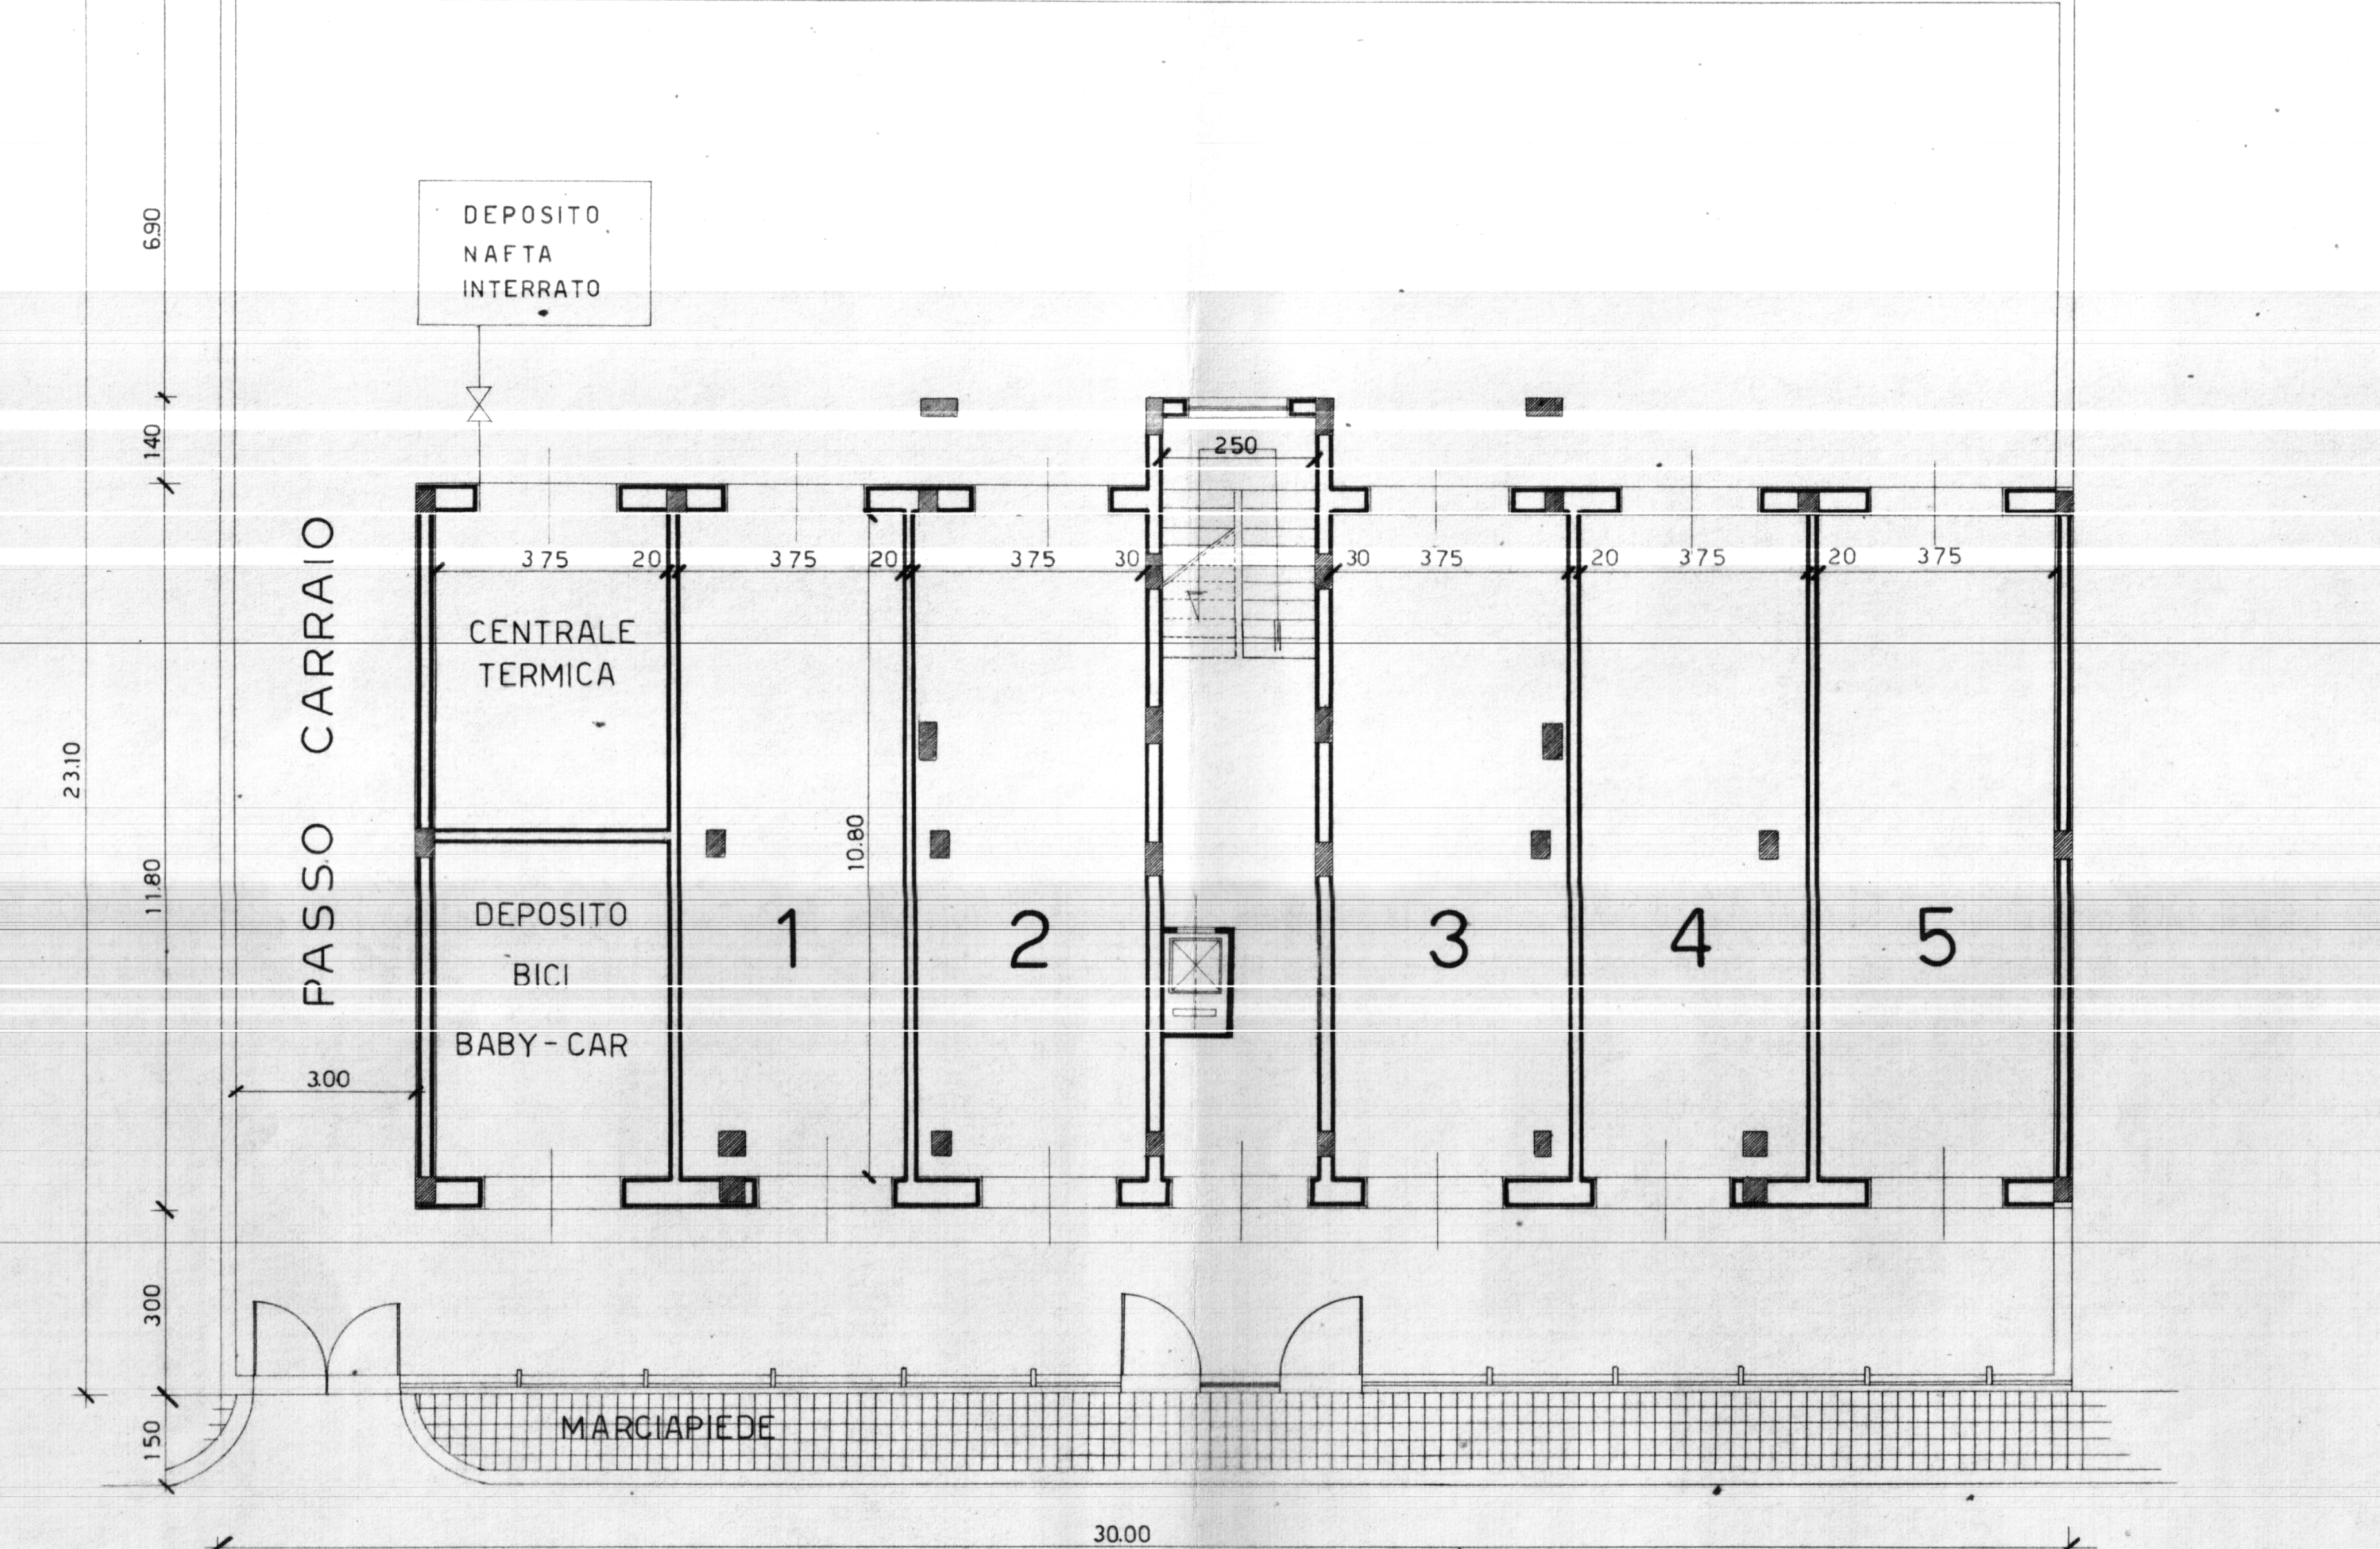
DEPOSITO NAFTA INTERRATO
PASSO CARRAIO
CENTRALE TERMICA
DEPOSITO BICI BABY-CAR
1
2
3
4
5
375
20
30
250
6.90
140
23.10
11.80
10.80
3.00
300
150
MARCIAPIEDE
30.00

PIANTA CANTINE

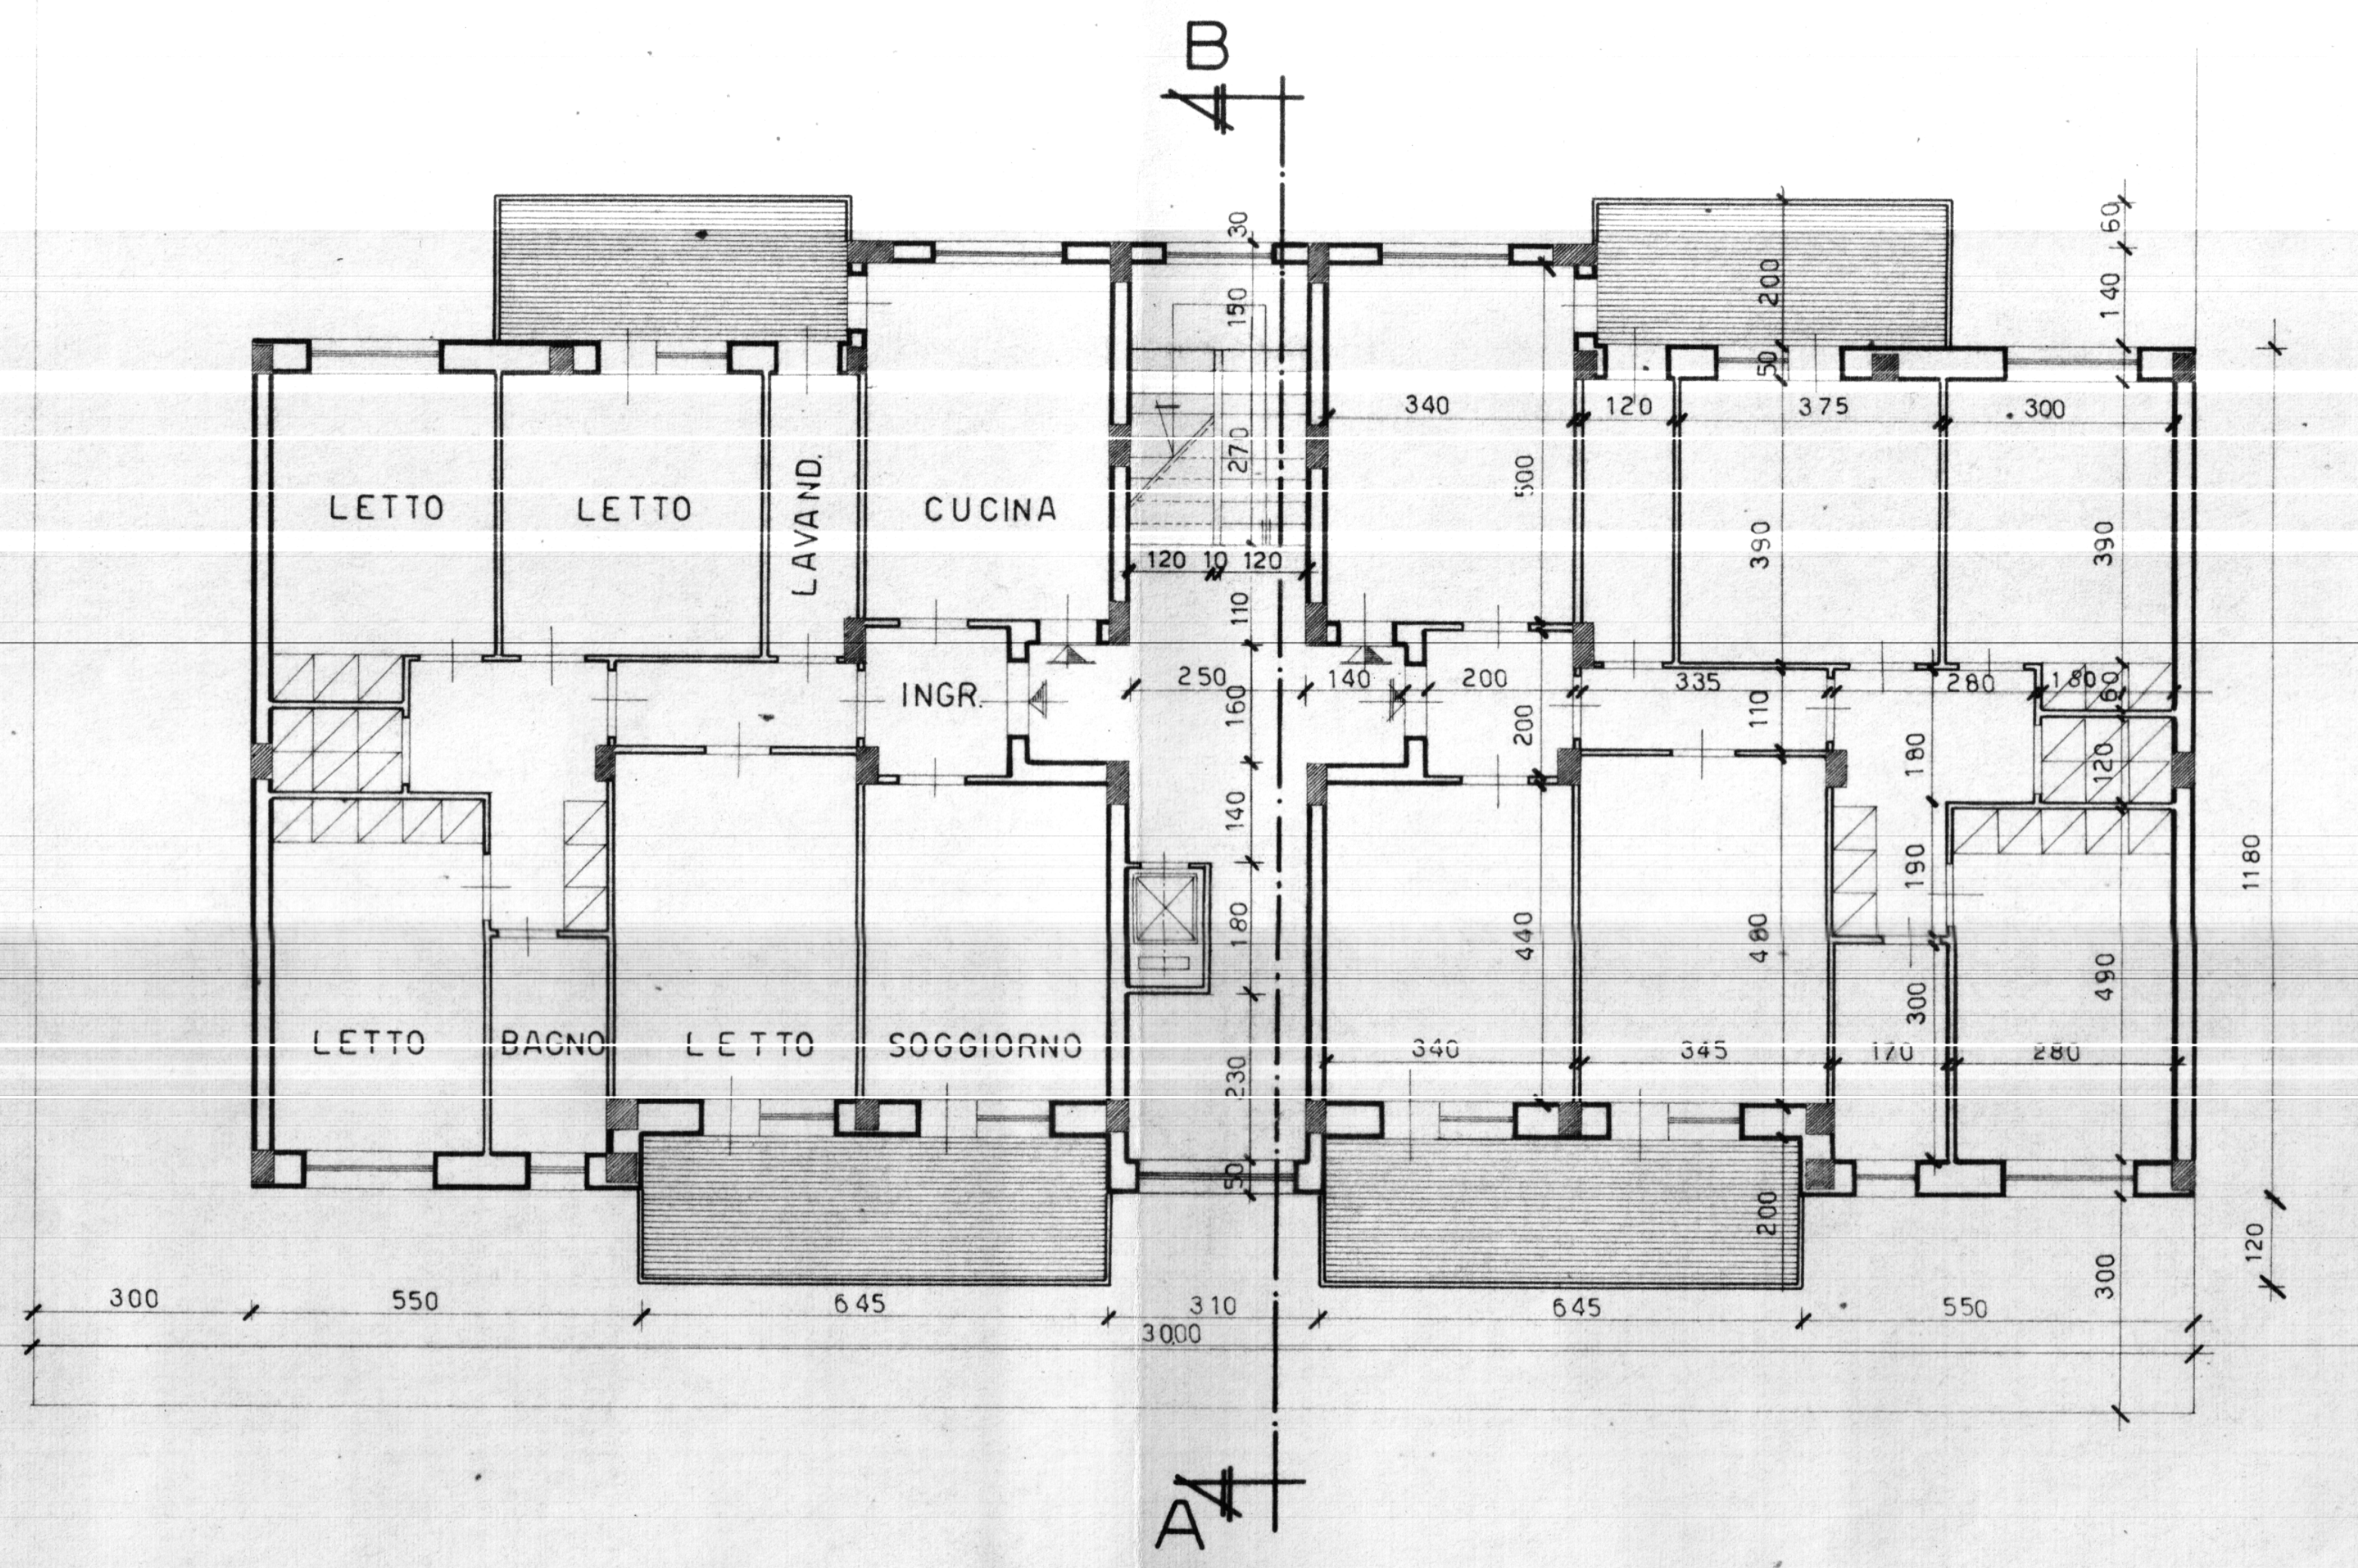
B
A
LETTO
LETTO
LAVAND.
CUCINA
INGR.
LETTO
BAGNO
LETTO
SOGGIORNO
300
550
645
310
645
550
3000
1180

PIANTA PIANO TIPO

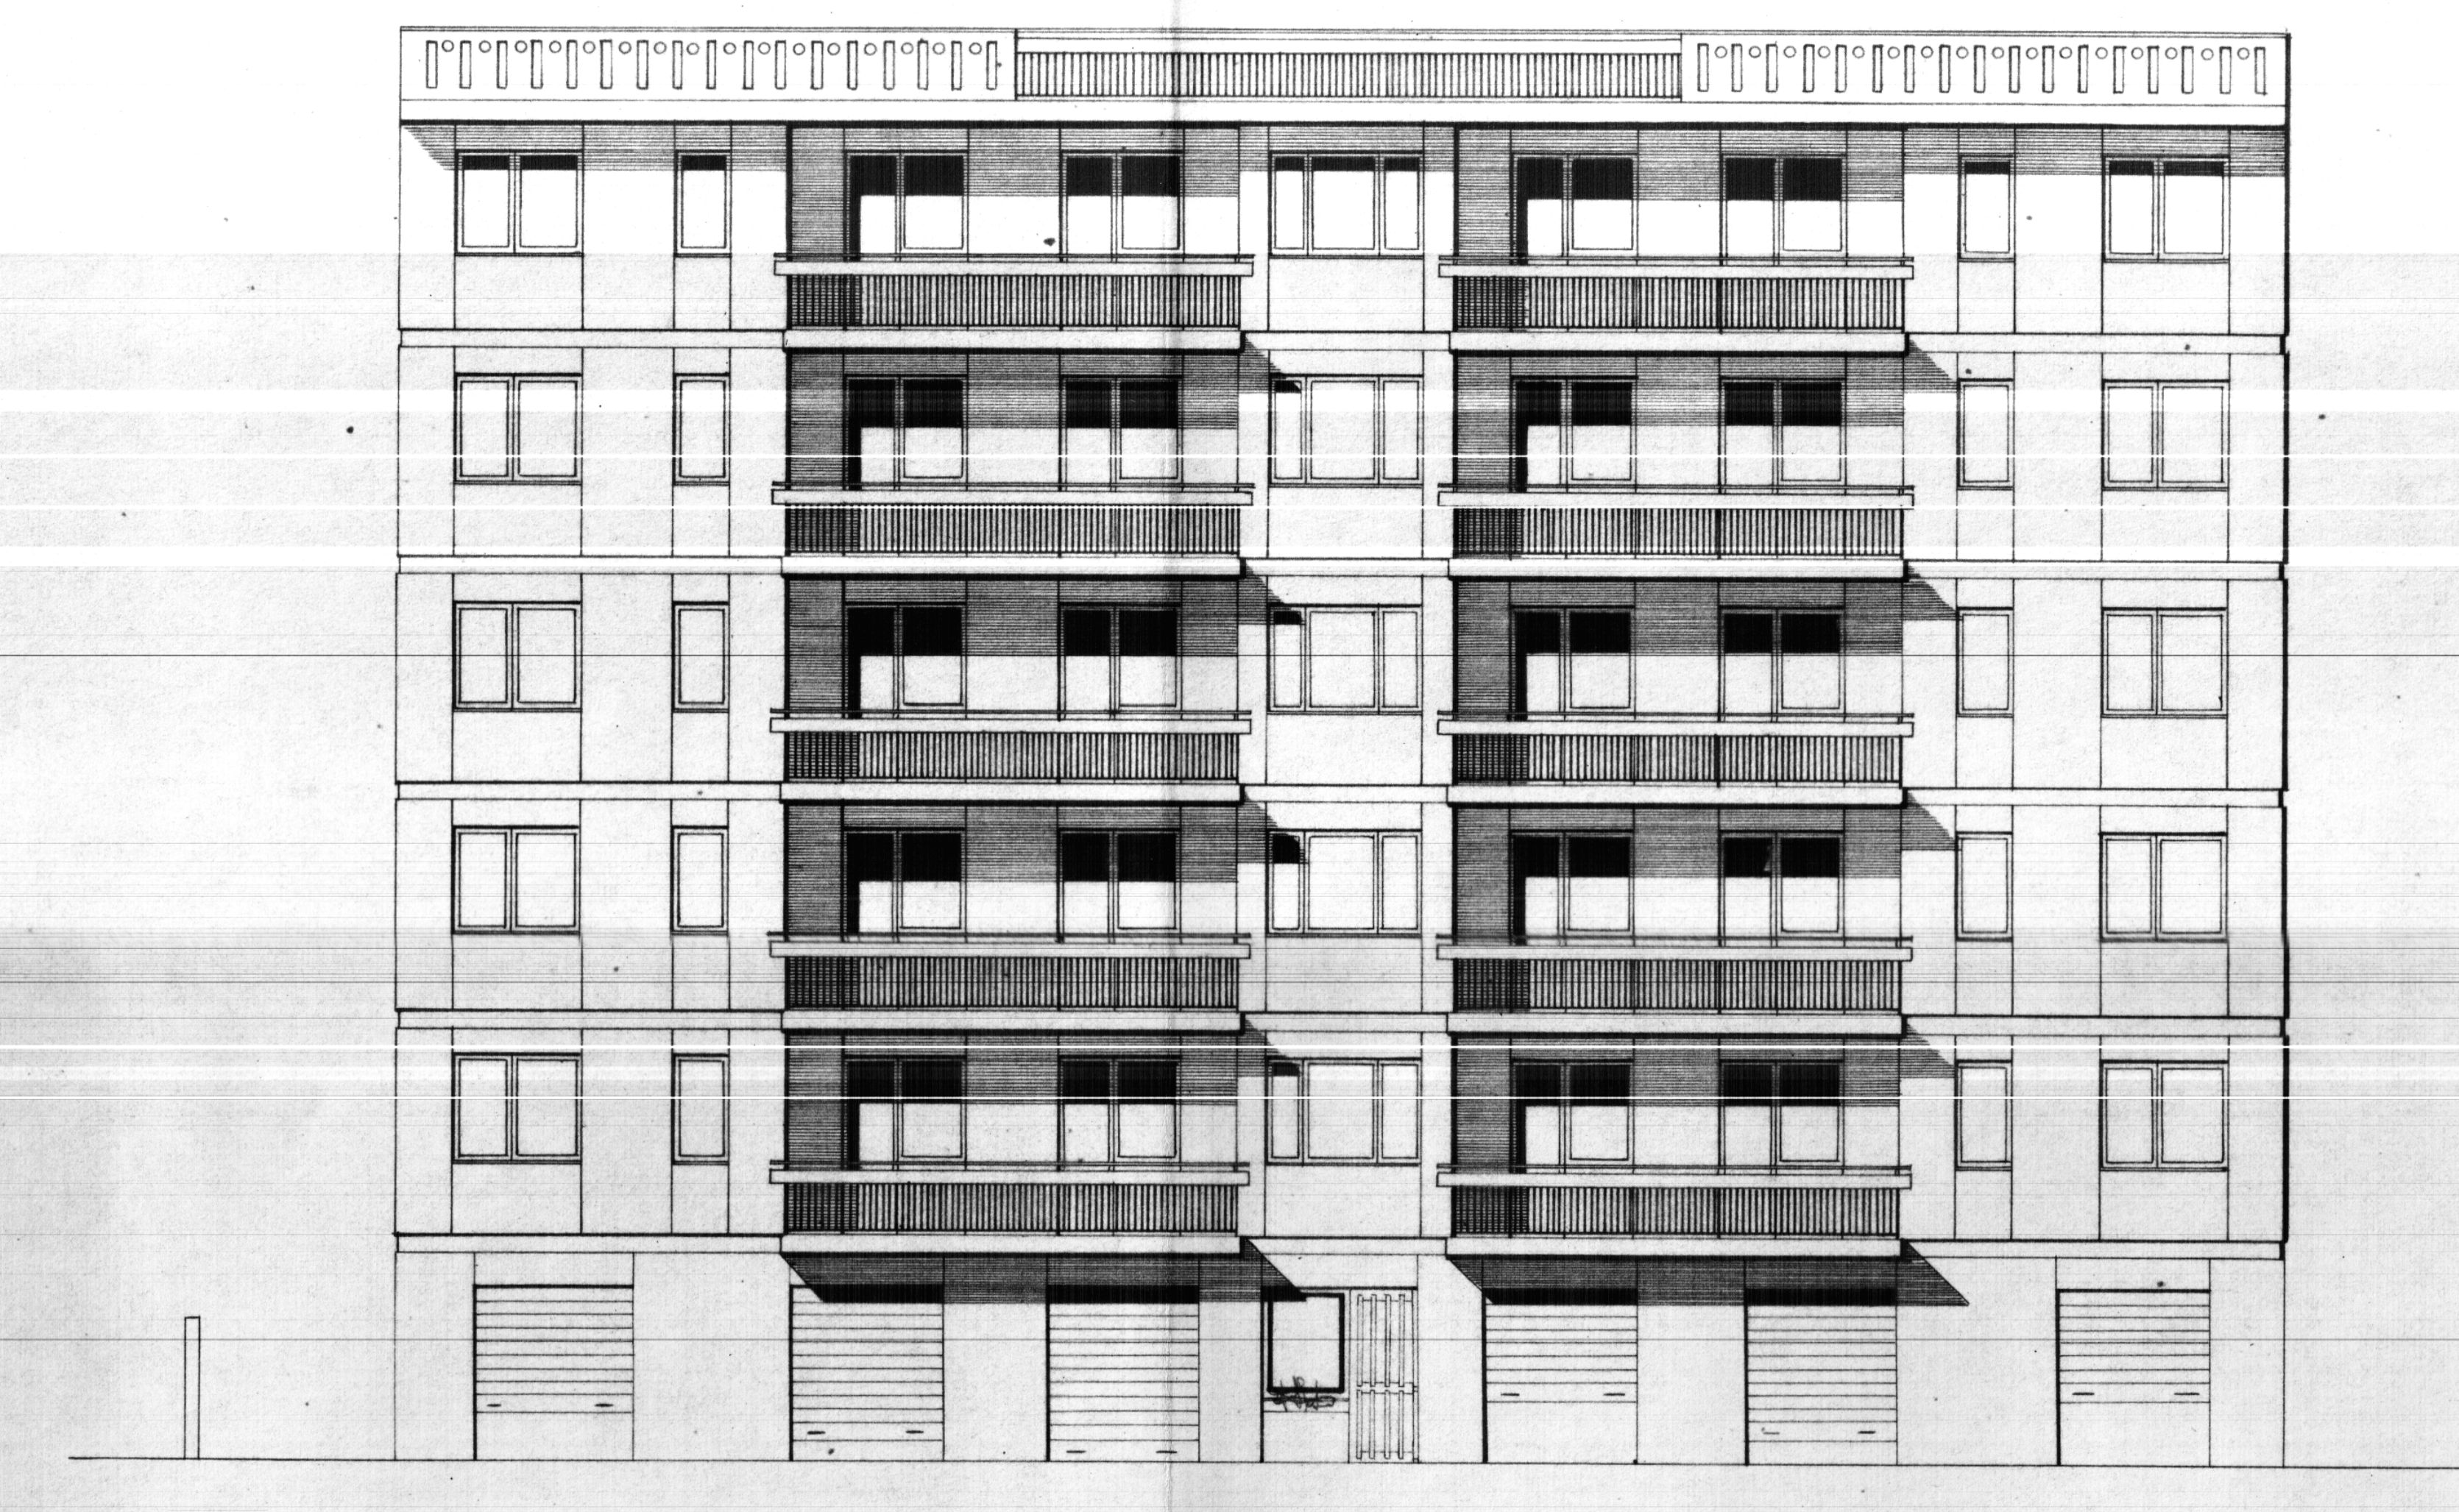

PROSPETTO PRINCIPALE

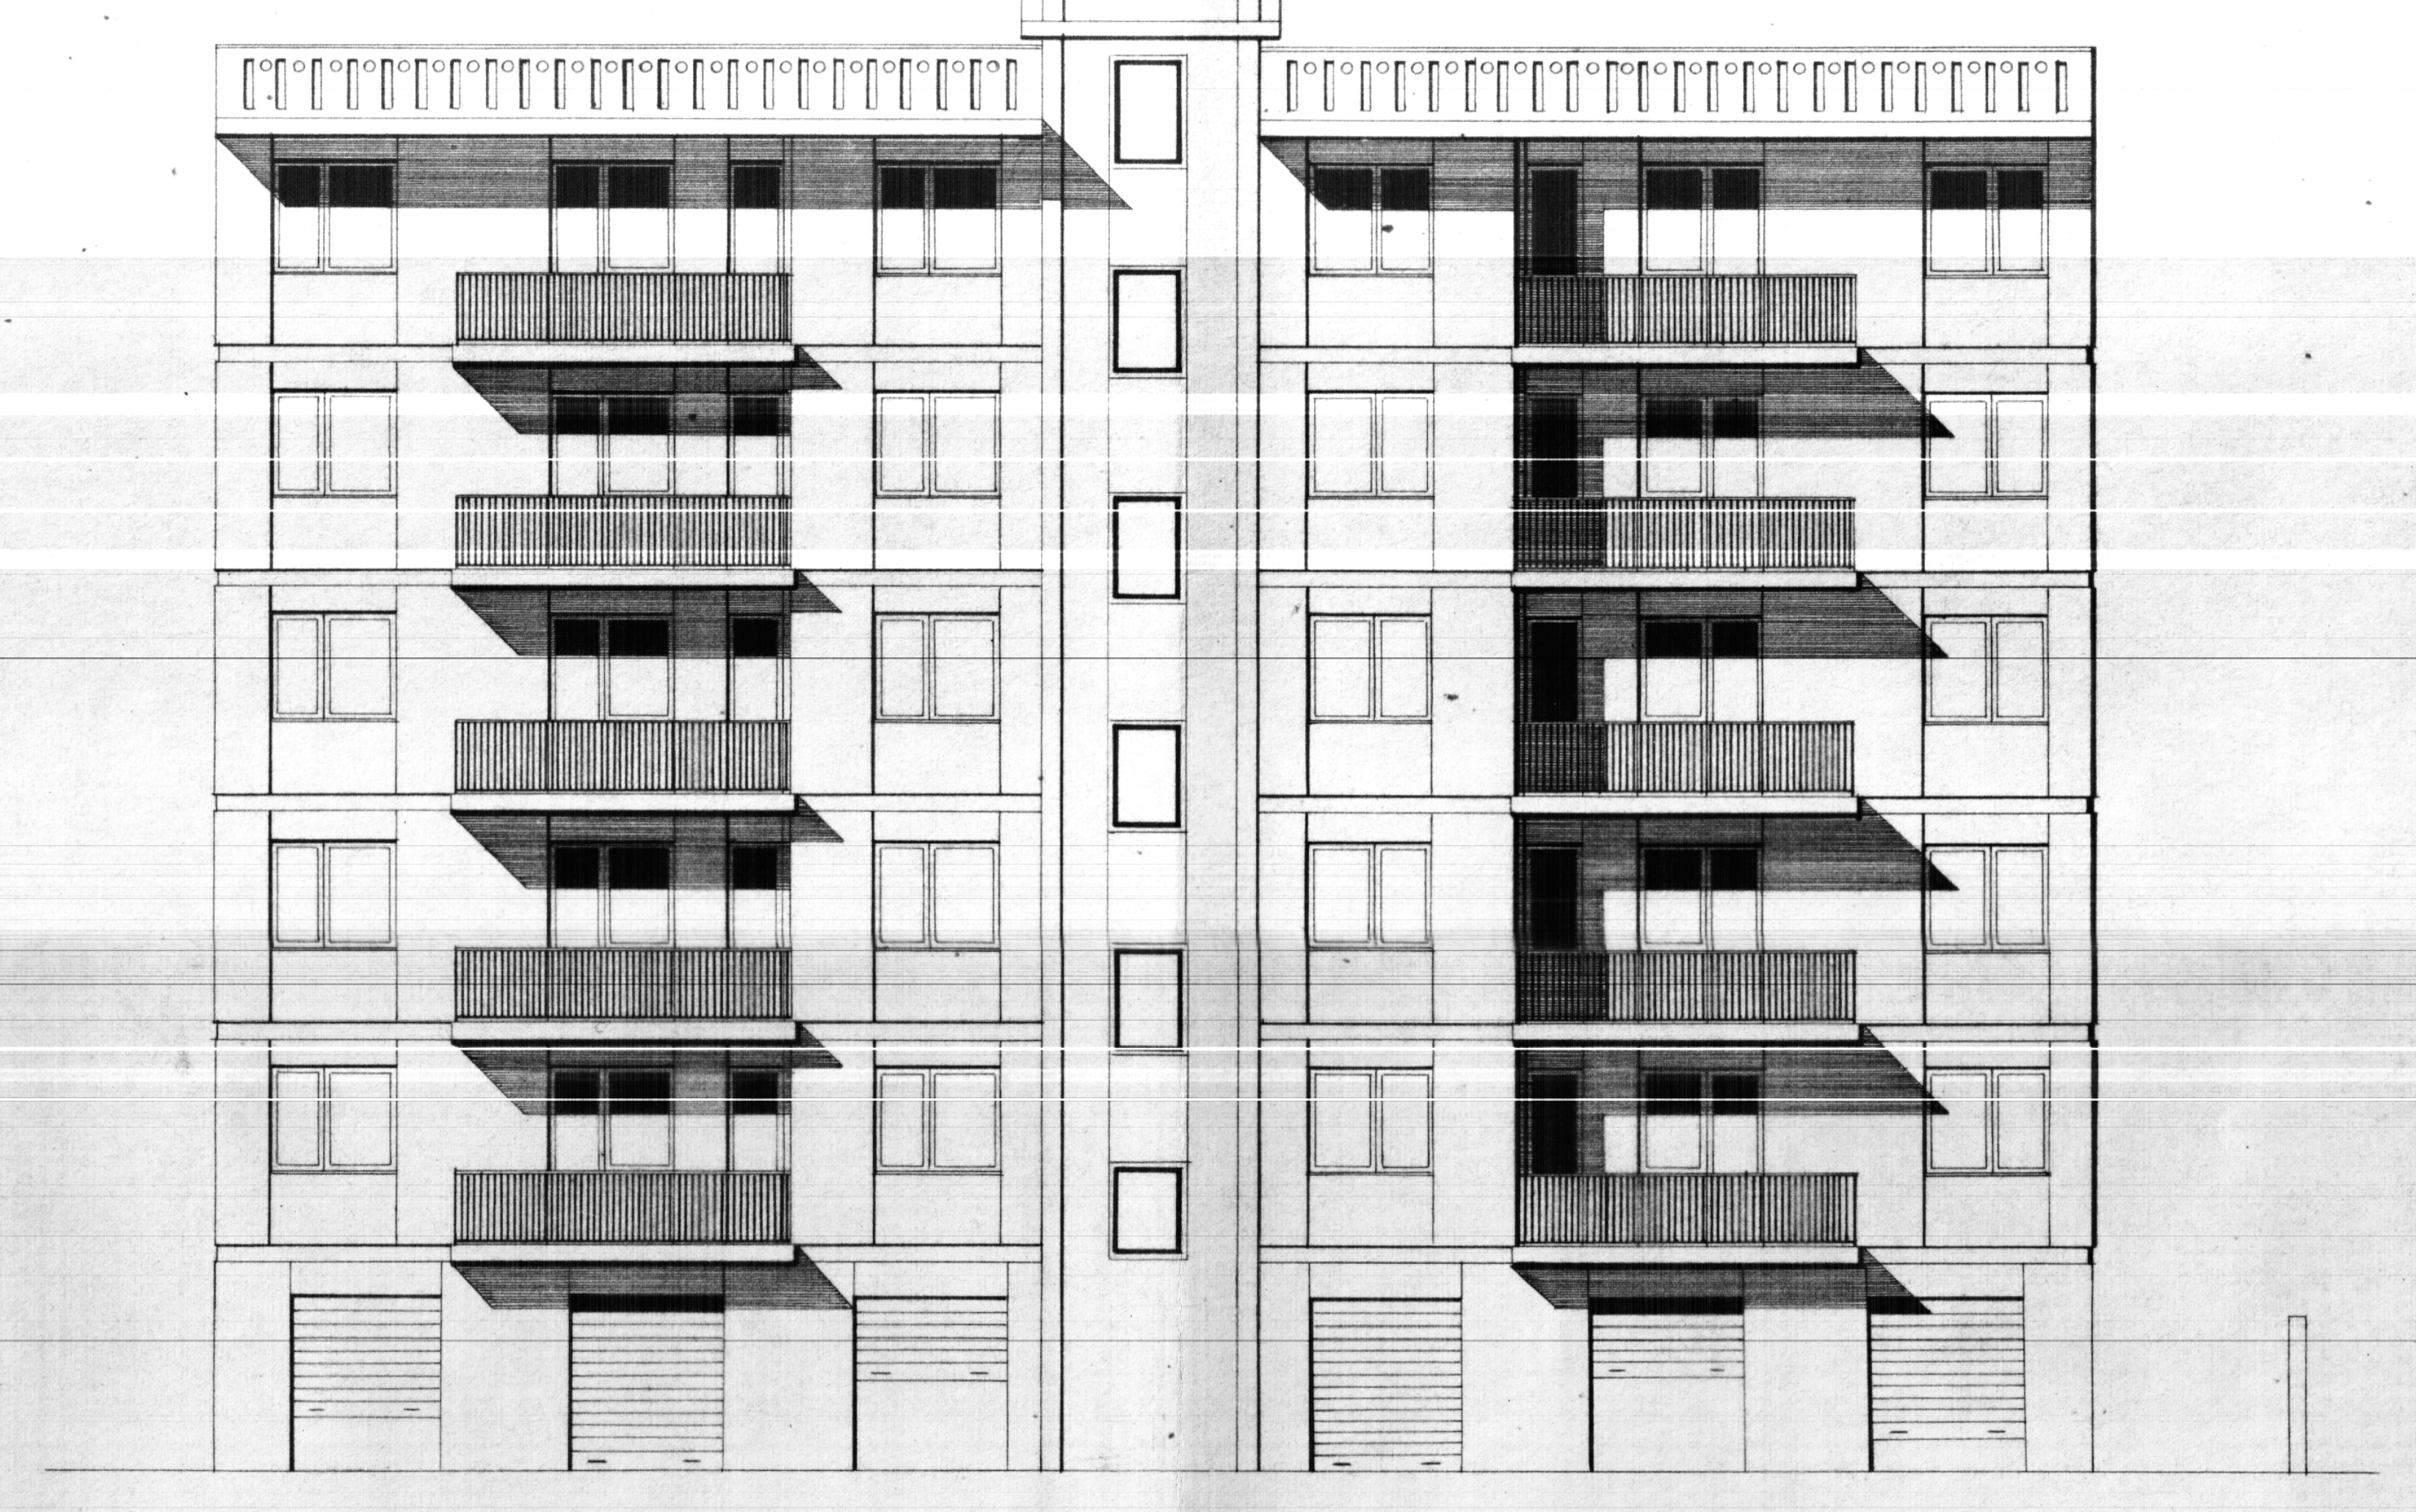

RETRO PROSPETTO

VISTO:
E' conforme al progetto approvato dalla Commissione Edilizia nella seduta del 20 MAG 1966
Brindisi, li 26 MAG 1966
IL SEGRETARIO GENERALE

MUNICIPIO DI BRINDISI

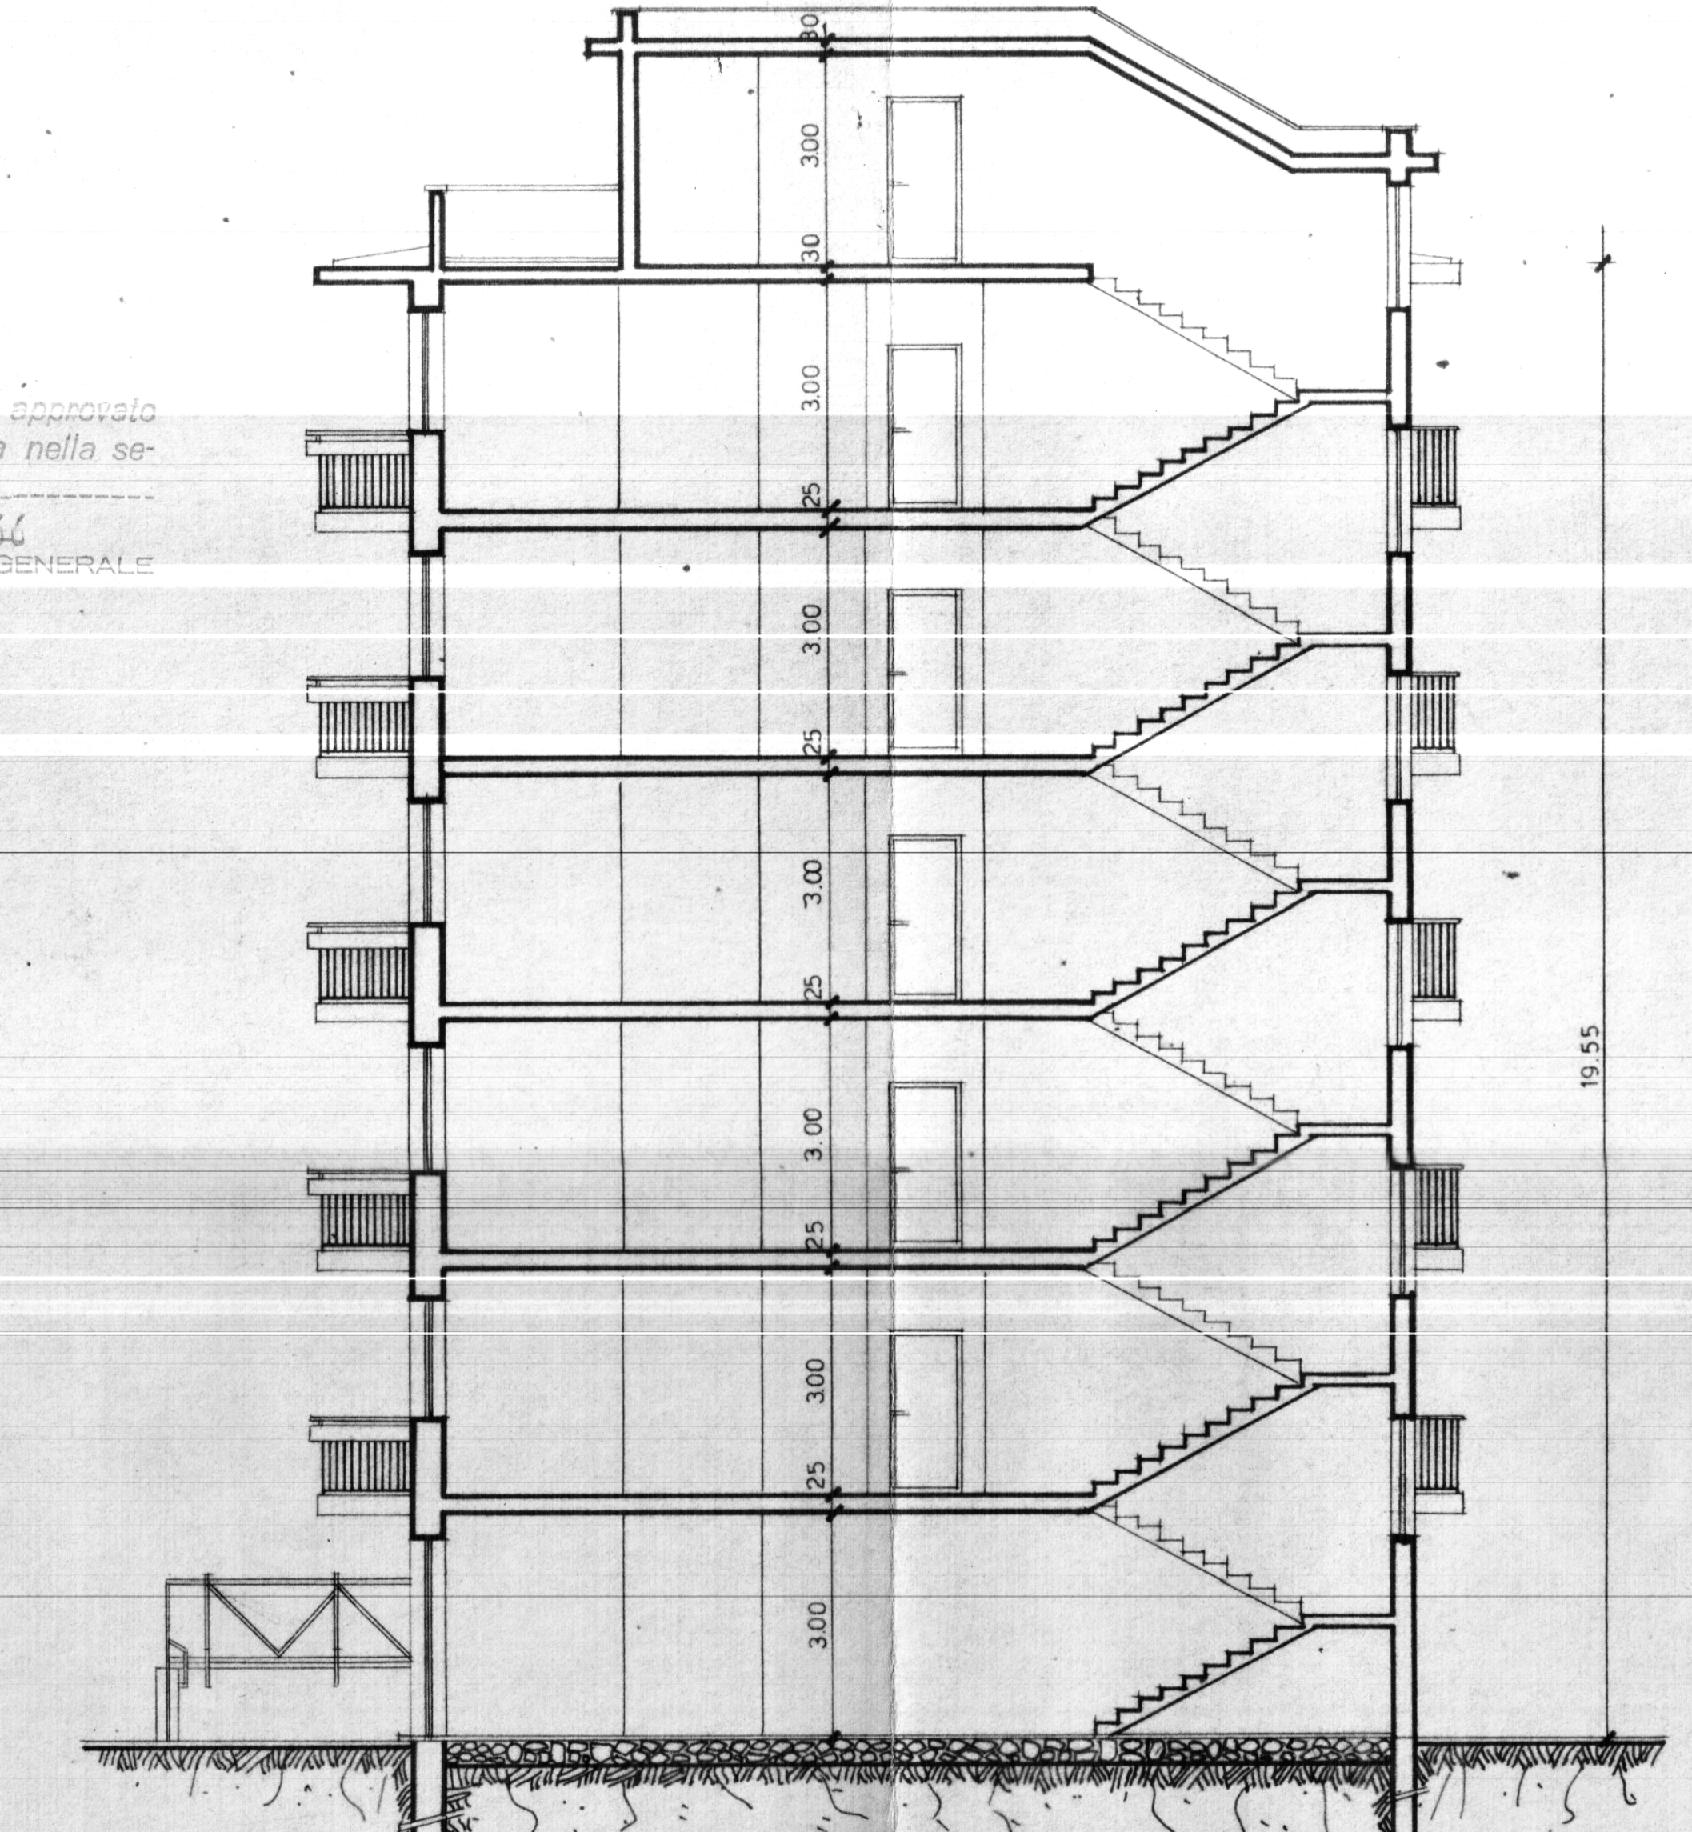

SEZIONE A-B