



P A L . E
PROSPETTO OVEST
1 : 1 0 0

INCIS SERVIZIO TECNICO-UFF. STUDI E PROGETTI			progetto n°
Città di Viterbo (L. 10/11/78)			1020
BRINDISI	U.M. E	prodotto n.	13303
prospetti		1:100	12
Ing. L. Cimino		Il CAPO DELL'UFFICIO Dr. Ing. Armando CONTI	

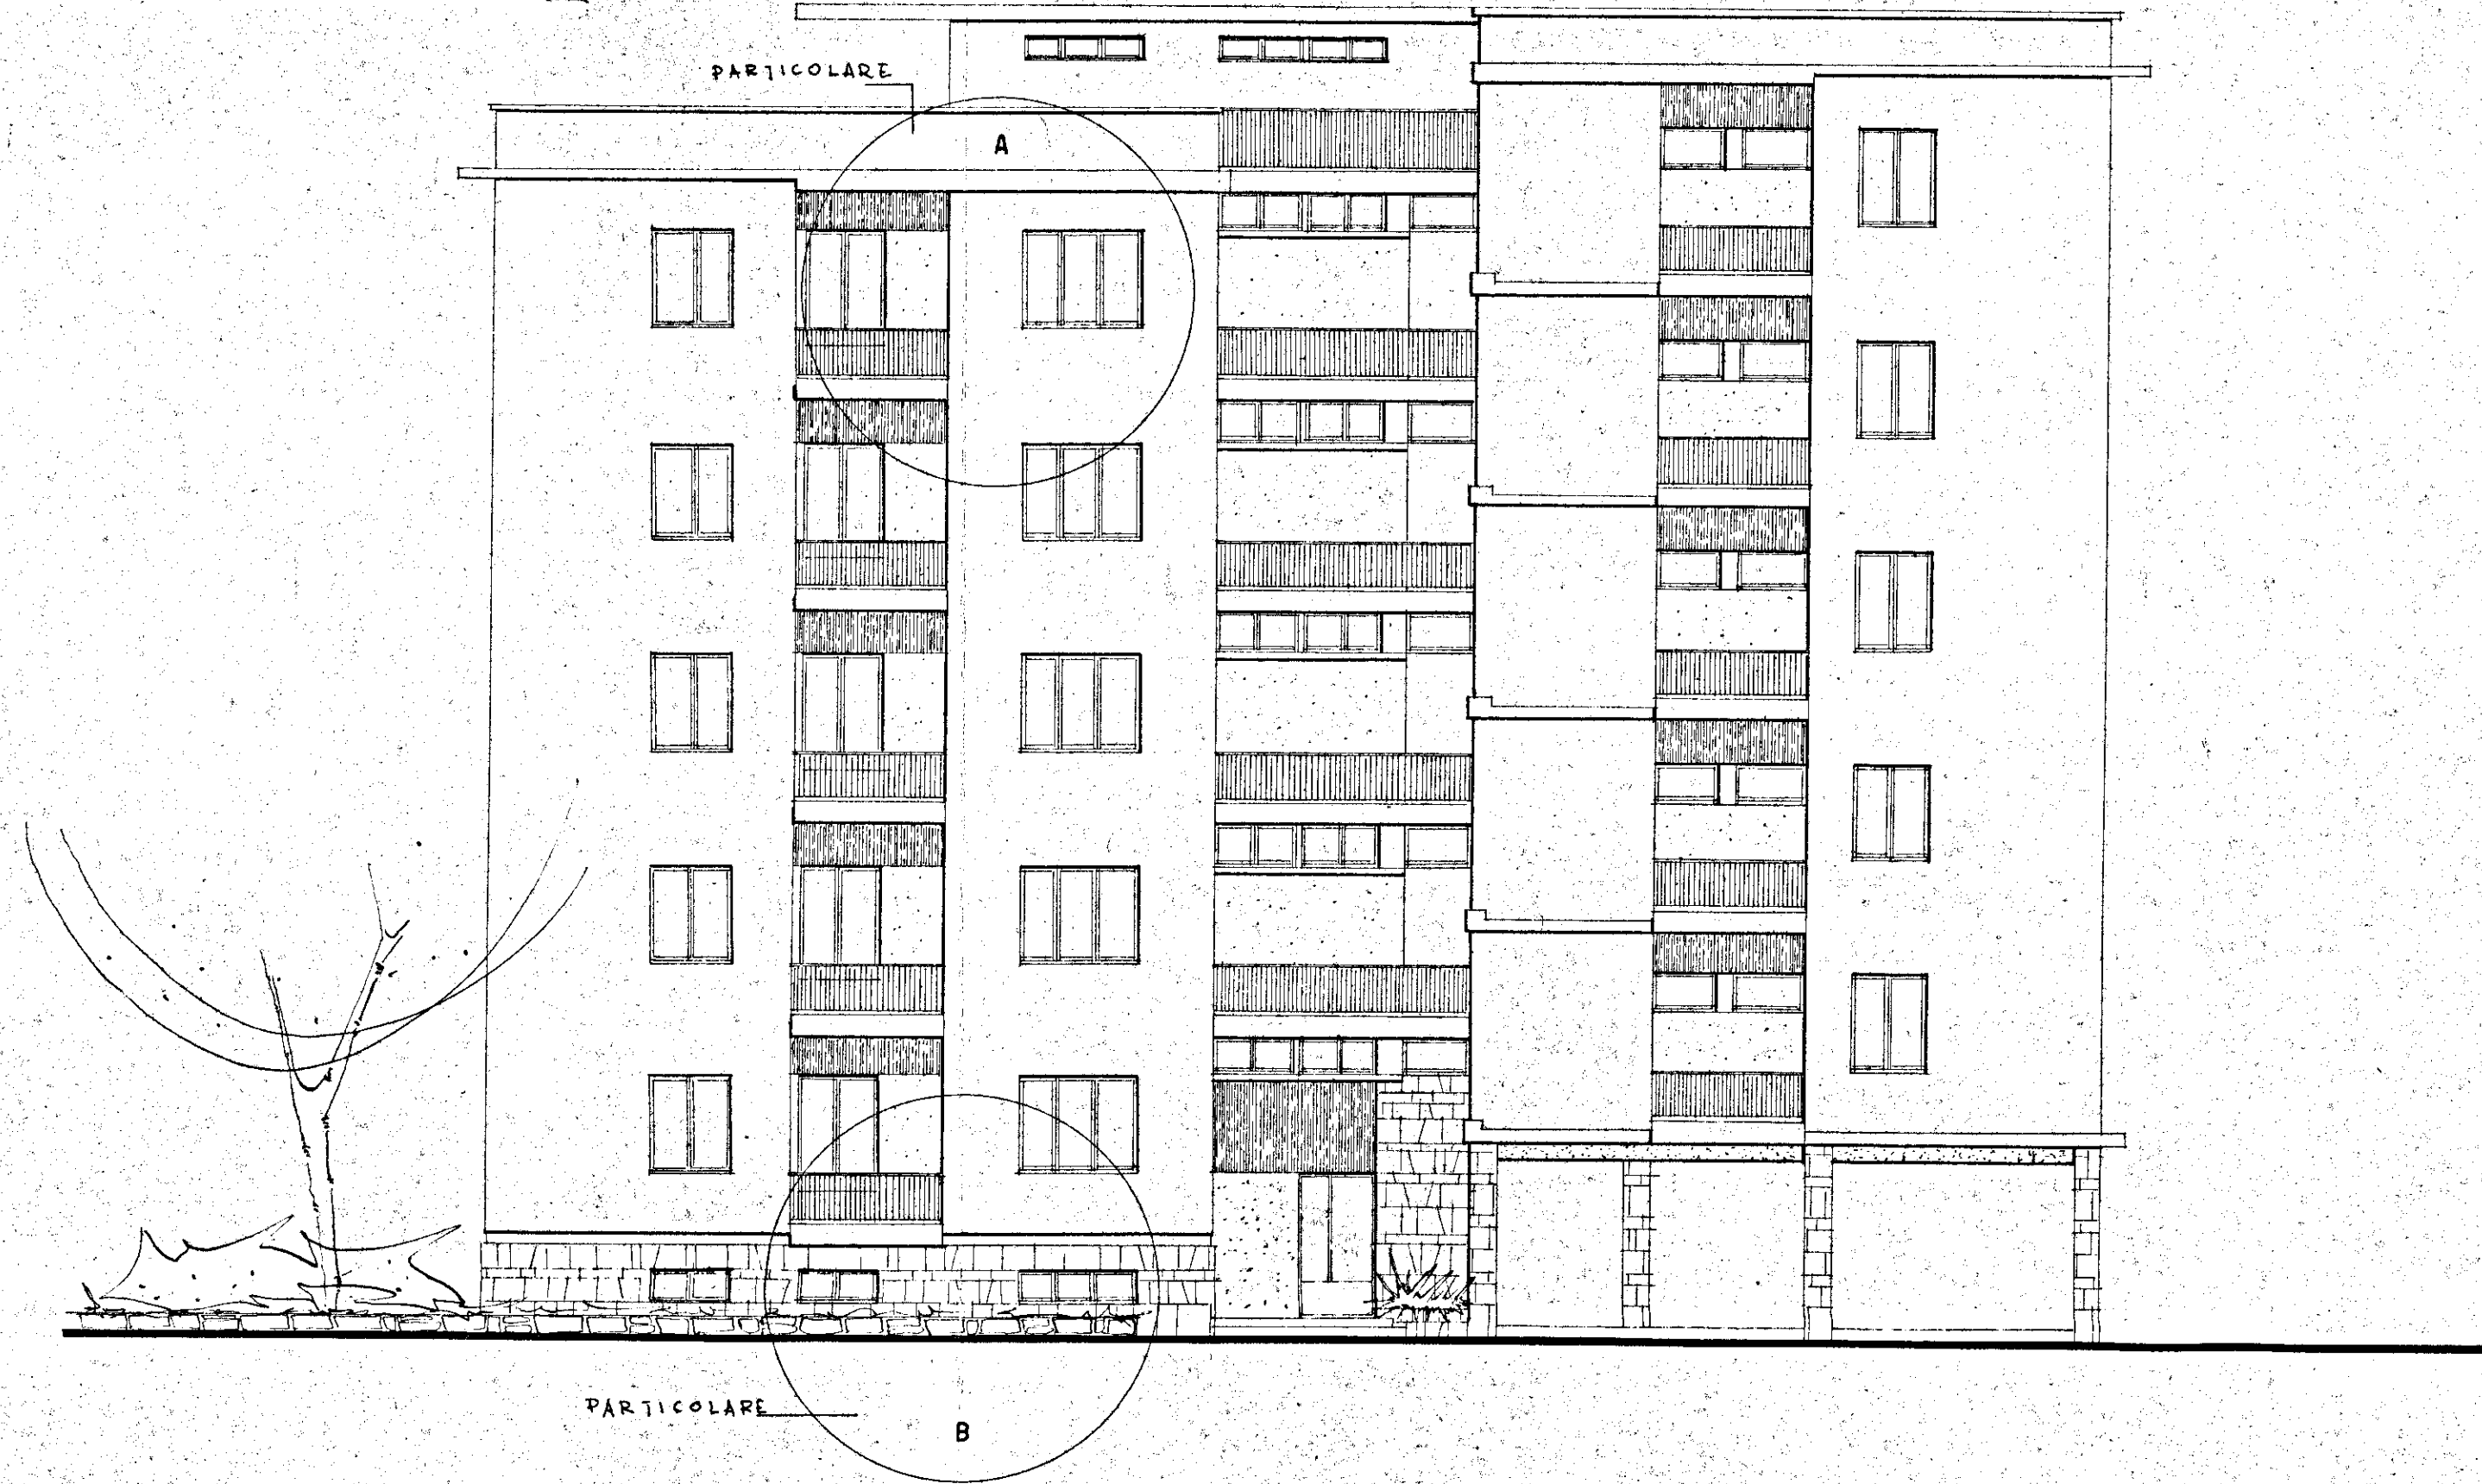

P A L . E
PROSPETTO EST
1 : 1 0 0

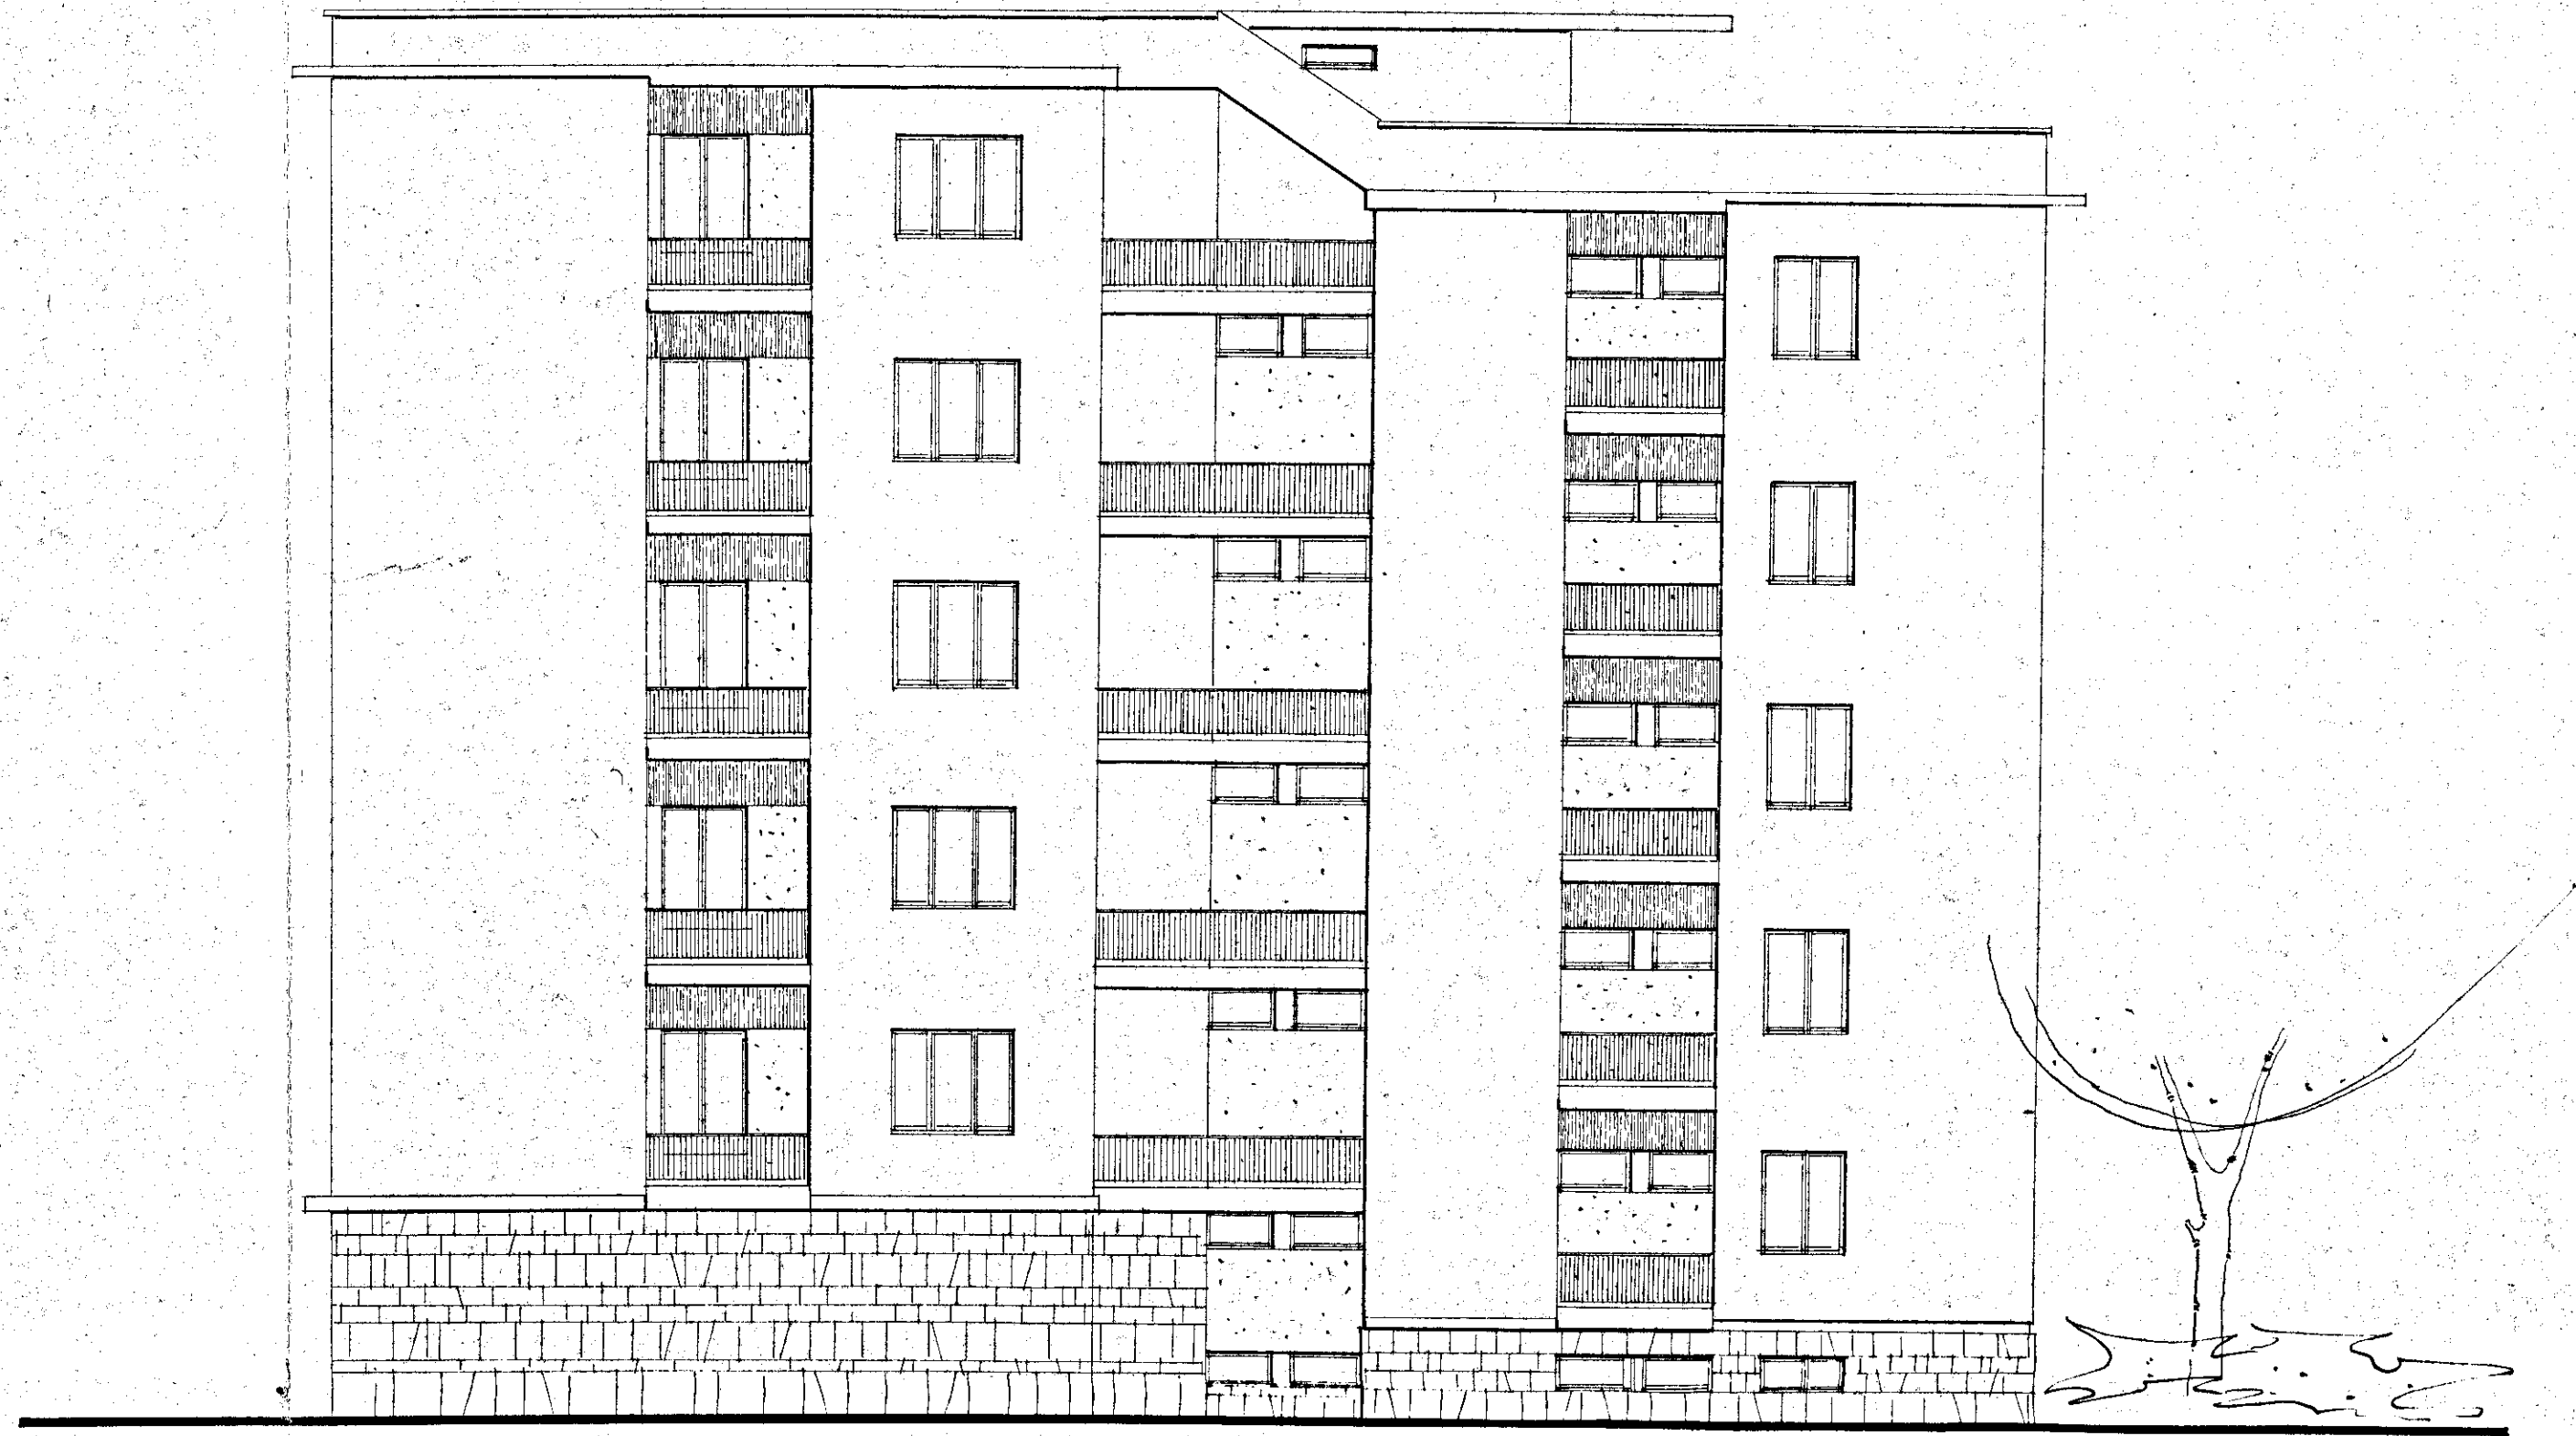

P A L . E
FIANCHI NORD-EST E SUD-OV.
1 : 1 0 0

