
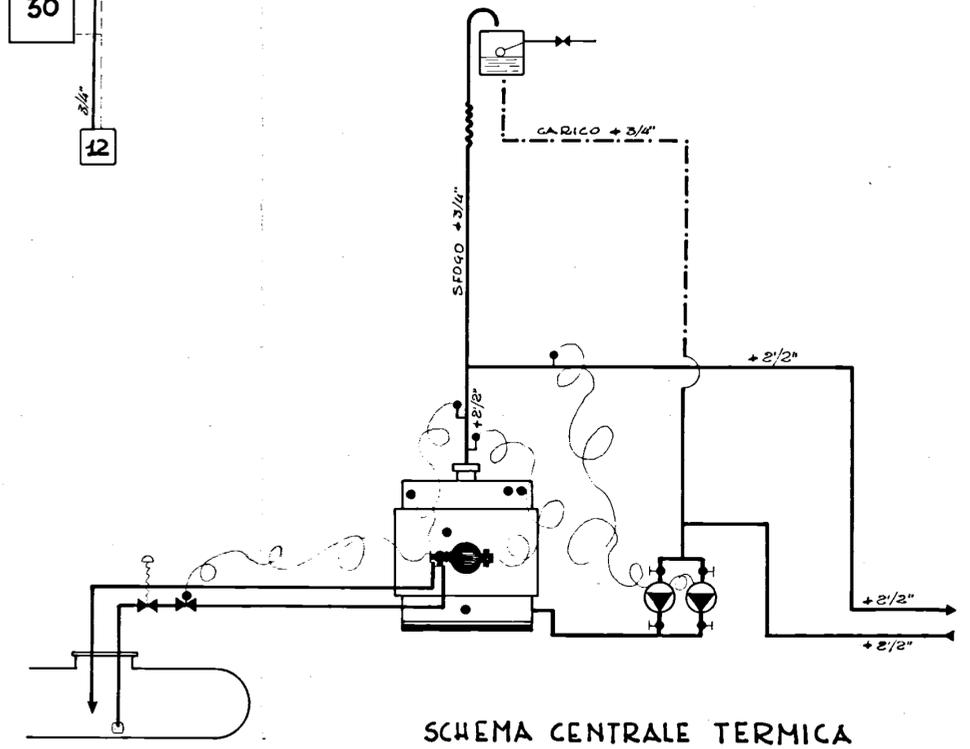


SCHEMA COLONNE MONTANTI  
 Attacchi ai Radiatori tutti  $\neq 3/8"$

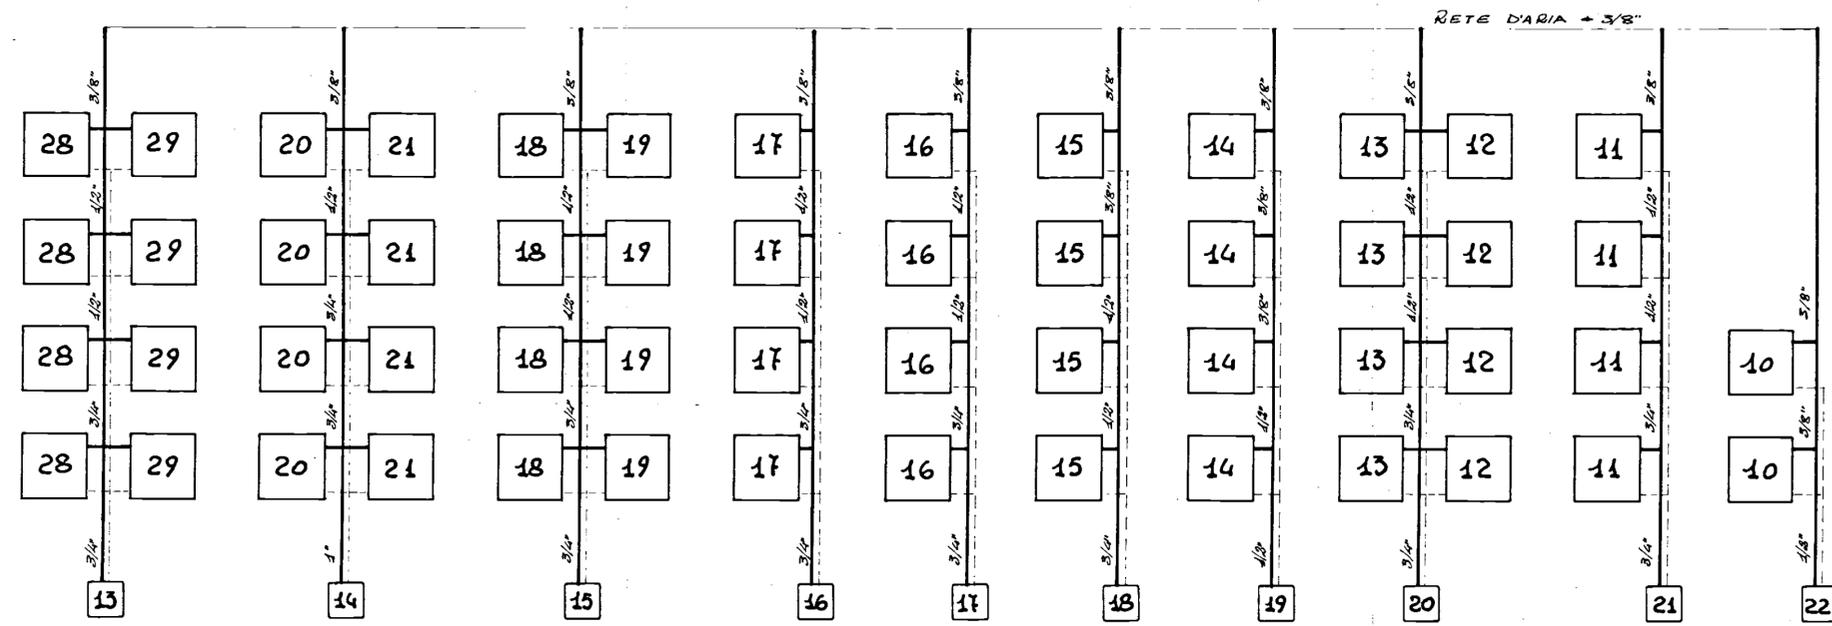

SCHEMA CENTRALE TERMICA

COOPERATIVA " S. ANTONIO CASA E FAMIGLIA "  
 S. VITO DEI NORMANNI - BR -

IMPRESA : SCHIAVONE Lorenzo  
 - FASANO -

DITTA : SASSO Leonardo  
 - FASANO -