


PRATICA N°

PROGETTO PER CASE IN FASANO - BRINDISI -  
VIA NAZIONALE DEI TRULLI (NUOVA VIA DI R.D.)


STANZIAMENTO MIL. 40  
STAZIONE APP. I.C.P. BRINDISI  
INCARICO DATO DALLA STAZ. APPALT.

PARTICOLARI BALCONI

dott. arch. Antonio Provenzano  
Viale G. Cesare 38 - Roma


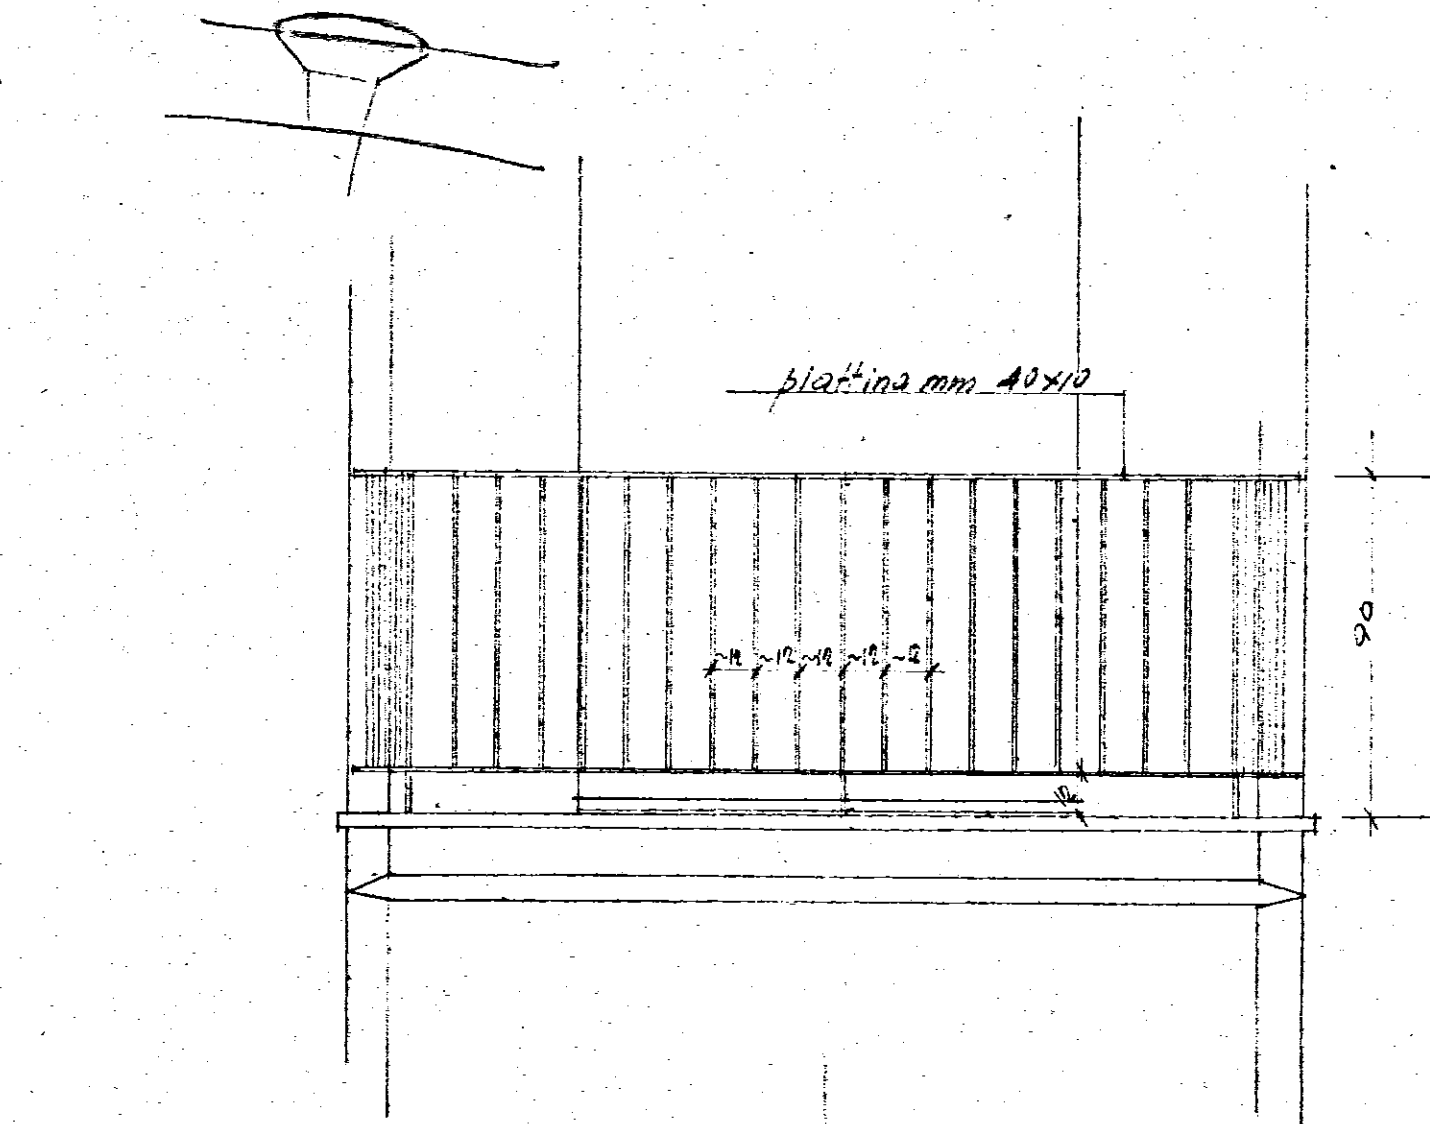


L'fondone in marmo cm 2x16  
con gocciolatoio

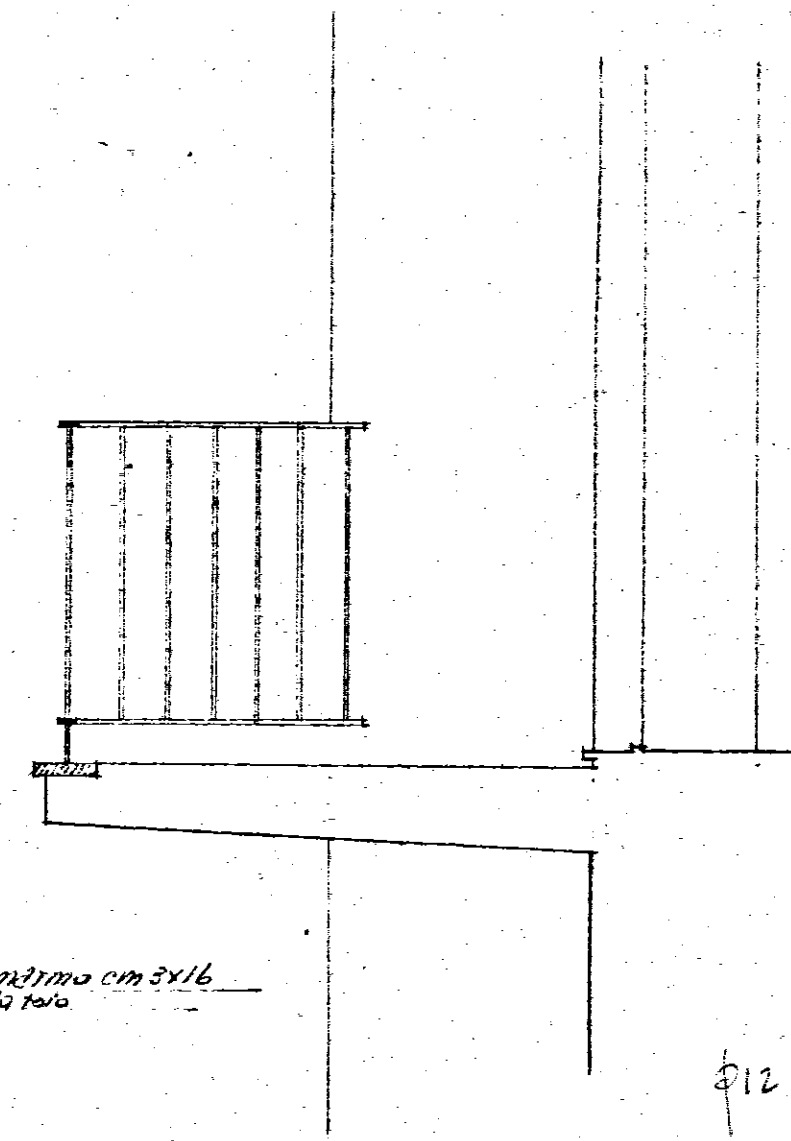


per m<sup>2</sup>  
 $\phi 12 \ 8 \times 78 \times 990 = 5,600$   
 $\frac{40}{10} = \frac{3,100}{1,860}$   
 $\frac{70}{6} = \frac{3,00}{108}$

BALCONI SUL SOGG. PRANZO-O LETTO  
PIANTA - PROSPETTO - SEZIONE  
RAPP. 1/20

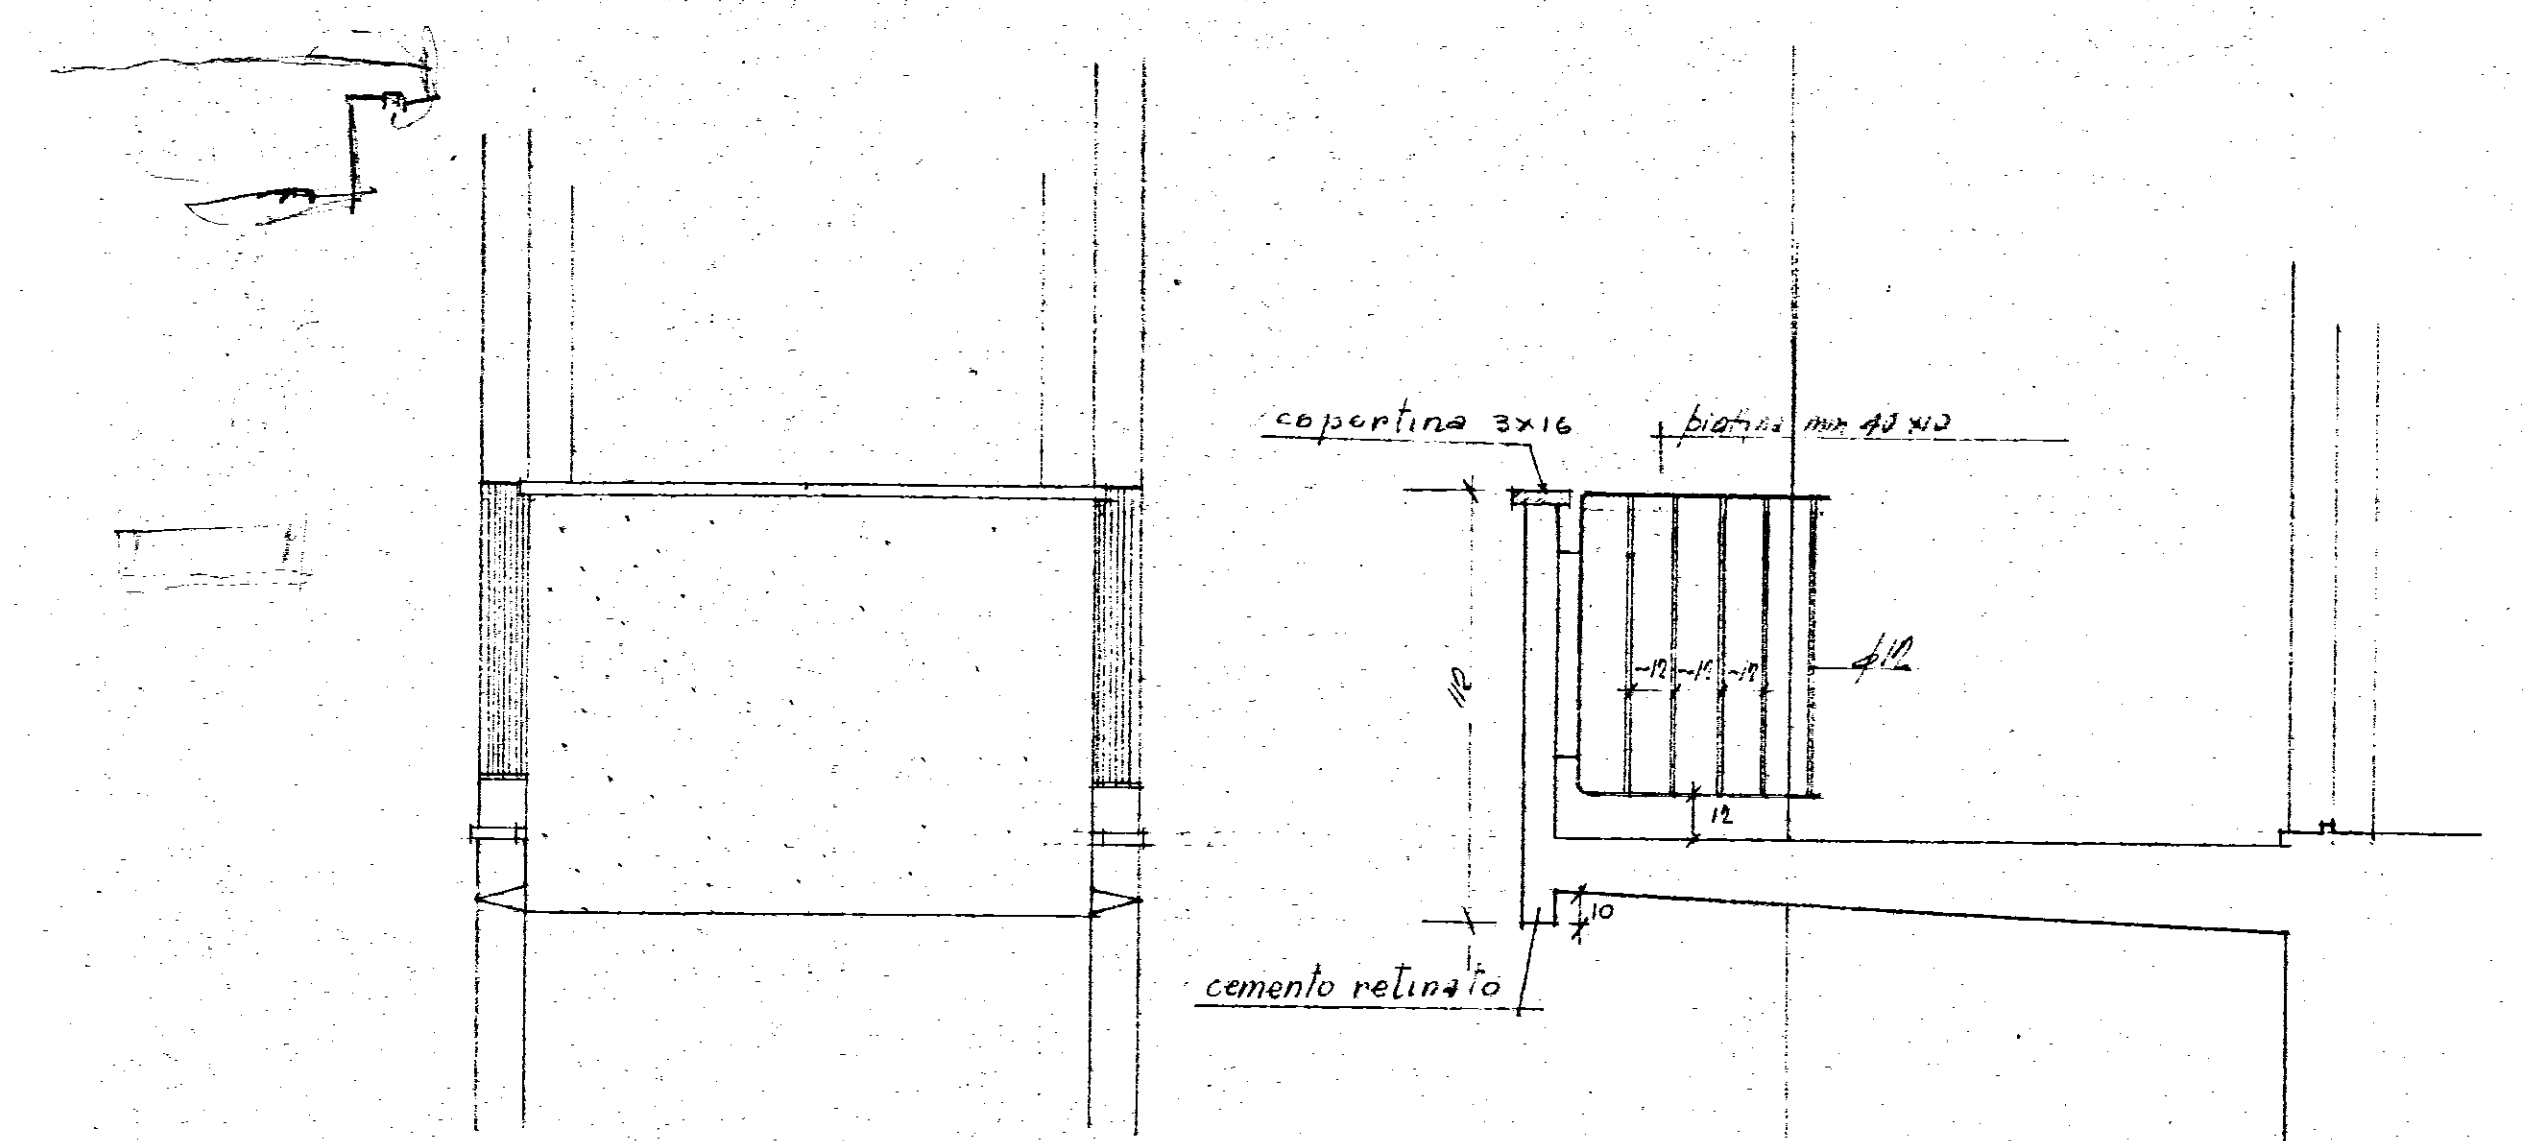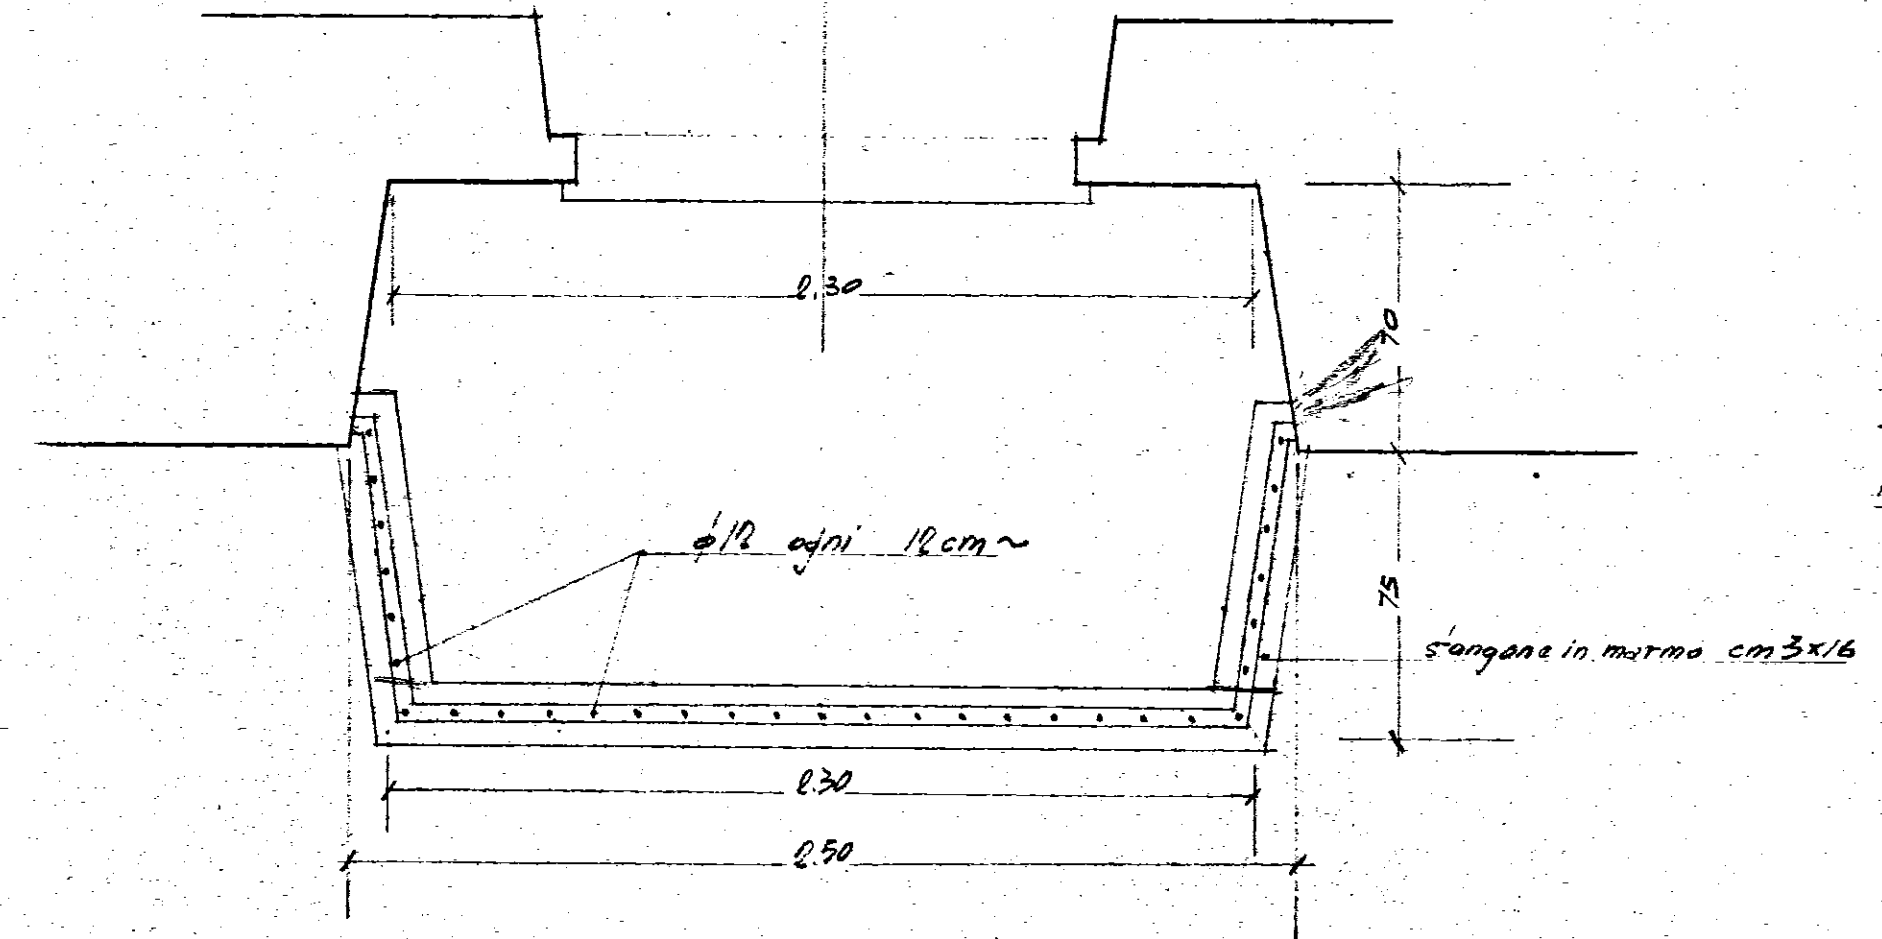

cemento retinato

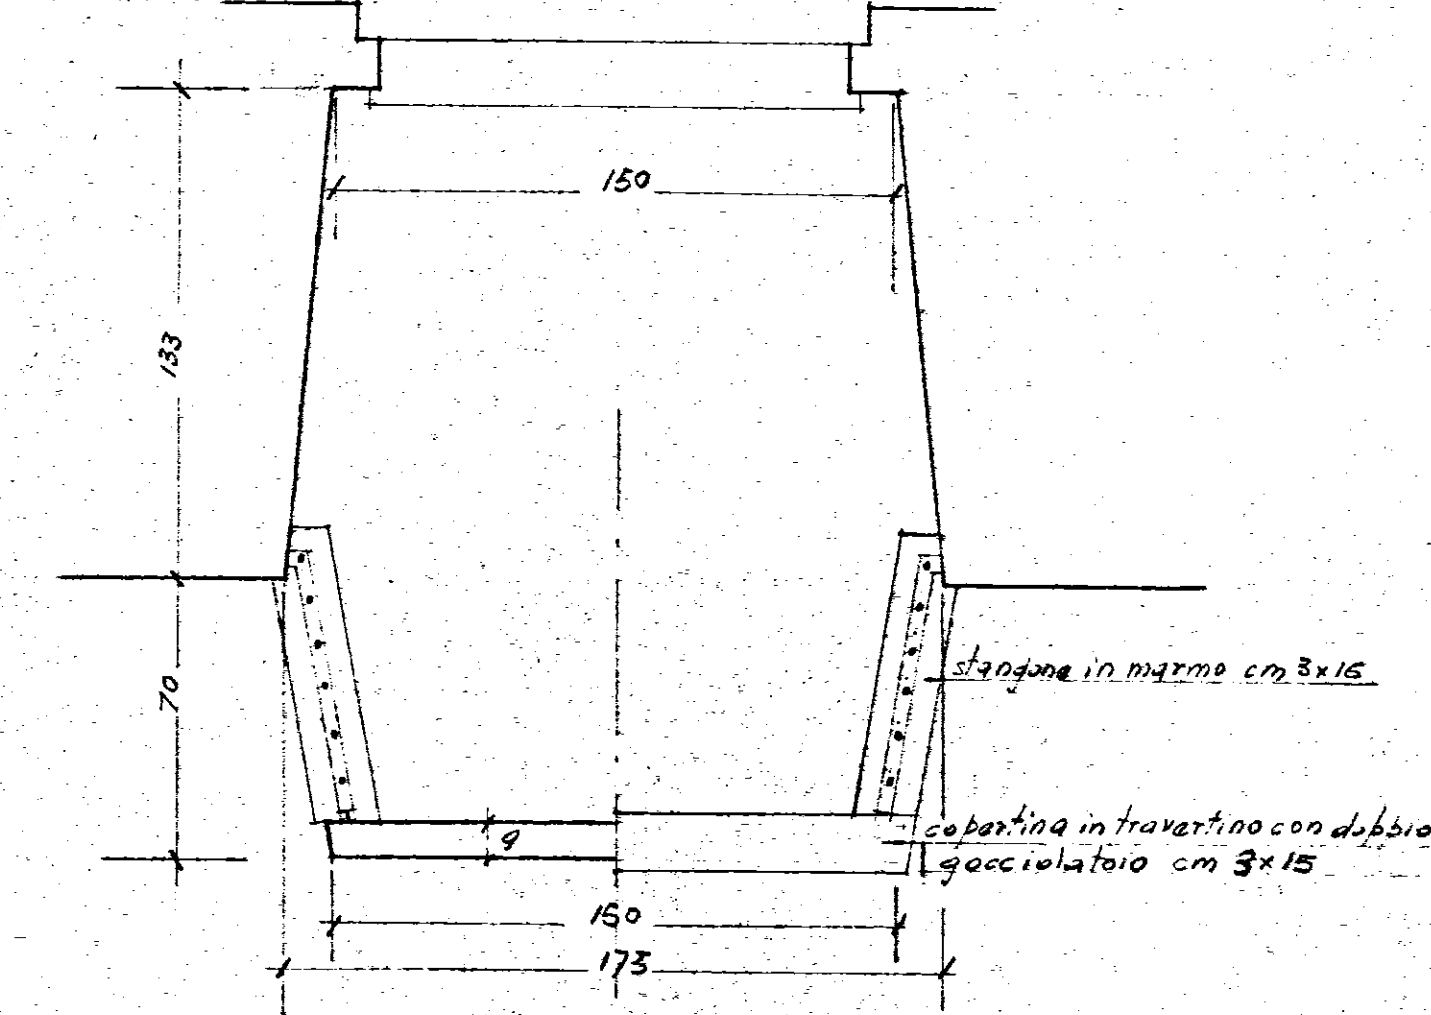

BALCONI SULLE CUCINE  
PIANTA - PROSPETTO - SEZIONE  
RAPP. 1/20