


TE/TATA-CON-VARIANTE

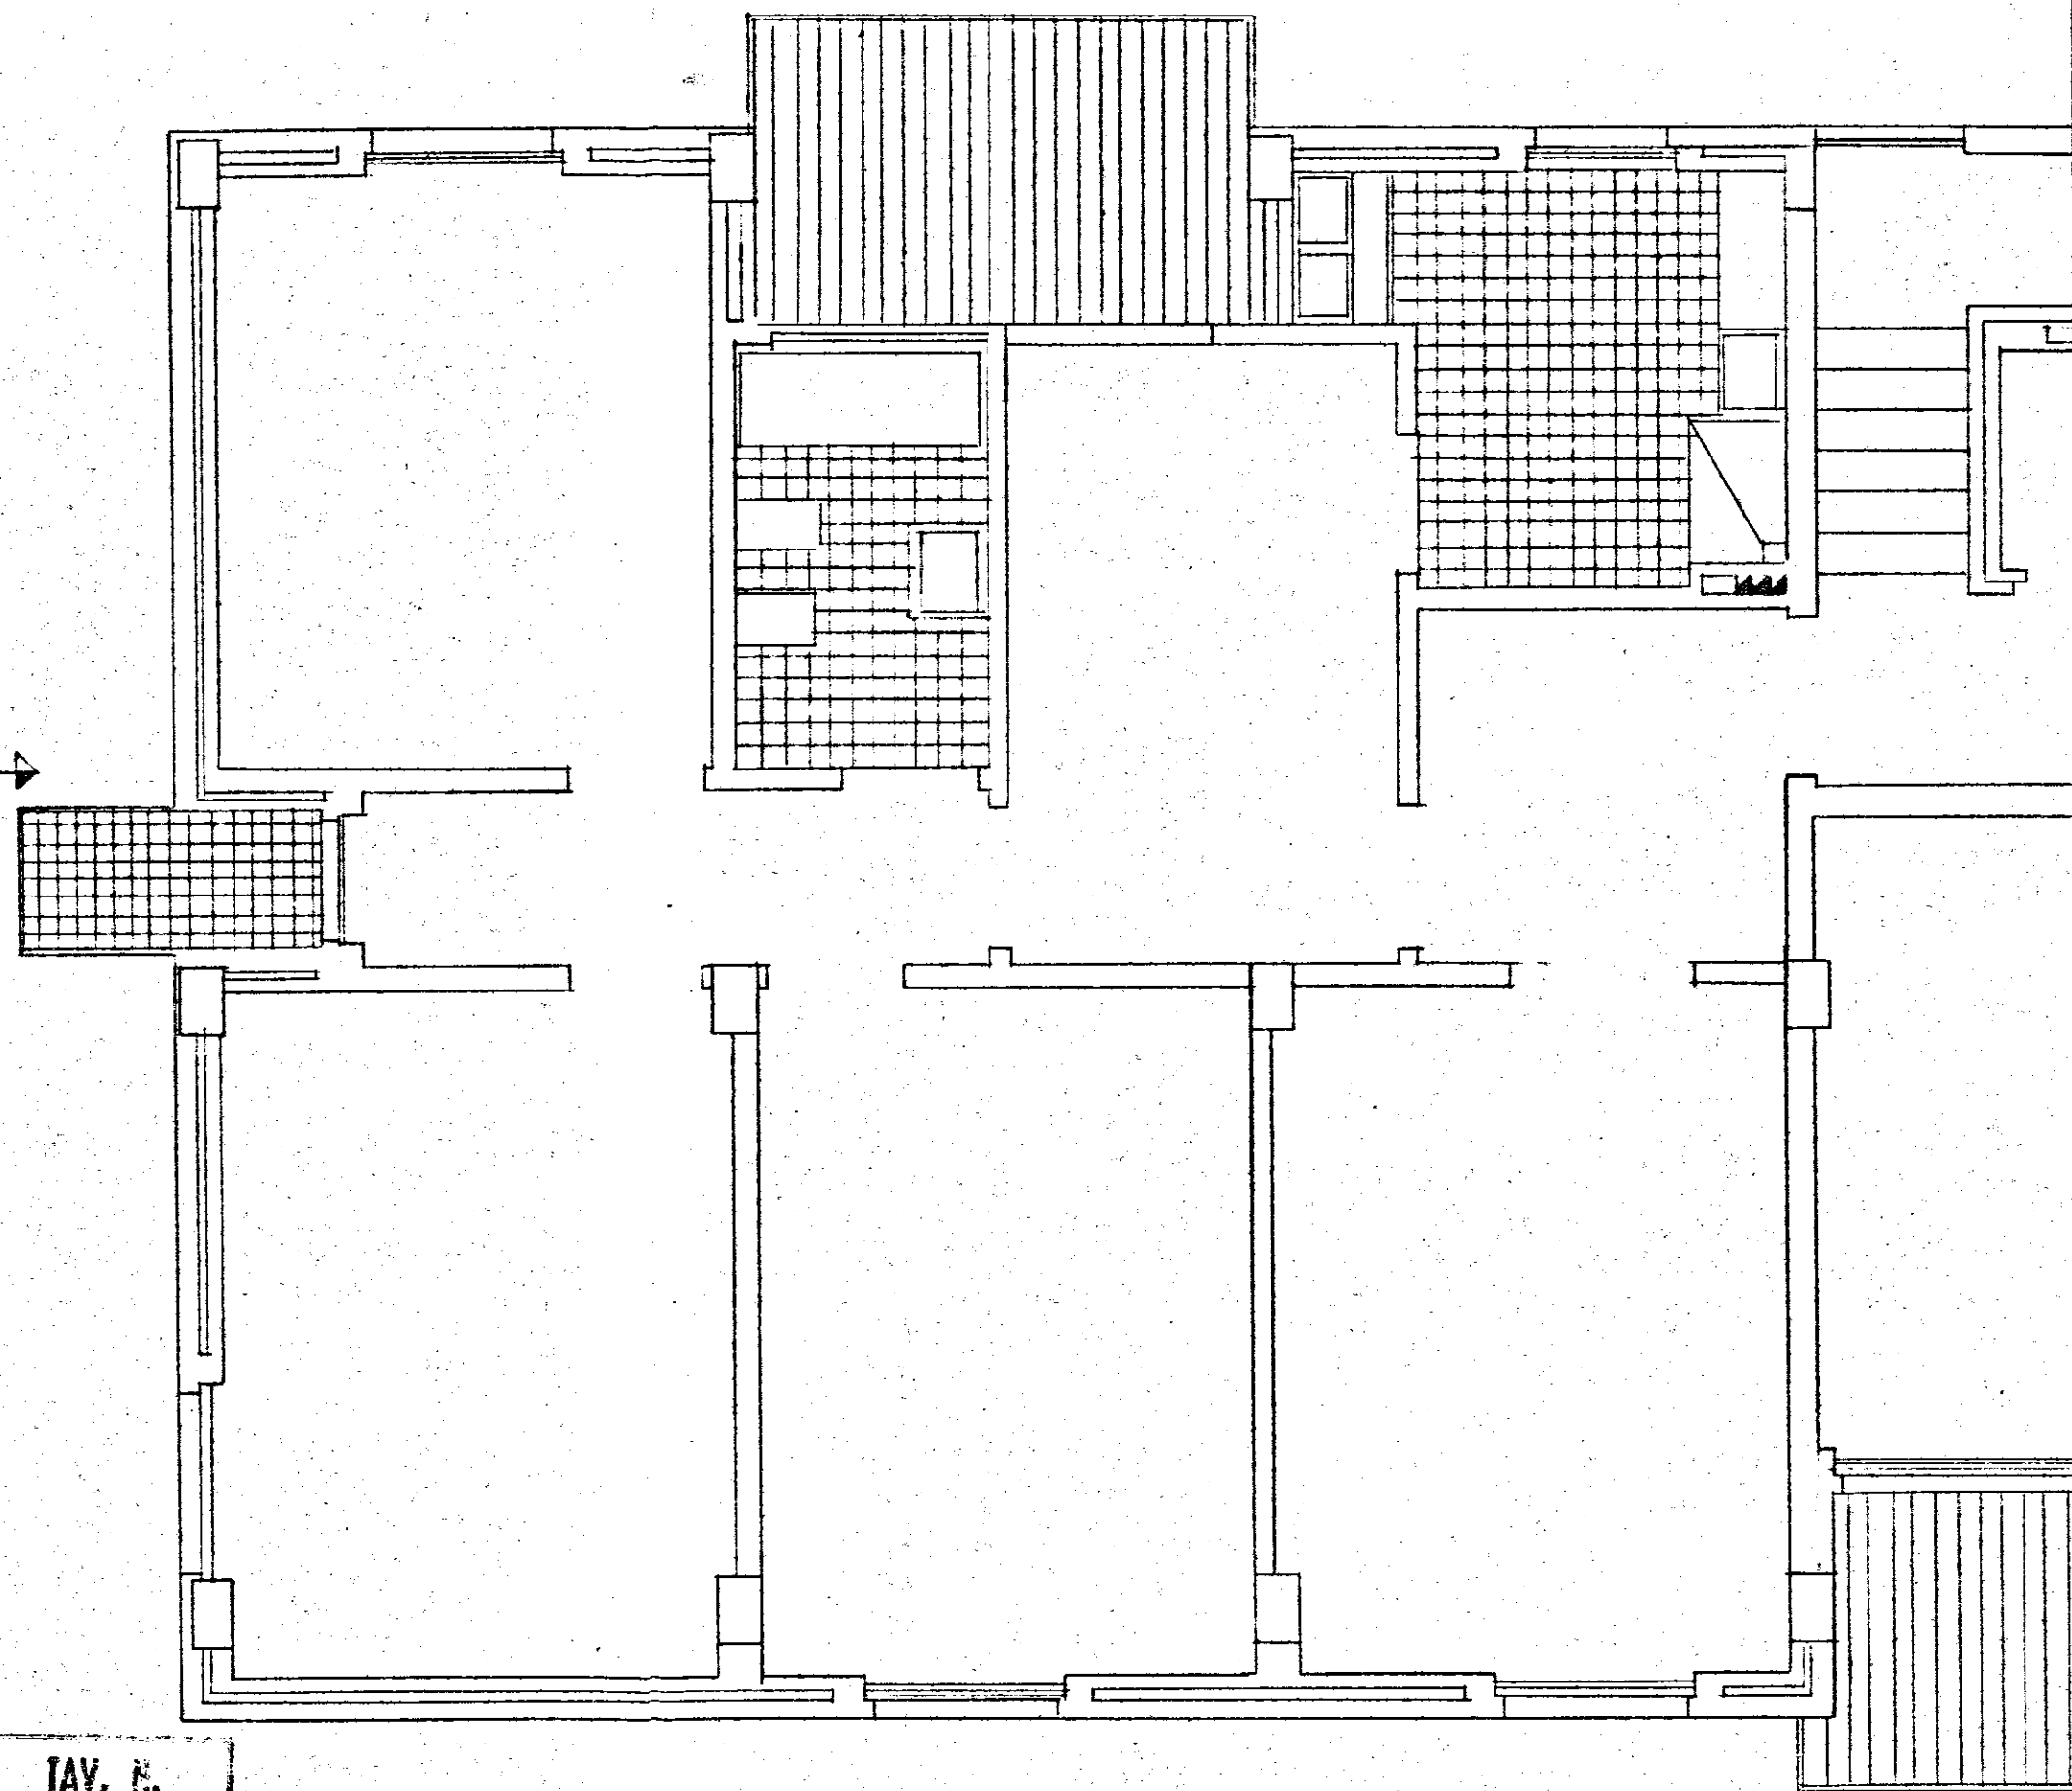

PIANO INCREMENTO OCCUPAZIONE OPERAIA
Gestione INA-Casa P.A. Art. 8 - L. 26-11-1955 n. 1148

COOPERATIVA NETTUNO

VARIANTE-TE/TATA-P.TIPO

PROGETTISTI: ARCH. C. AYMORINO
ING. F. CICIRILLO
ING. G. NARAJCO

TAV. N.

SCALA 1:50

16/9-960