ISTITUTO AUTONOMO CASE POPOLARI
PER LA PROVINCIA DI BRINDISI

COSTRUZIONE DI n°15 ABITAZIONI PER LAVORATORI AGRICOLI DIPENDENTI IN SAN PANCRAZIO -

PROSPETTI E SEZIONI

SCALA 1:100

PROSPETTO ANTERIORE

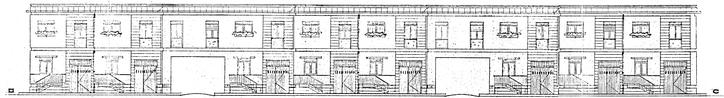

PROSPETTO POSTERIORE

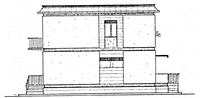

TESTATA A-D

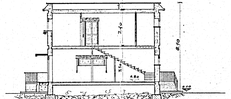

SEZIONE E-E'

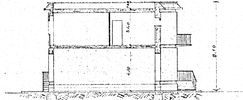

SEZIONE F-F'