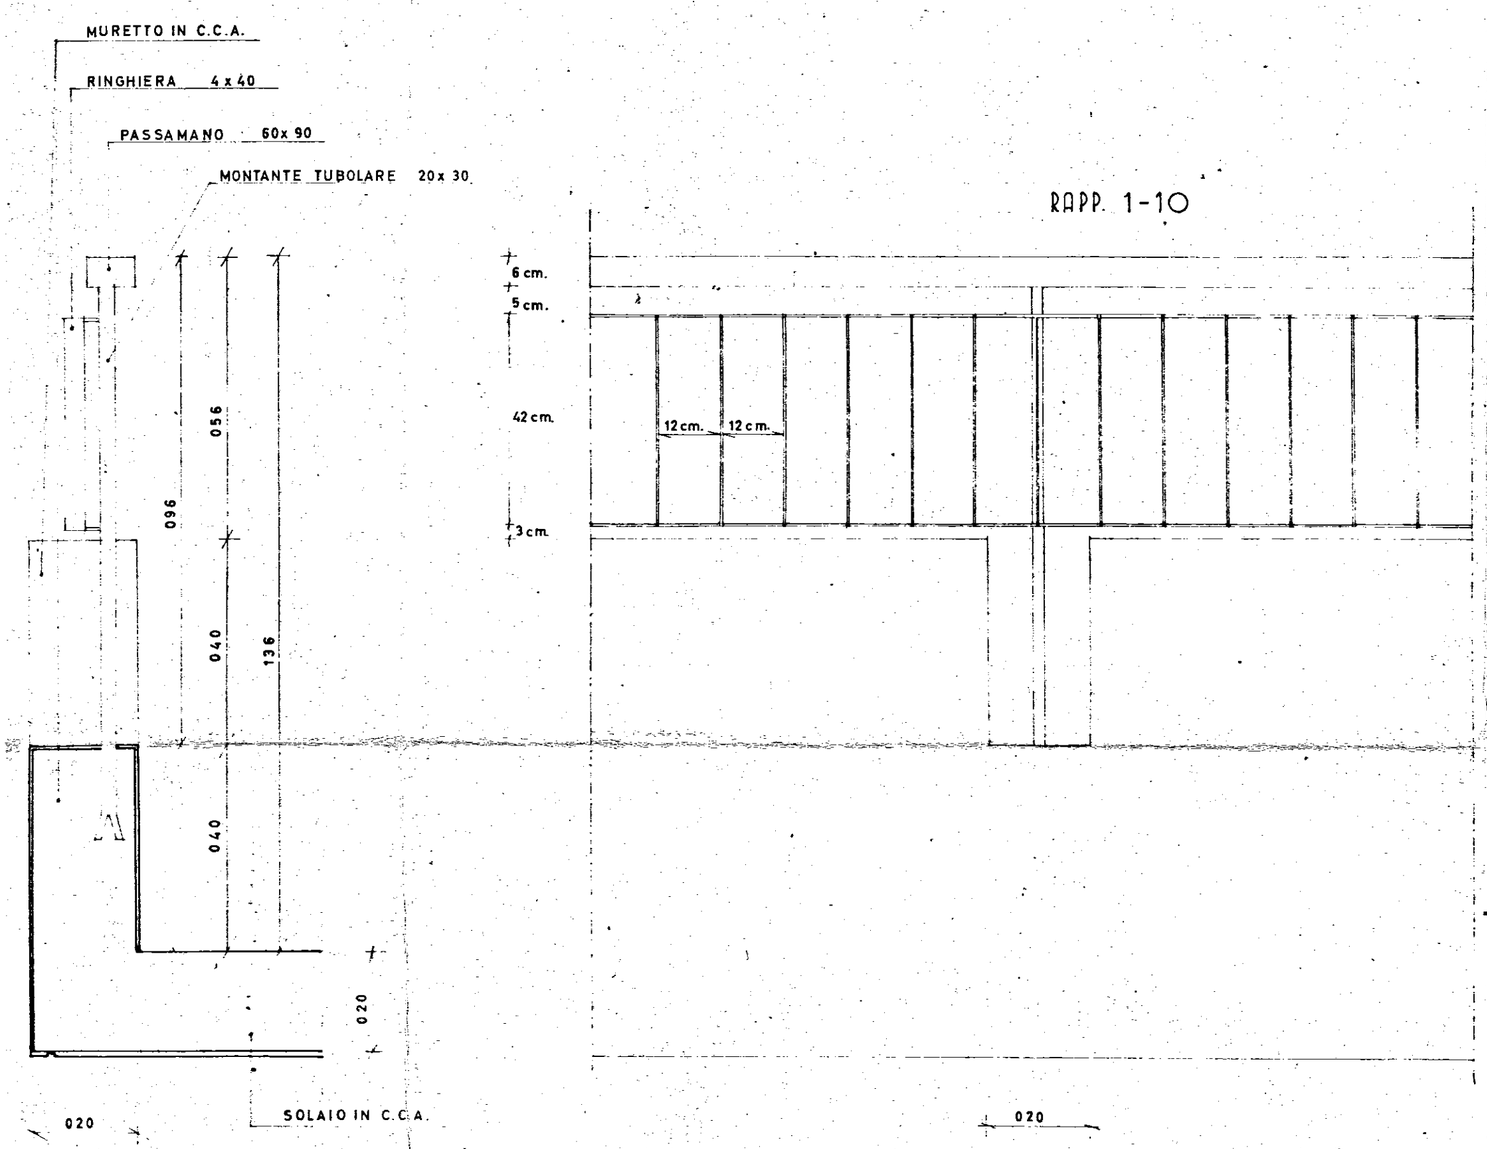

PARTICOLARI DEL PARAPETTO D'ATTICO
PALAZZINE TIPO "D" RAPP. 1.20

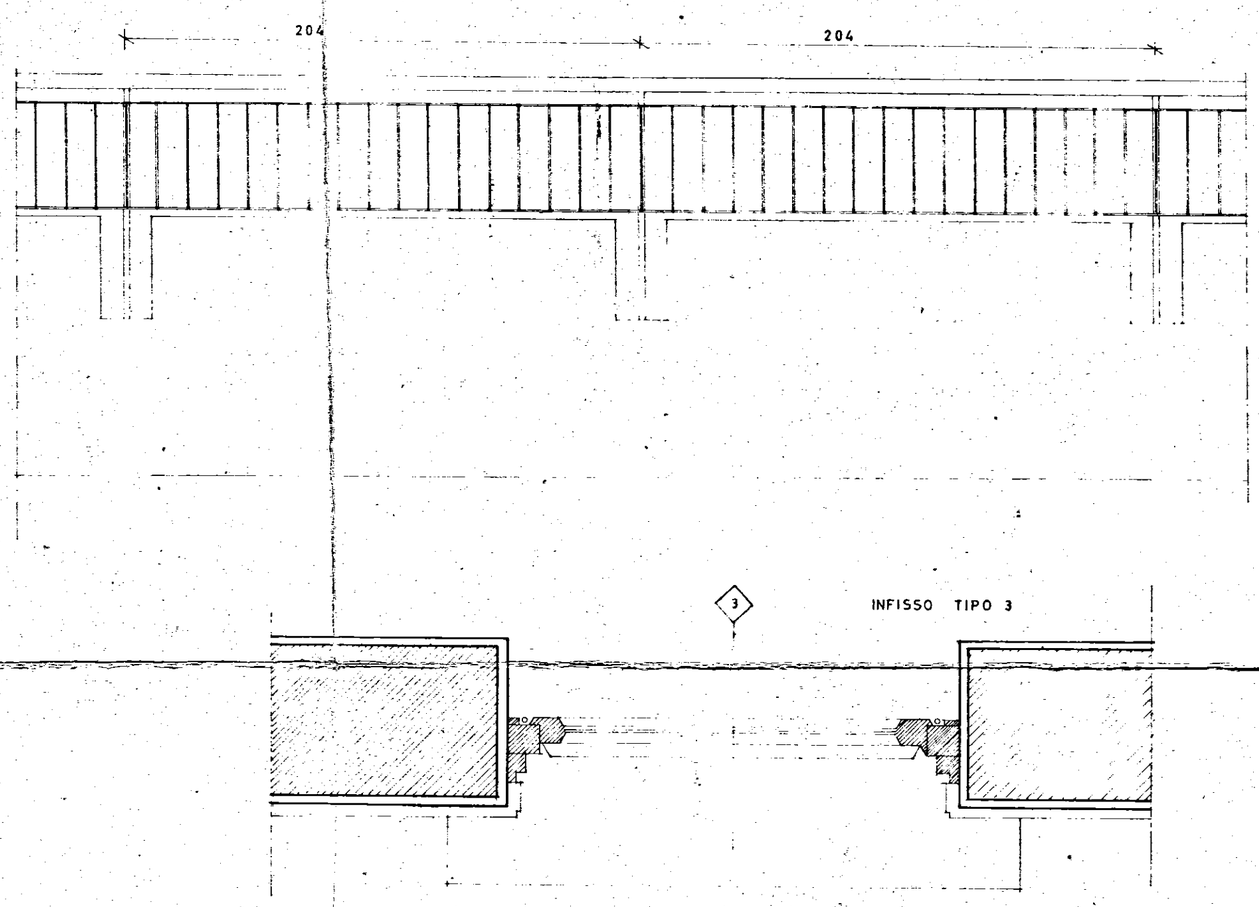

PARTICOLARI BALCONCINO
PALAZZINA TIPO "D" RAPP. 1.10

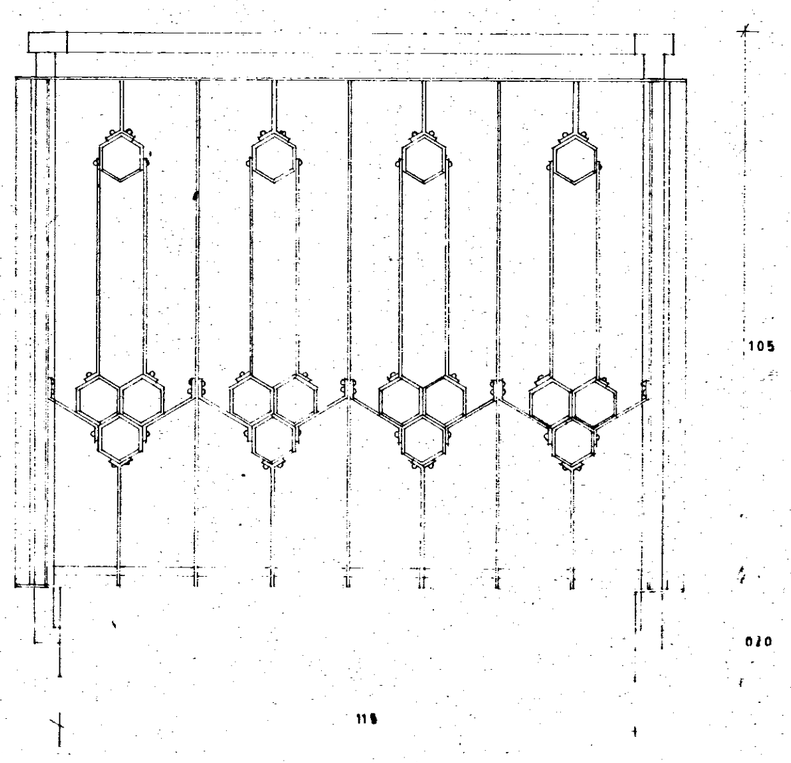

GESTIONE CASE LAVORATORI (legge 14.2.963 n° 60)	Intervento Nº 194	stazione appaltante: I.A.C.P.
QUARTIERE «S. ELIA» BRINDISI Edilizia Sovvenzionata		data 17/12/67 — aggiornamento — aggiornam. — aggiornam. — **27**
LOTTO 5 - Edif. tipo 1b-4e-5c-6c-7c PARTICOLARI RINGHIERE		archivio
Dr Ing ITALO PERRETTI	EDILIZIA	note
Dr Arch FORTUNATO PIGNATELLI	EDILIZIA - coordinatore	
Dr Ing CORRADO TRAVAGLINI	EDILIZIA	
Dr Ing FRANCESCO D'ALONZO	STRUTTURE	
Dr Ing M. VIVARELLI SCARASCIA	IMPIANTI	
Dr Ing LEONARDO POTI'	PROGRAMMAZIONE	controllo — visto
I A C P	DIREZIONE LAVORI	