

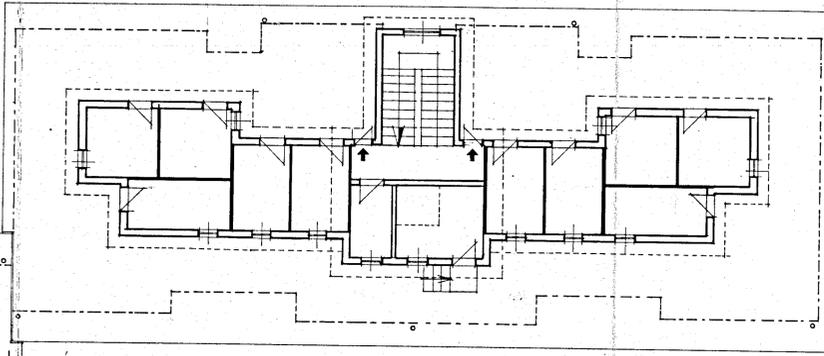
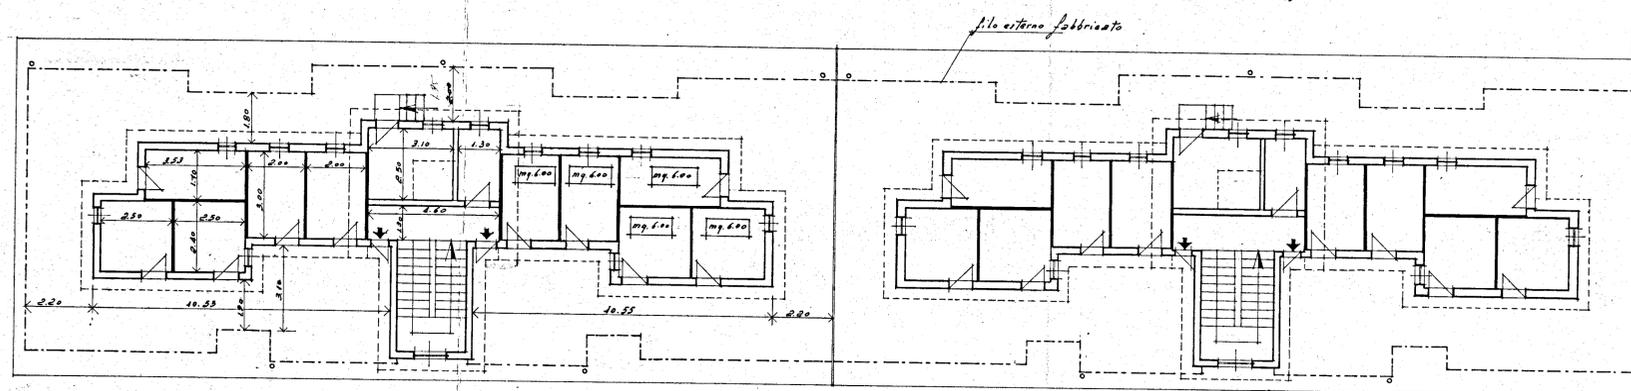


PIANTA PIANO ATTICO  
LOCALI DI SGOMBERO

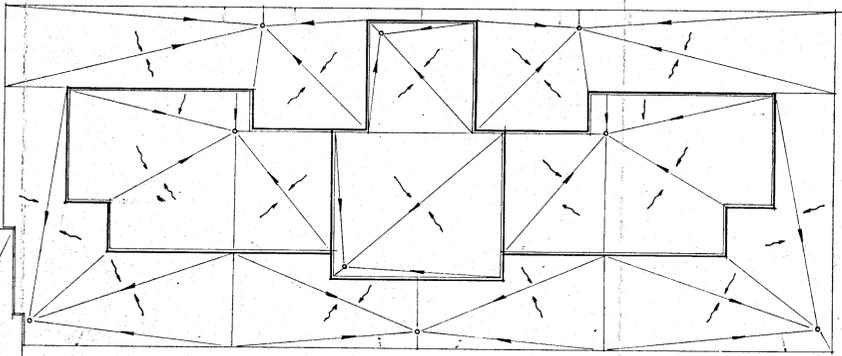

PIANTA COPERTURA PIANO ATTICO

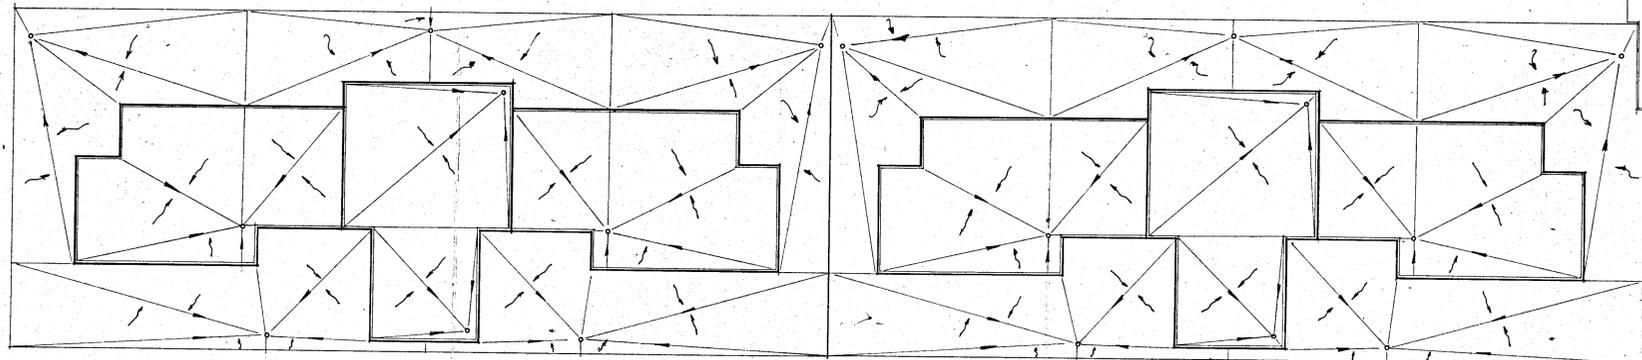

|   |                   |                    |                   |                                    |       |
|---|-------------------|--------------------|-------------------|------------------------------------|-------|
| GESTIONE CASE LAVORATORI<br>(legge 14-2-1963)               |                   | Intervento N° 1312 |                   | stazione appaltante<br>I. A. C. P. |       |
| QUARTIERE S. ELIA - BRINDISI                                |                   |                    |                   | data<br>1959                       | 3     |
| lotto C FABBRICATO IN LINEA<br>PIANTE P. ATTICO E COPERTURA |                   |                    |                   | 1959                               | 3     |
| EDILIZIA  | ing. D'Angelini   | STRUTTURE          | ing. E. Piro      | note                               |       |
| EDILIZIA  | ing. M. Bologna   | IMPIANTI           | ing. P. Fabretti  |                                    |       |
| EDILIZIA  | ing. U. Lenca     | PROGRAMMAZ.        | ing. A. Maldari   |                                    |       |
| EDILIZIA  | ing. L. Perrelli  | PROGRAMMAZ.        | ing. L. Pol       |                                    |       |
| EDILIZIA  | ing. L. Pol       | PROGRAMMAZ.        | ing. E. Romazzoli |                                    |       |
| EDILIZIA  | Ar. F. Pignatelli | COORDINATORE       | ing. A. Maldari   |                                    |       |
| EDILIZIA  | Ar. G. Pinto      | DIREZIONE LL.      | I. A. C. P.       | controlli                          | visti |
| STRUTTURE   | ing. F. D'Alenza  |                    |                   |                                    |       |