

(Dr. Ing. Wilh. V. M.)

INSESSORE ALL'URBANISTICA
(Avv. Armando Attolini)




Gestione Case LAVORATORI LE GGE 14-2-1963 NR 60		ART. 15/3		I.A.C.P.	
BRINDISI		FABBRICATO SOCIALE COOPVA " FEDE 7 "		STRAZIONE APPALTANTE - BRINDISI	
PROGETTO - ESECUTIVO		RAPP. 1.100		TAV N. 1	
dott. ing. GIUSEPPE MARASCO		PROGE TTISTA			
dott.ing. GIUSEPPE MARASCO		DIRETTORE LAVORI			

Jeffery Mark


IL PRESIDENTE
A. J. Pitt. O. J.

PROGETTO DI VARIANTE DI ORIENTAMENTO

PLANIMETRIA RAPP 1:500

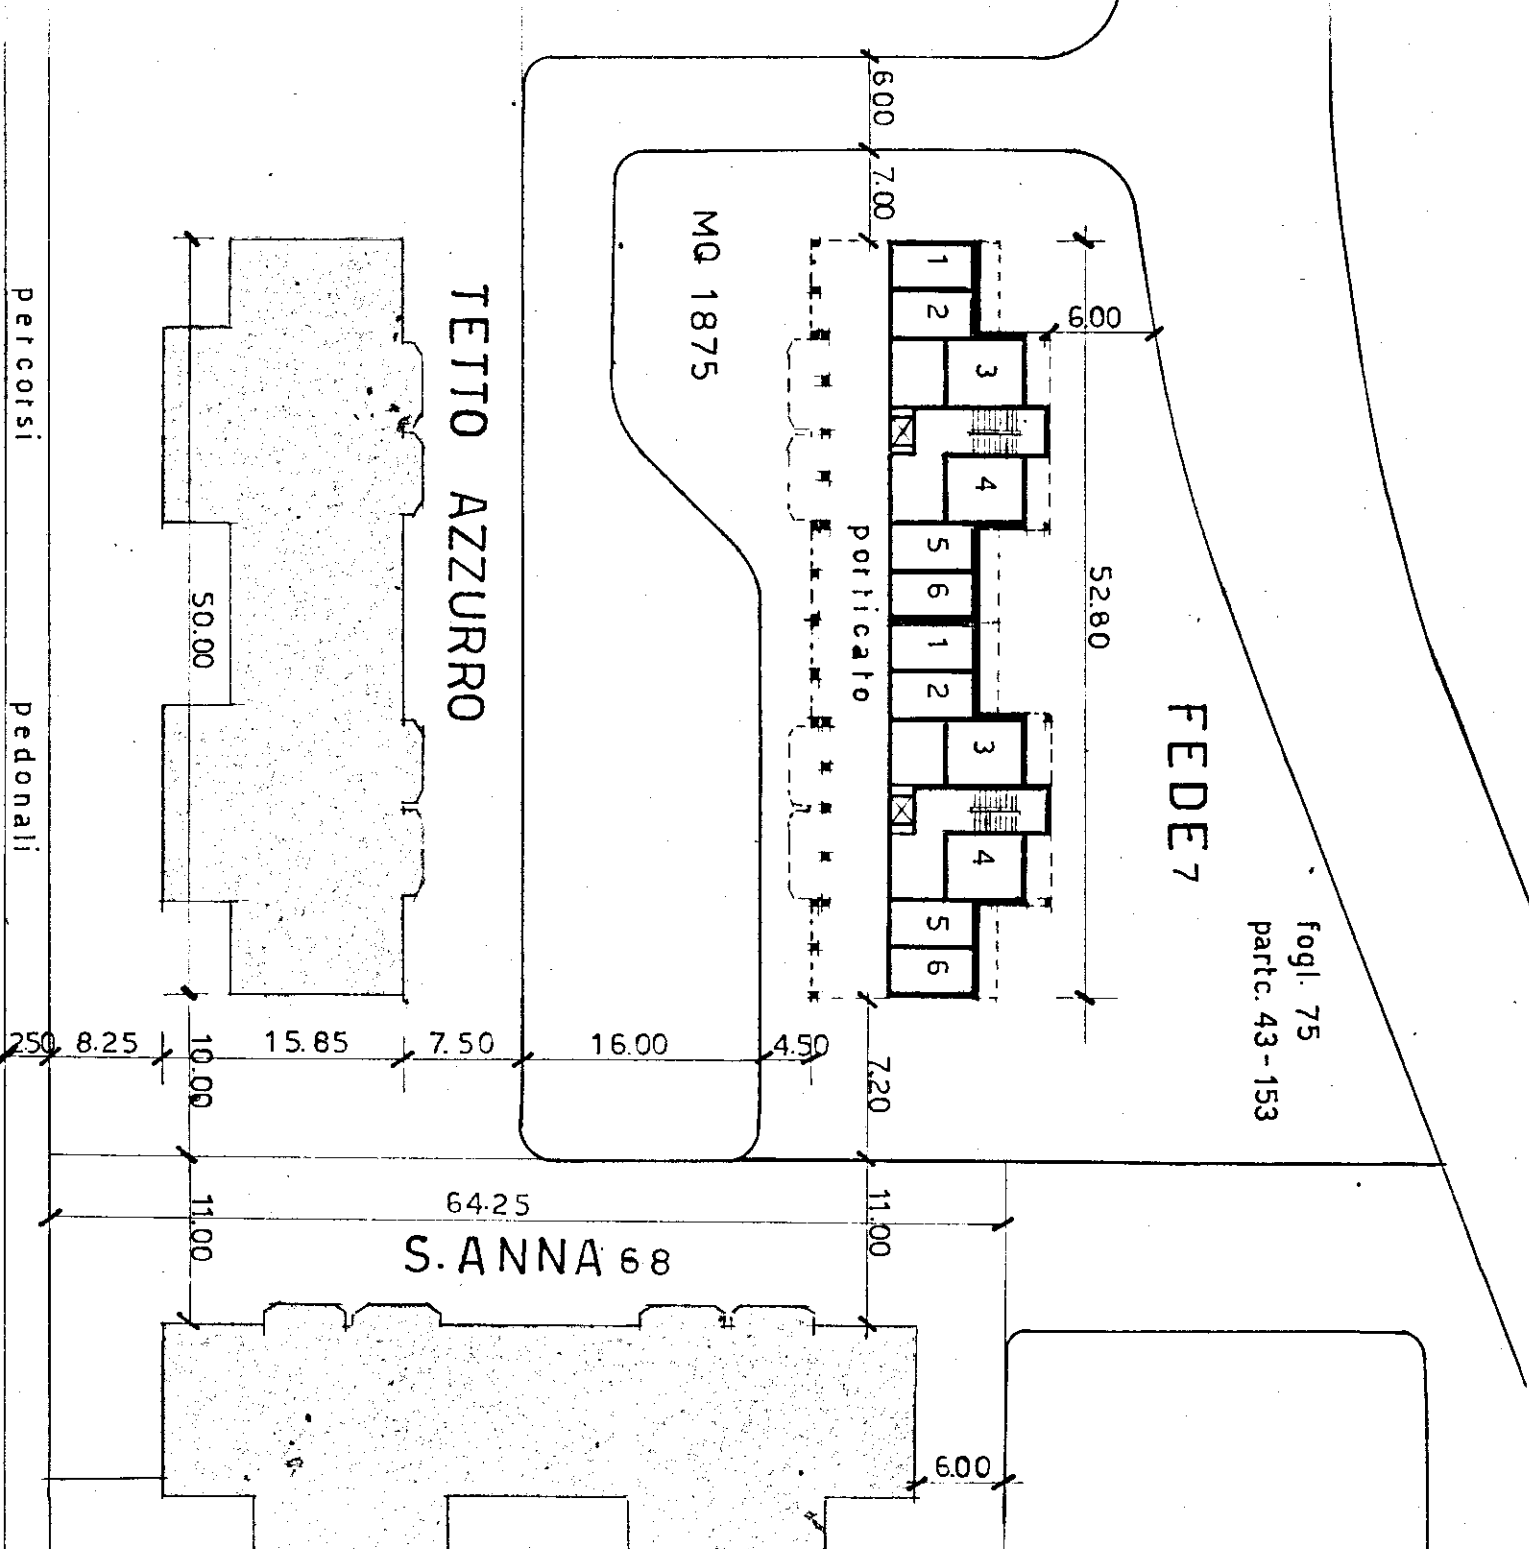

PLANIMETRIA RAPP. 1:2000

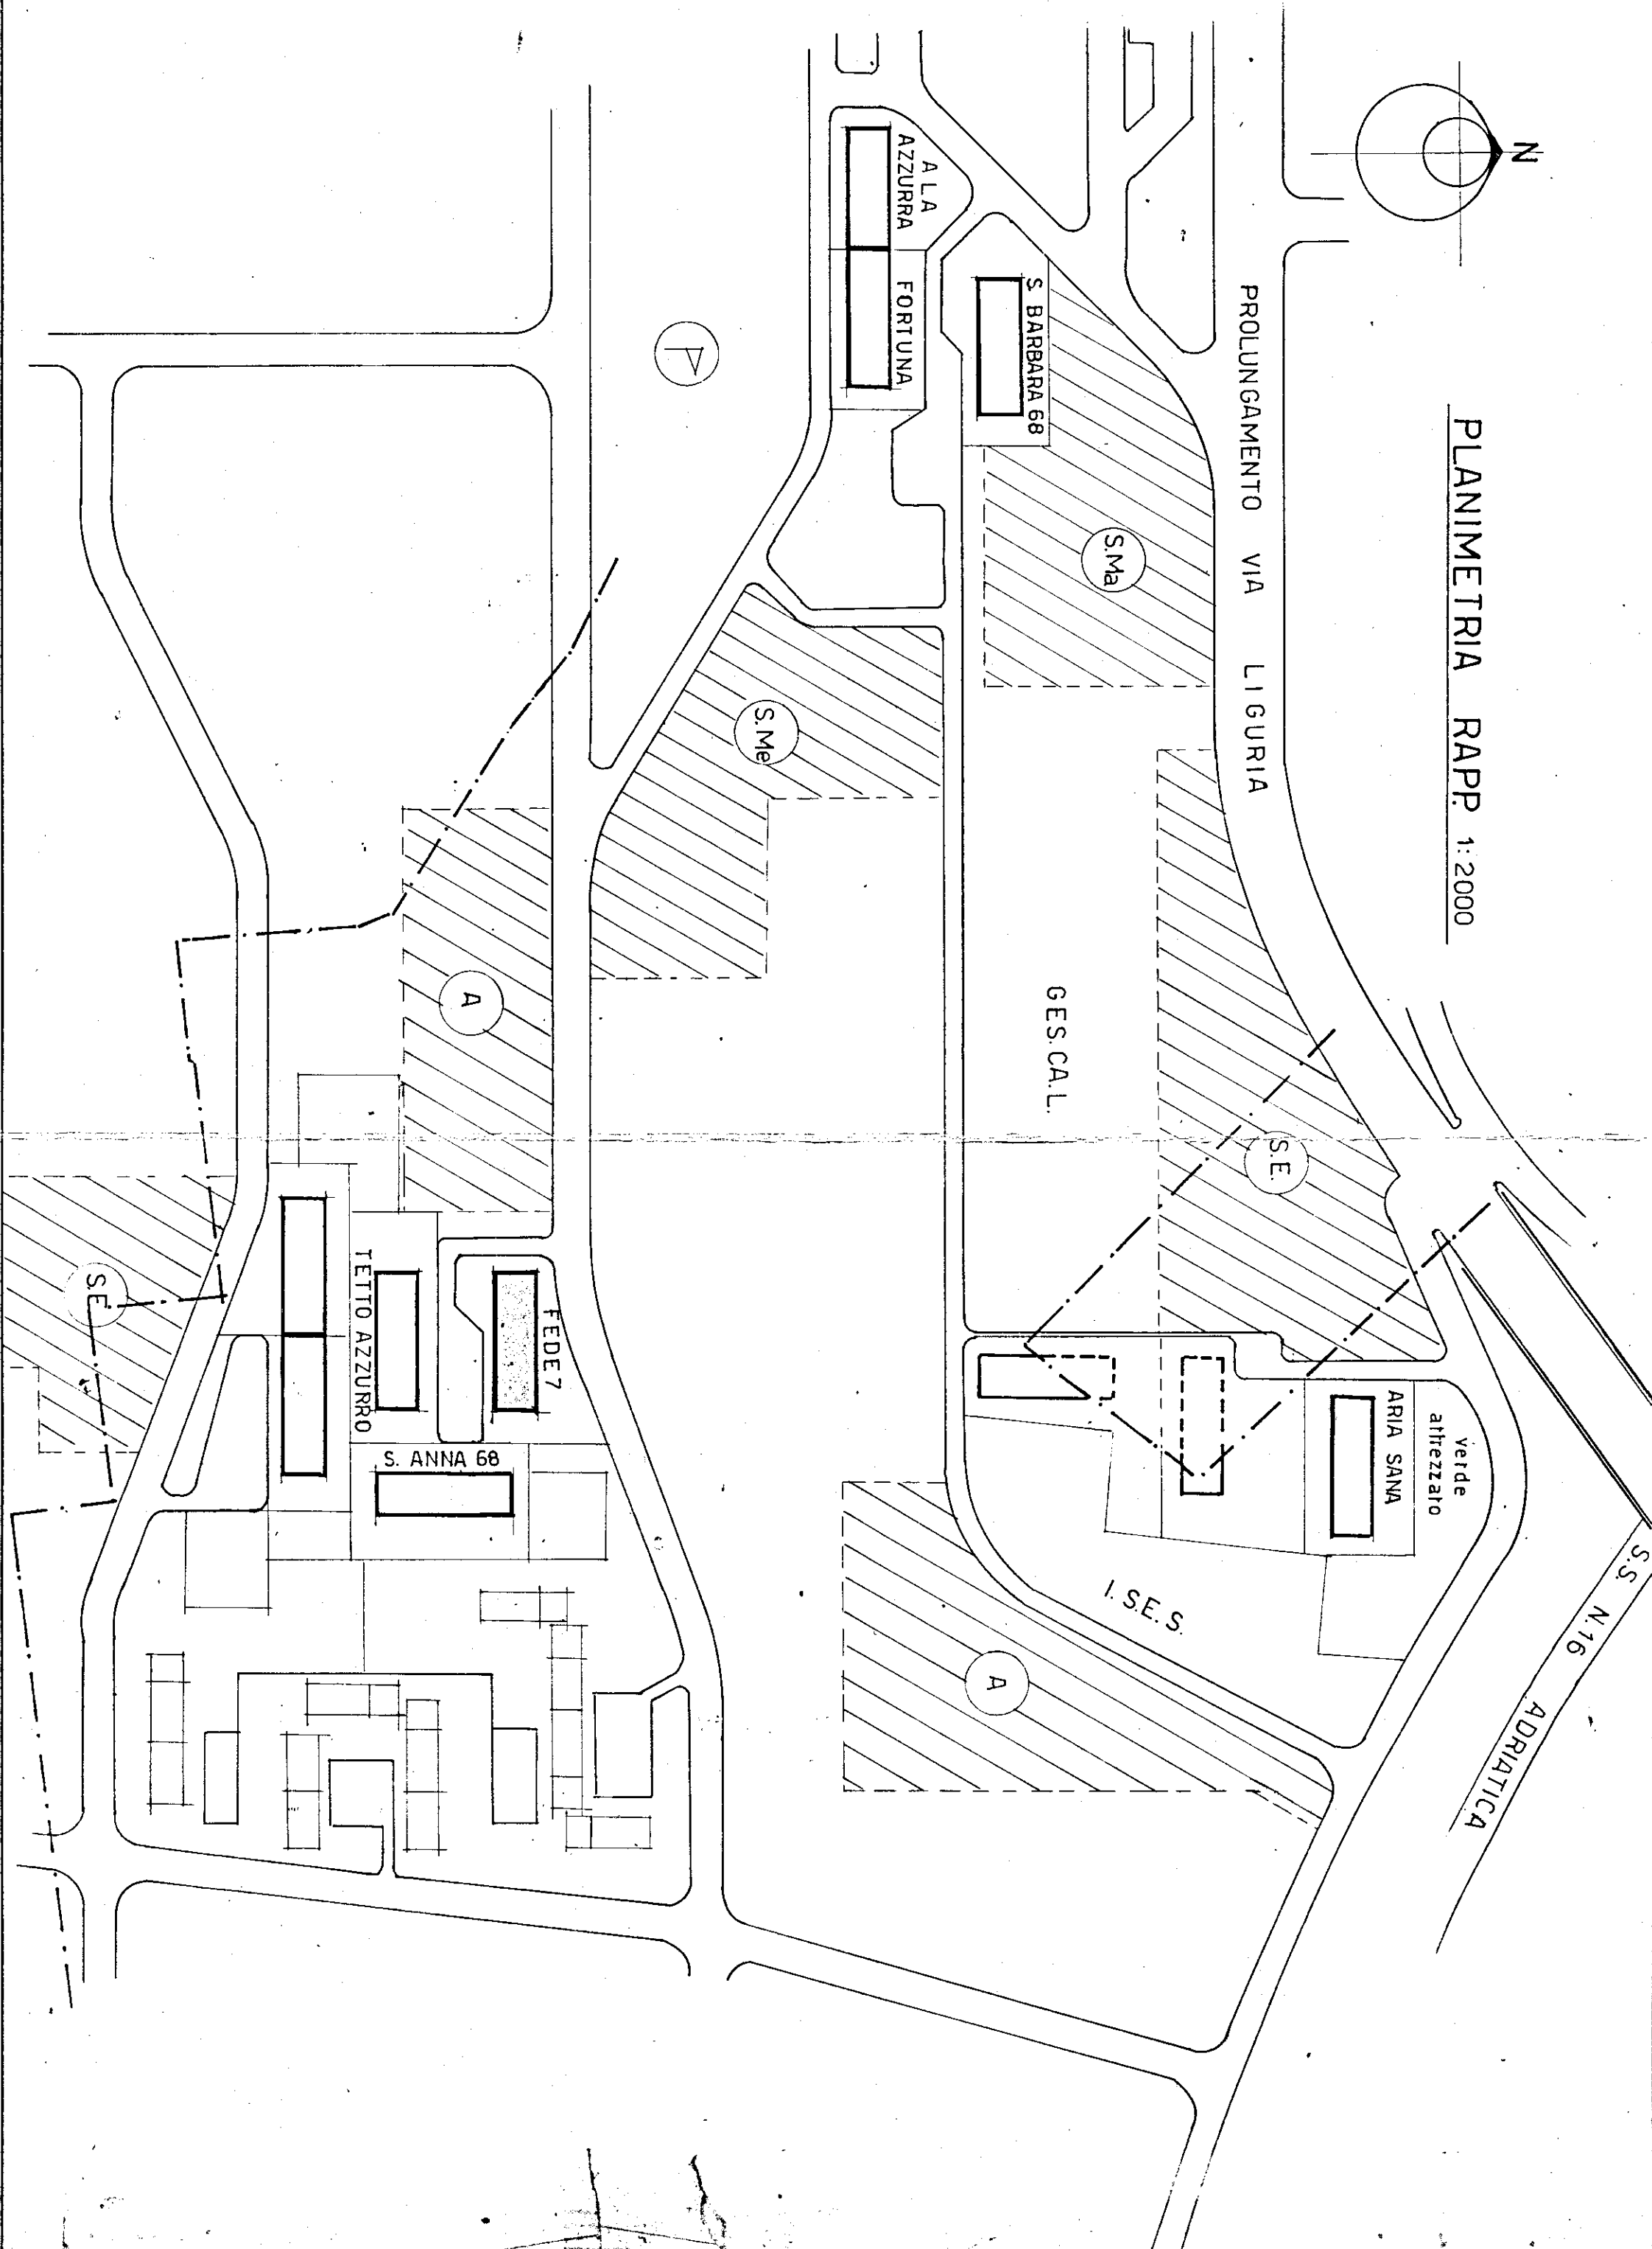

rapp. 1:500

