ISTITUTO AUTONOMO CASE POPOLARI
PER LA PROVINCIA DI BRINDISI

PROGETTO DI CASE POPOLARI IN OSTUNI

PIANTE SCALA 1:100

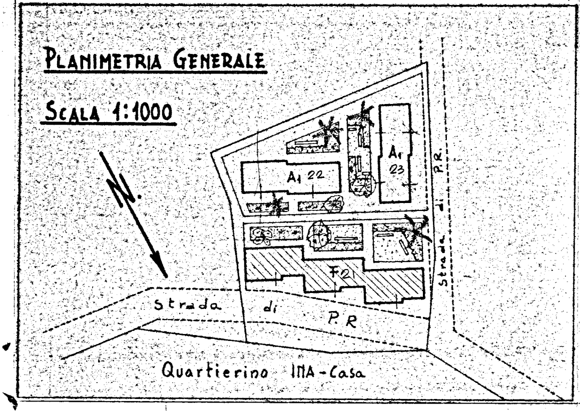

PLANIMETRIA GENERALE

SCALA 1:1000

N.
A1 22
A1 23
F2
Strada di P.R.
Strada di P.R.
Quartierino INA-Casa

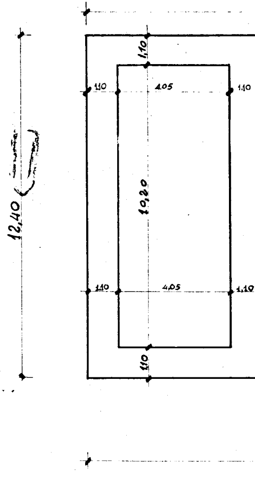

12,40
1,10
1,10
4,05
1,10
10,20
1,10
4,05
1,10
1,10

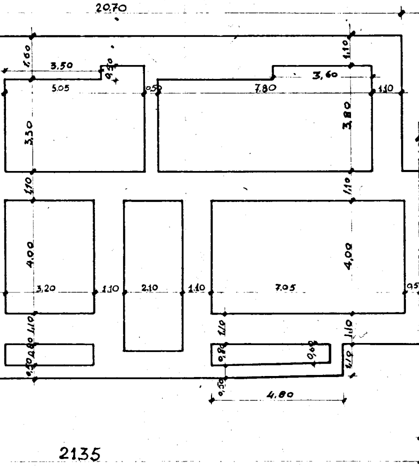
20,70
1,60
3,50
5.05
0,50
7,80
3,60
1,10
1,10
3,30
3,80
1,10
1,10
4,00
3,20
1,10
2,10
1,10
7,05
4,00
0,55
1,10
1,10
1,10
0,80
0,50
0,80
0,60
1,10
0,50
4,80
21,35

PIANTA FONDAZIONE

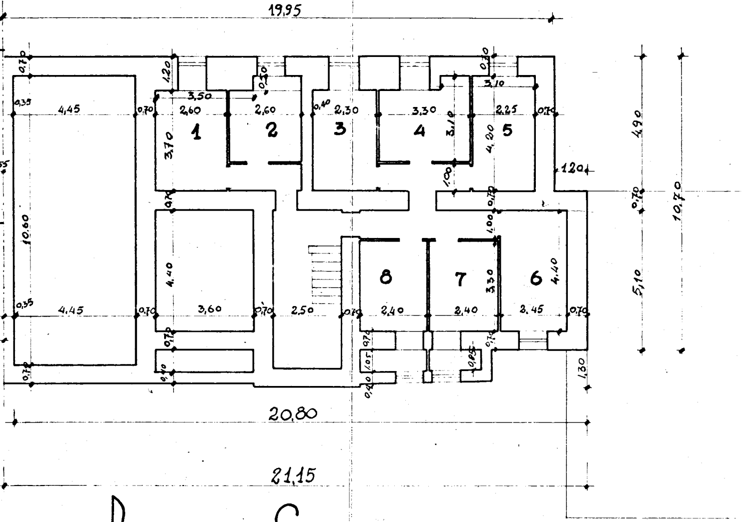
19,95
0,70
1,20
0,30
0,40
0,30
3,10
0,35
4,45
0,70
3,50
2,60
2,60
2,30
3,30
2,25
0,70
1
2
3
4
5
3,70
3,10
4,20
1,00
1,20
4,90
0,70
10,70
0,70
0,70
1,00
10,60
4,40
8
7
6
3,30
4,40
5,10
0,35
4,45
0,70
3,60
0,70
2,50
0,70
2,40
2,40
2,45
0,70
0,70
0,70
0,70
1,05
0,85
0,70
0,70
0,20
1,30
20,80
21,15

PIANTA SCANTINATI

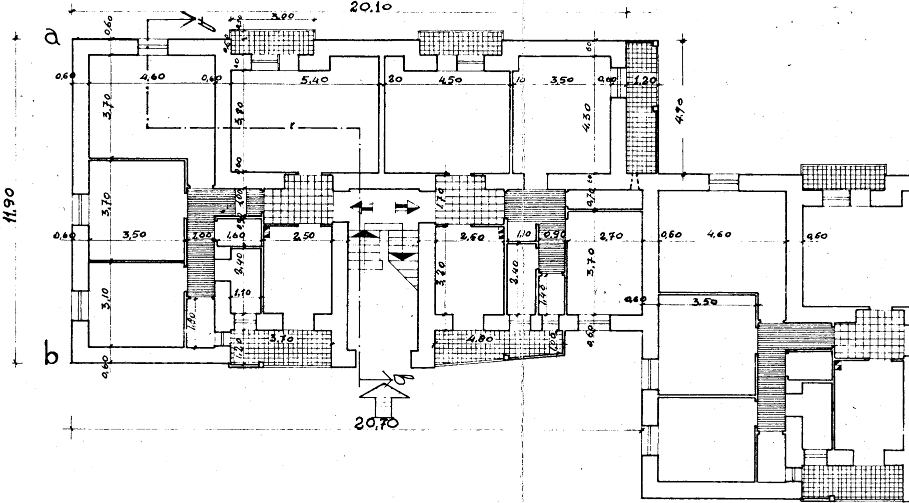
20.10
3.00
a
b
0,60
4,60
5,40
4,50
3,50
1,20
4,90
4,30
3,70
3,80
11,90
3,50
1,00
1,60
2,50
2,60
1,10
0,90
2,70
0,50
4,60
0,60
3,10
2,40
1,10
1,50
3,70
4,80
3,20
1,40
1,70
3,50
20,70

PIANTA PIANO RIALZATO

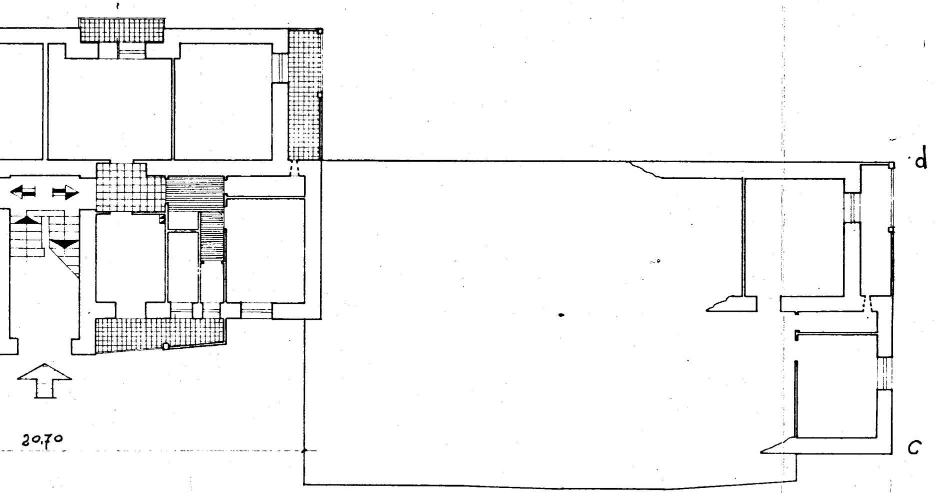

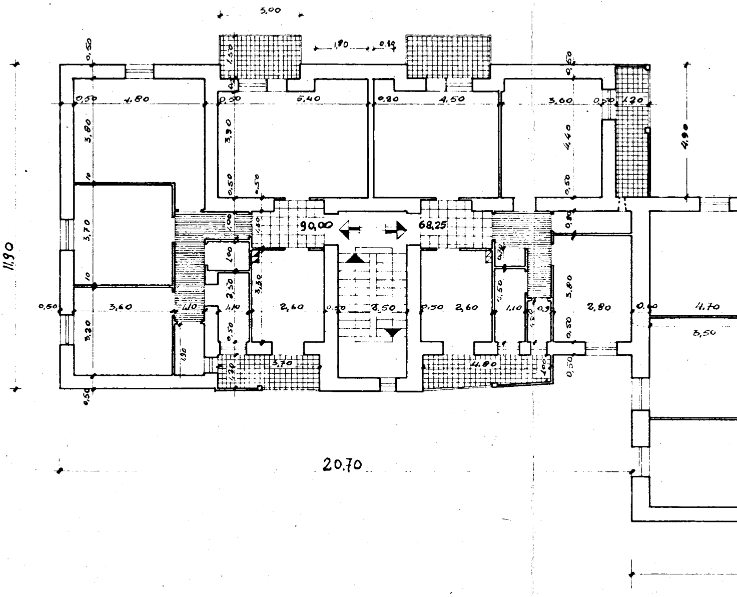
5,00
1,90
0,60
1,50
0,50
0,50
4,80
5,40
0,20
4,50
3,60
0,50
1,20
4,90
3,80
3,90
4,40
0,50
0,50
0,50
11,90
3,70
1,00
90,00
68,25
1,00
2,50
3,30
0,50
3,60
1,10
1,10
2,60
0,50
3,50
0,50
2,60
2,50
1,10
0,90
3,80
2,80
0,40
4,70
3,20
0,50
0,50
3,50
1,90
1,20
3,70
4,80
1,00
0,50
0,50
20,70

PIANTA PIANO PRIMO

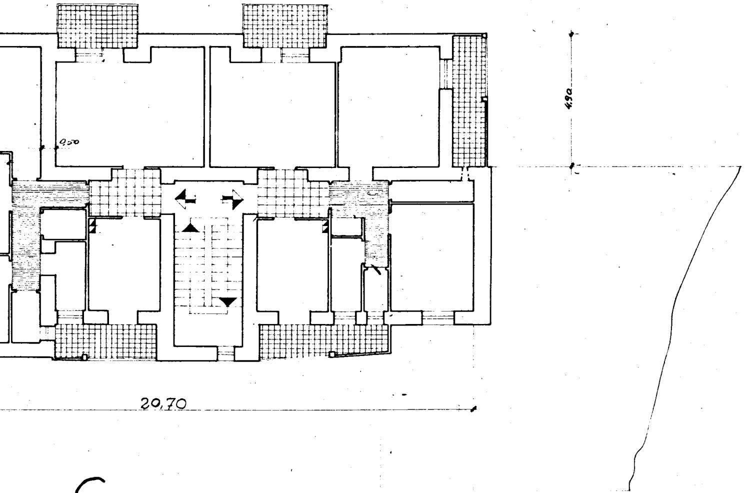
0,50
4,90
20,70

E SECONDO

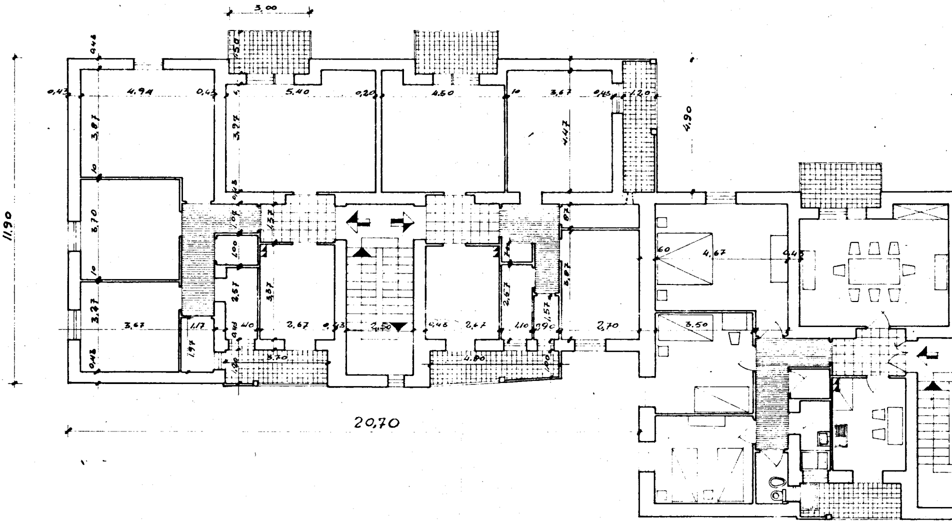
3,00
11,90
20,70
4,90
0,43
4.94
0,42
5.40
0,20
4.50
3,67
0,45
1,20
3,87
3,27
4,47
3,70
3,27
3,67
1,17
1,97
2,57
3,87
2,67
2,50
2,67
2,67
1,57
2,70
3,70
4,80
4,67
3,50
0,45

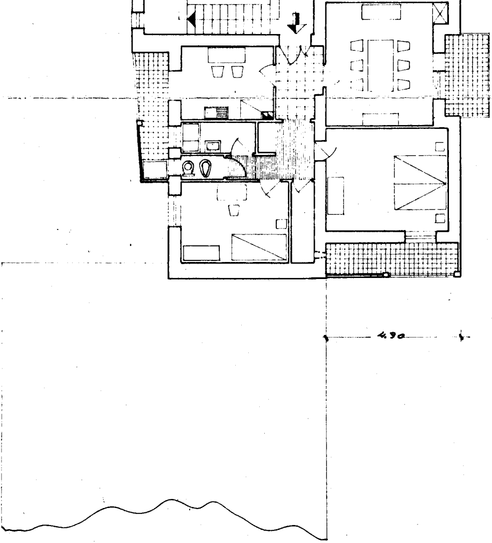PIANTA PIANO TERZO