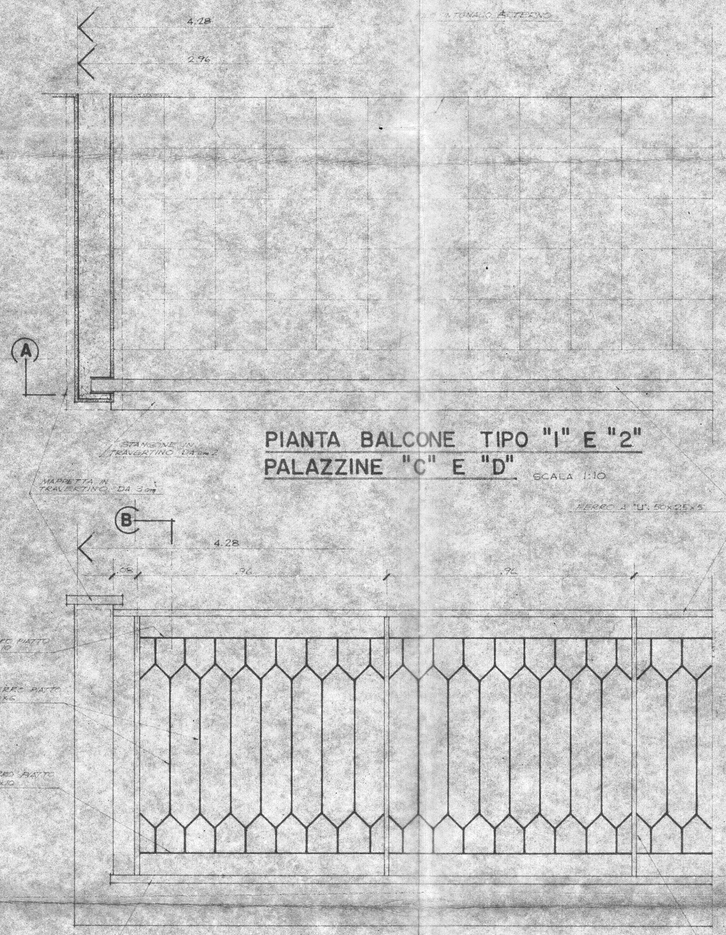

PIANTA BALCONE TIPO "1" E "2"
PALAZZINE "C" E "D" SCALA 1:10

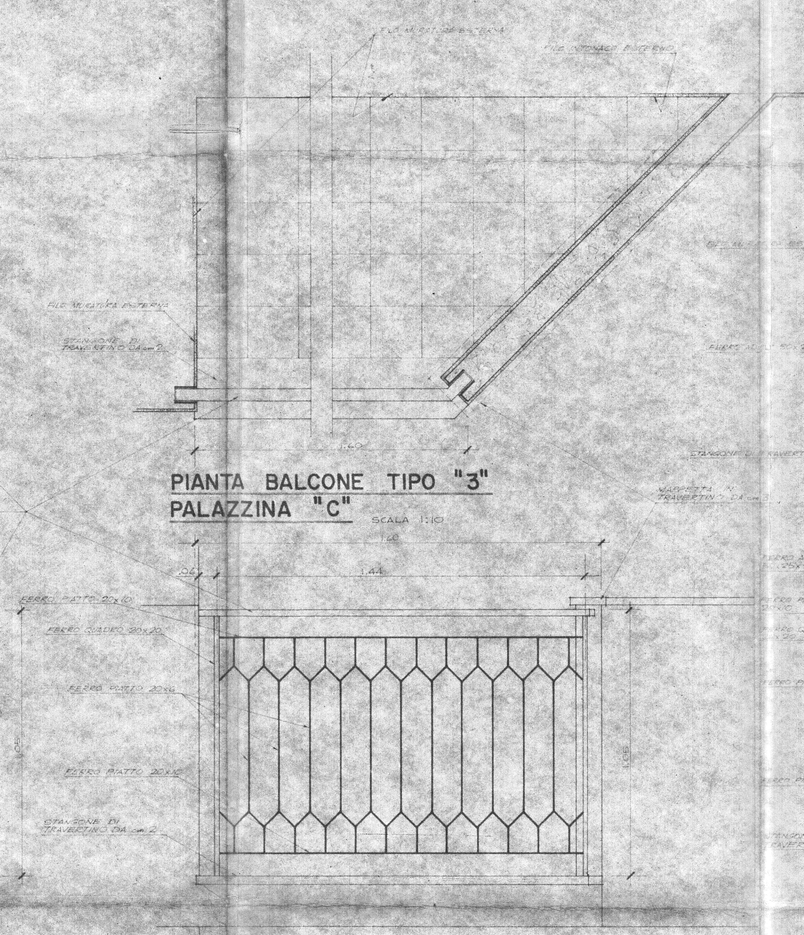

PIANTA BALCONE TIPO "3"
PALAZZINA "C"
SCALA 1:10

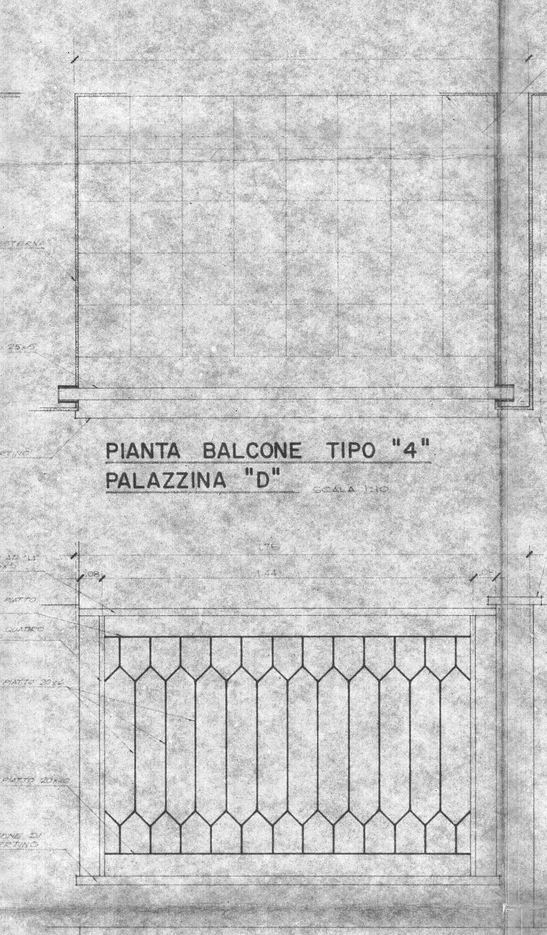

PIANTA BALCONE TIPO "4"
PALAZZINA "D" SCALA 1:10

PIANTA BALCONCINO ALLA
ROMANA PALAZZINE "C" E "D"
SCALA 1:10

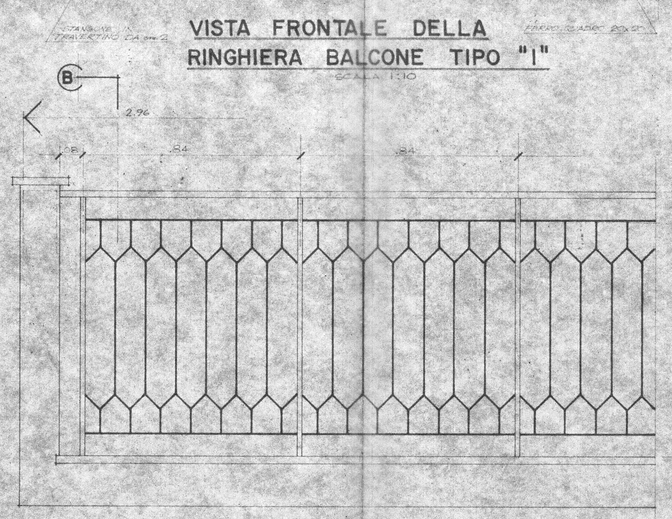

VISTA FRONTALE DELLA
RINGHIERA BALCONE TIPO "1"
SCALA 1:10

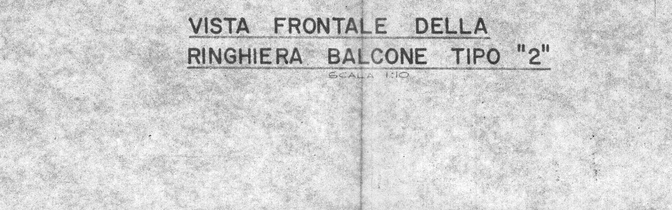

VISTA FRONTALE DELLA
RINGHIERA BALCONE TIPO "2"
SCALA 1:10

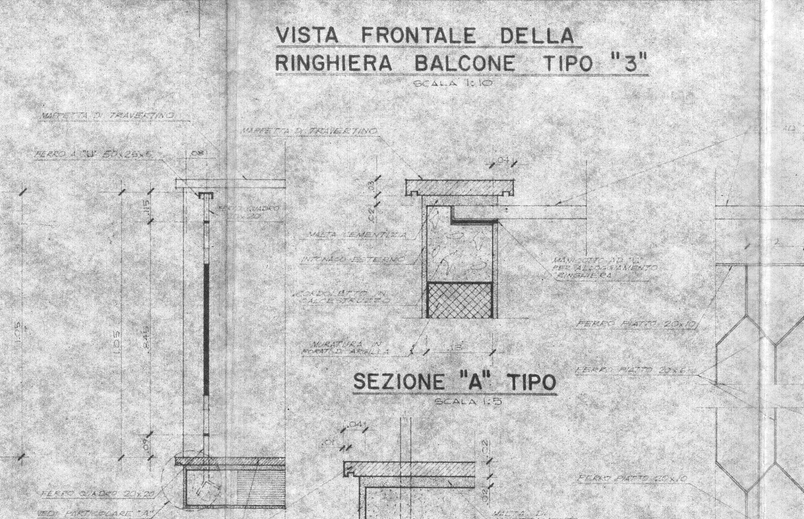

VISTA FRONTALE DELLA
RINGHIERA BALCONE TIPO "3"
SCALA 1:10

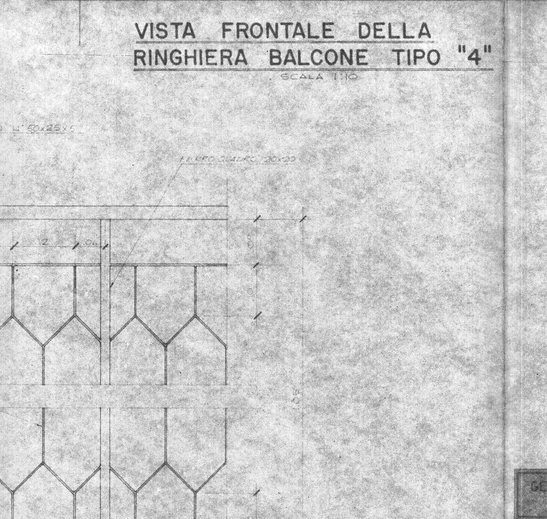

VISTA FRONTALE DELLA
RINGHIERA BALCONE TIPO "4"
SCALA 1:10

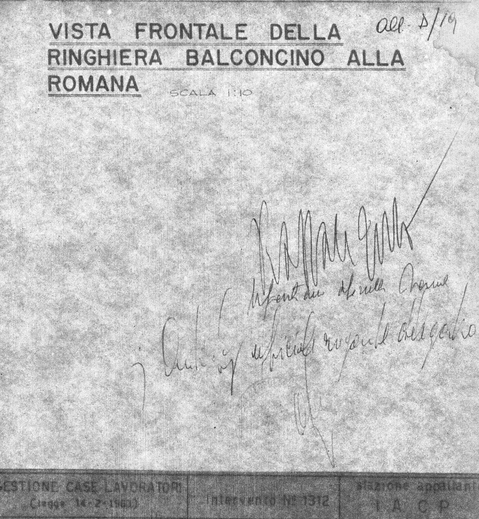

VISTA FRONTALE DELLA
RINGHIERA BALCONCINO ALLA
ROMANA SCALA 1:10

all 5/14

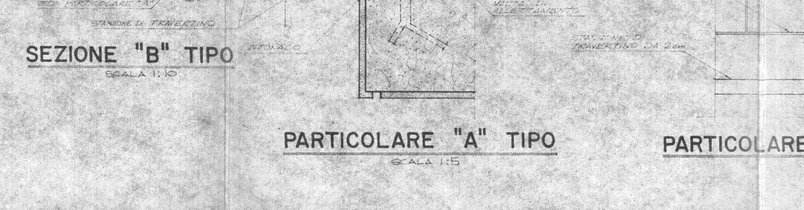

SEZIONE "B" TIPO
SCALA 1:10

SEZIONE "A" TIPO
SCALA 1:5

PARTICOLARE "A" TIPO
SCALA 1:5

PARTICOLARE RINGHIERA IN FERRO
SCALA 1:5

GESTIONE CASE LAVORATORI (Legge 14-2-1963)	Intervento n° 1312	Gestione appaltante I.A.C.P.
QUARTIERE S.ELIA BRINDISI		TAV. 8
PALAZZINE "C-D" PARTICOLARI BALCONI E RINGHIERE		LOTTO-B