


13 GEN. 1949

Per copia conforme.

Visto: il Capo dei Servizi Tecnici
dott. ing. Giuseppe Petrilli


William

I.N.C.I.S. · BRINDISI · PROGETTO ESECUTIVO
PER UNA CASA DEI SOTTUFFICIALI

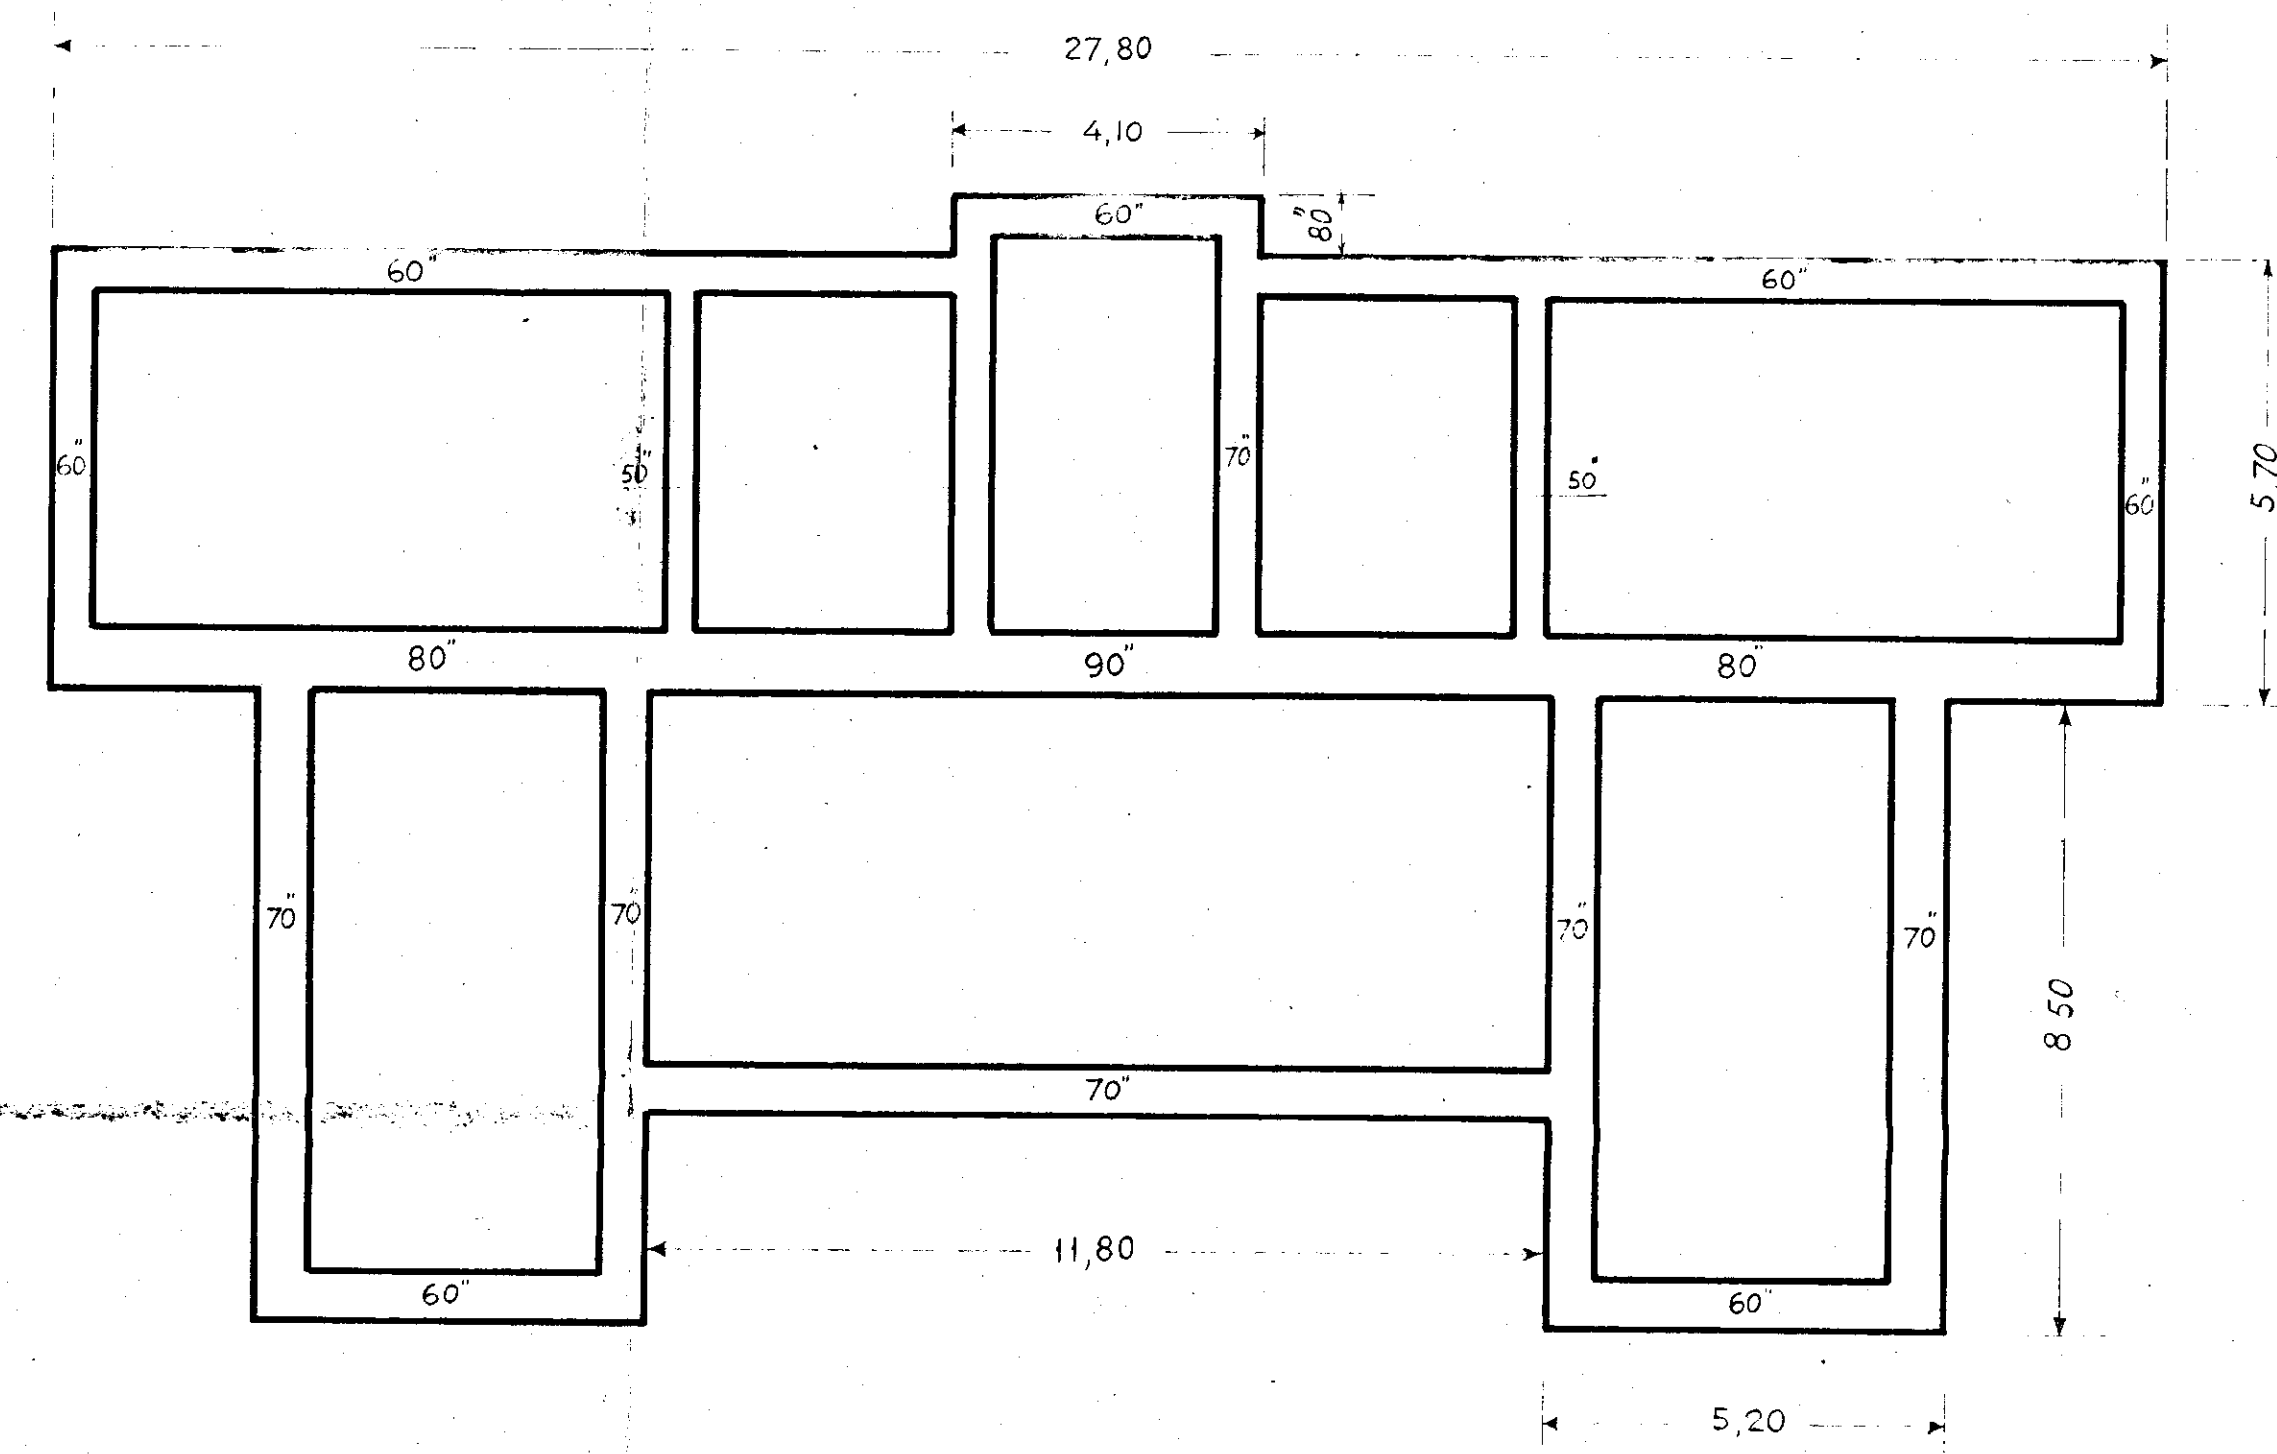


Pianta delle fondazioni


RAPPORTO 1:100

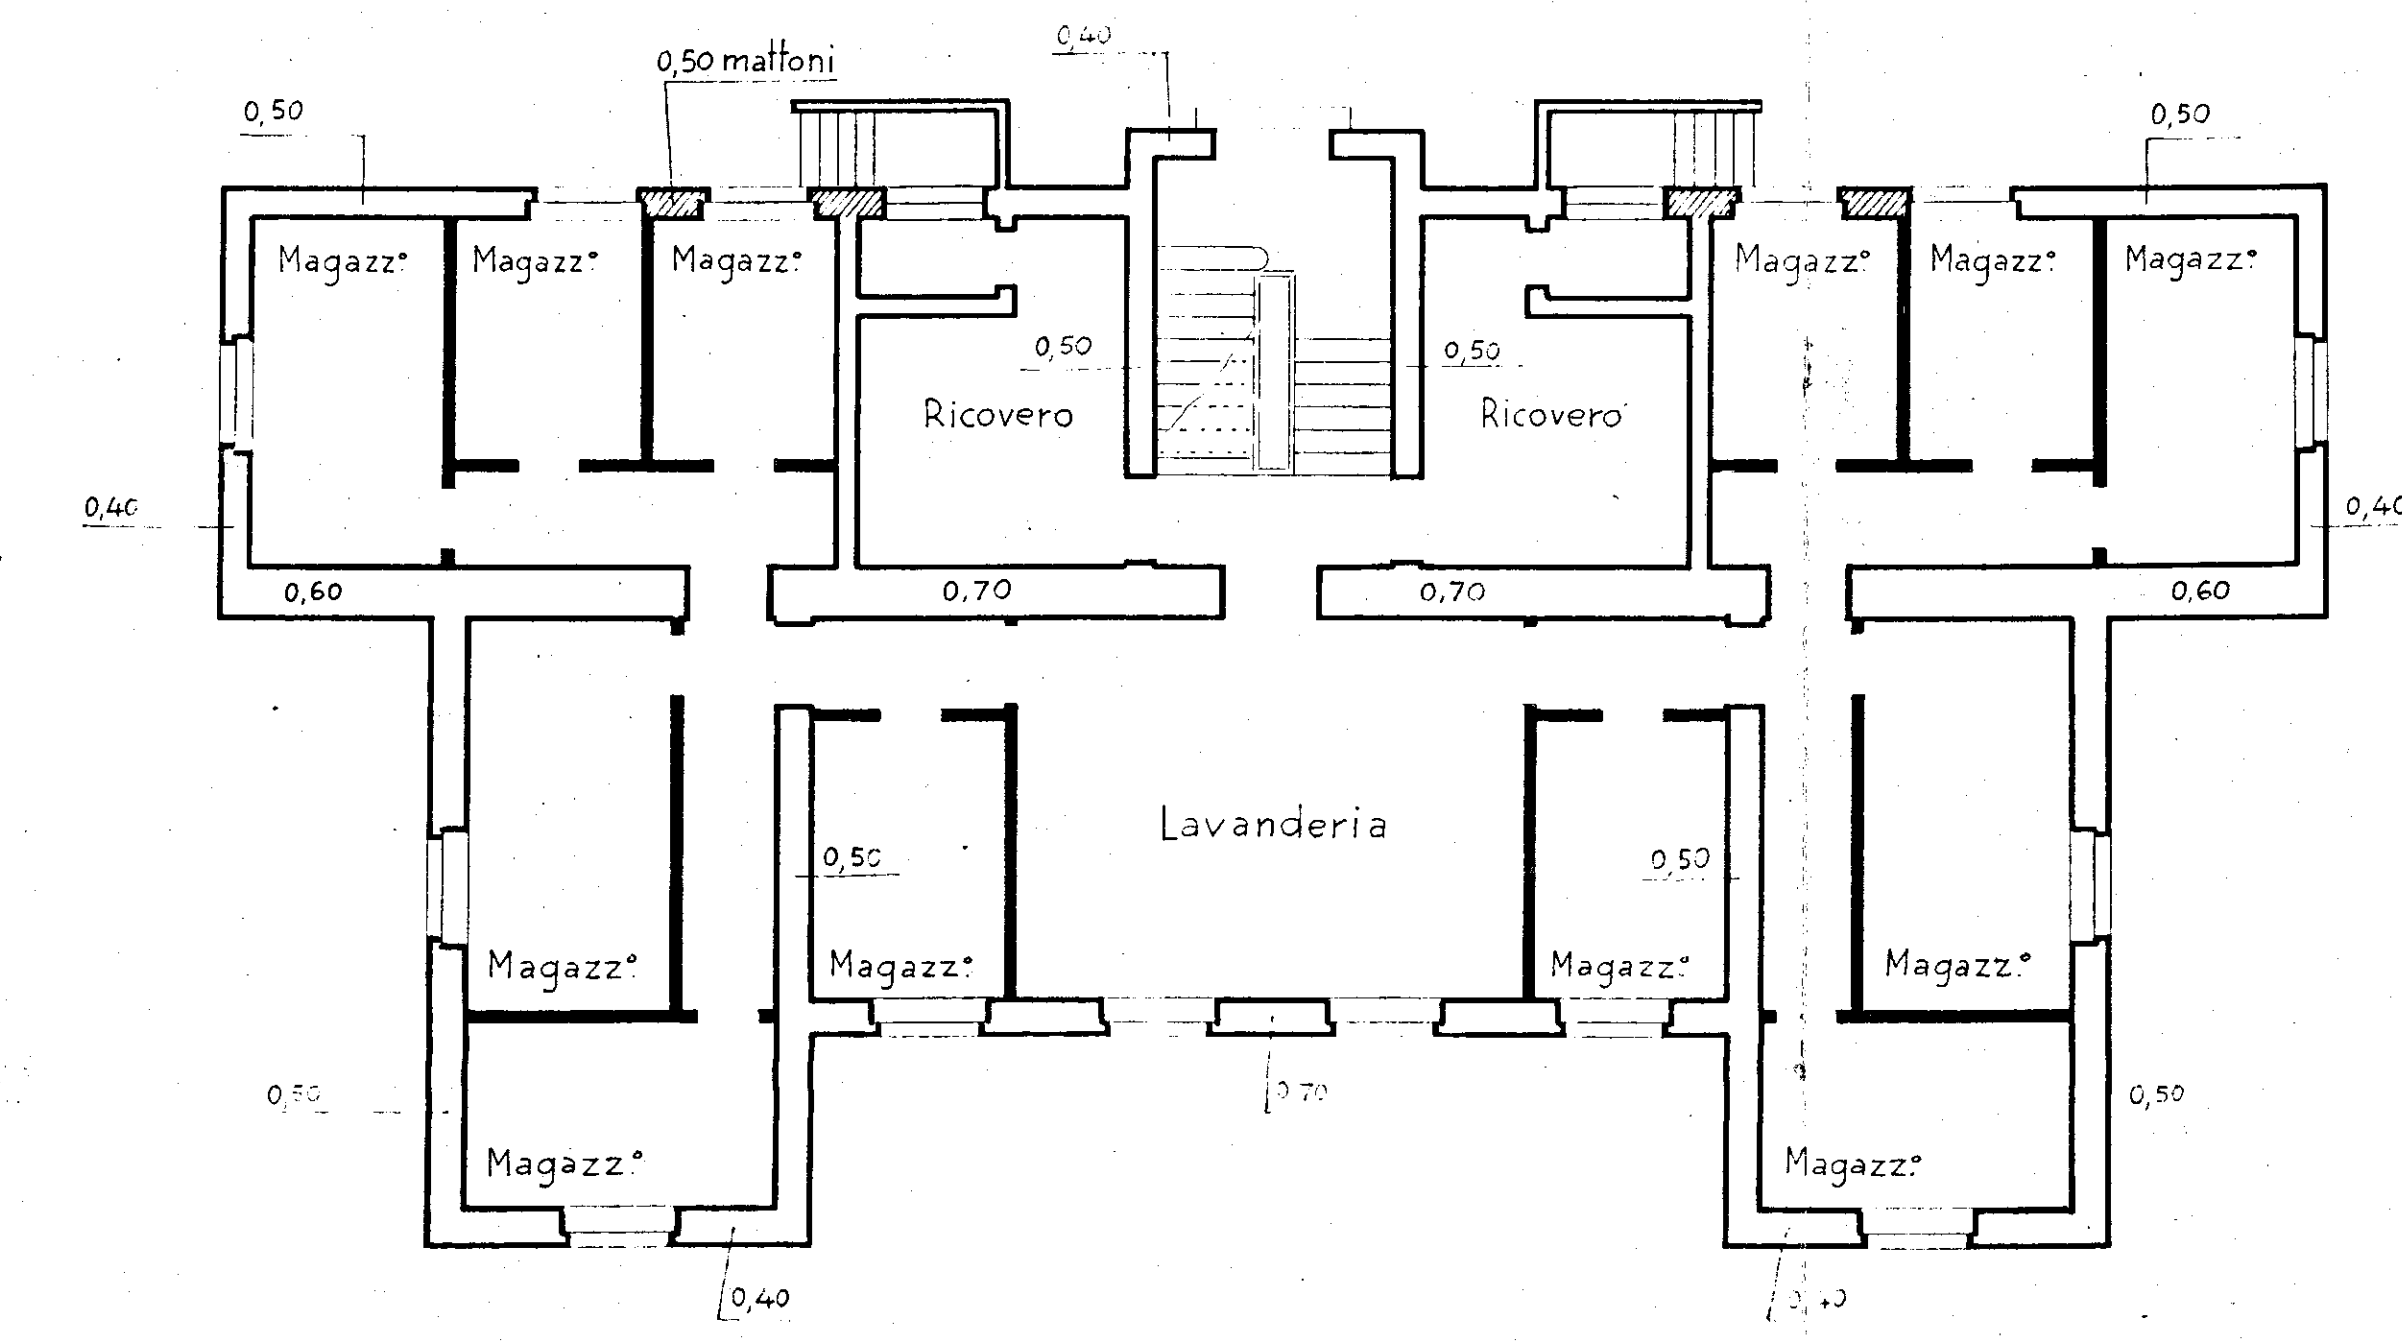

Pianta del piano seminterrato

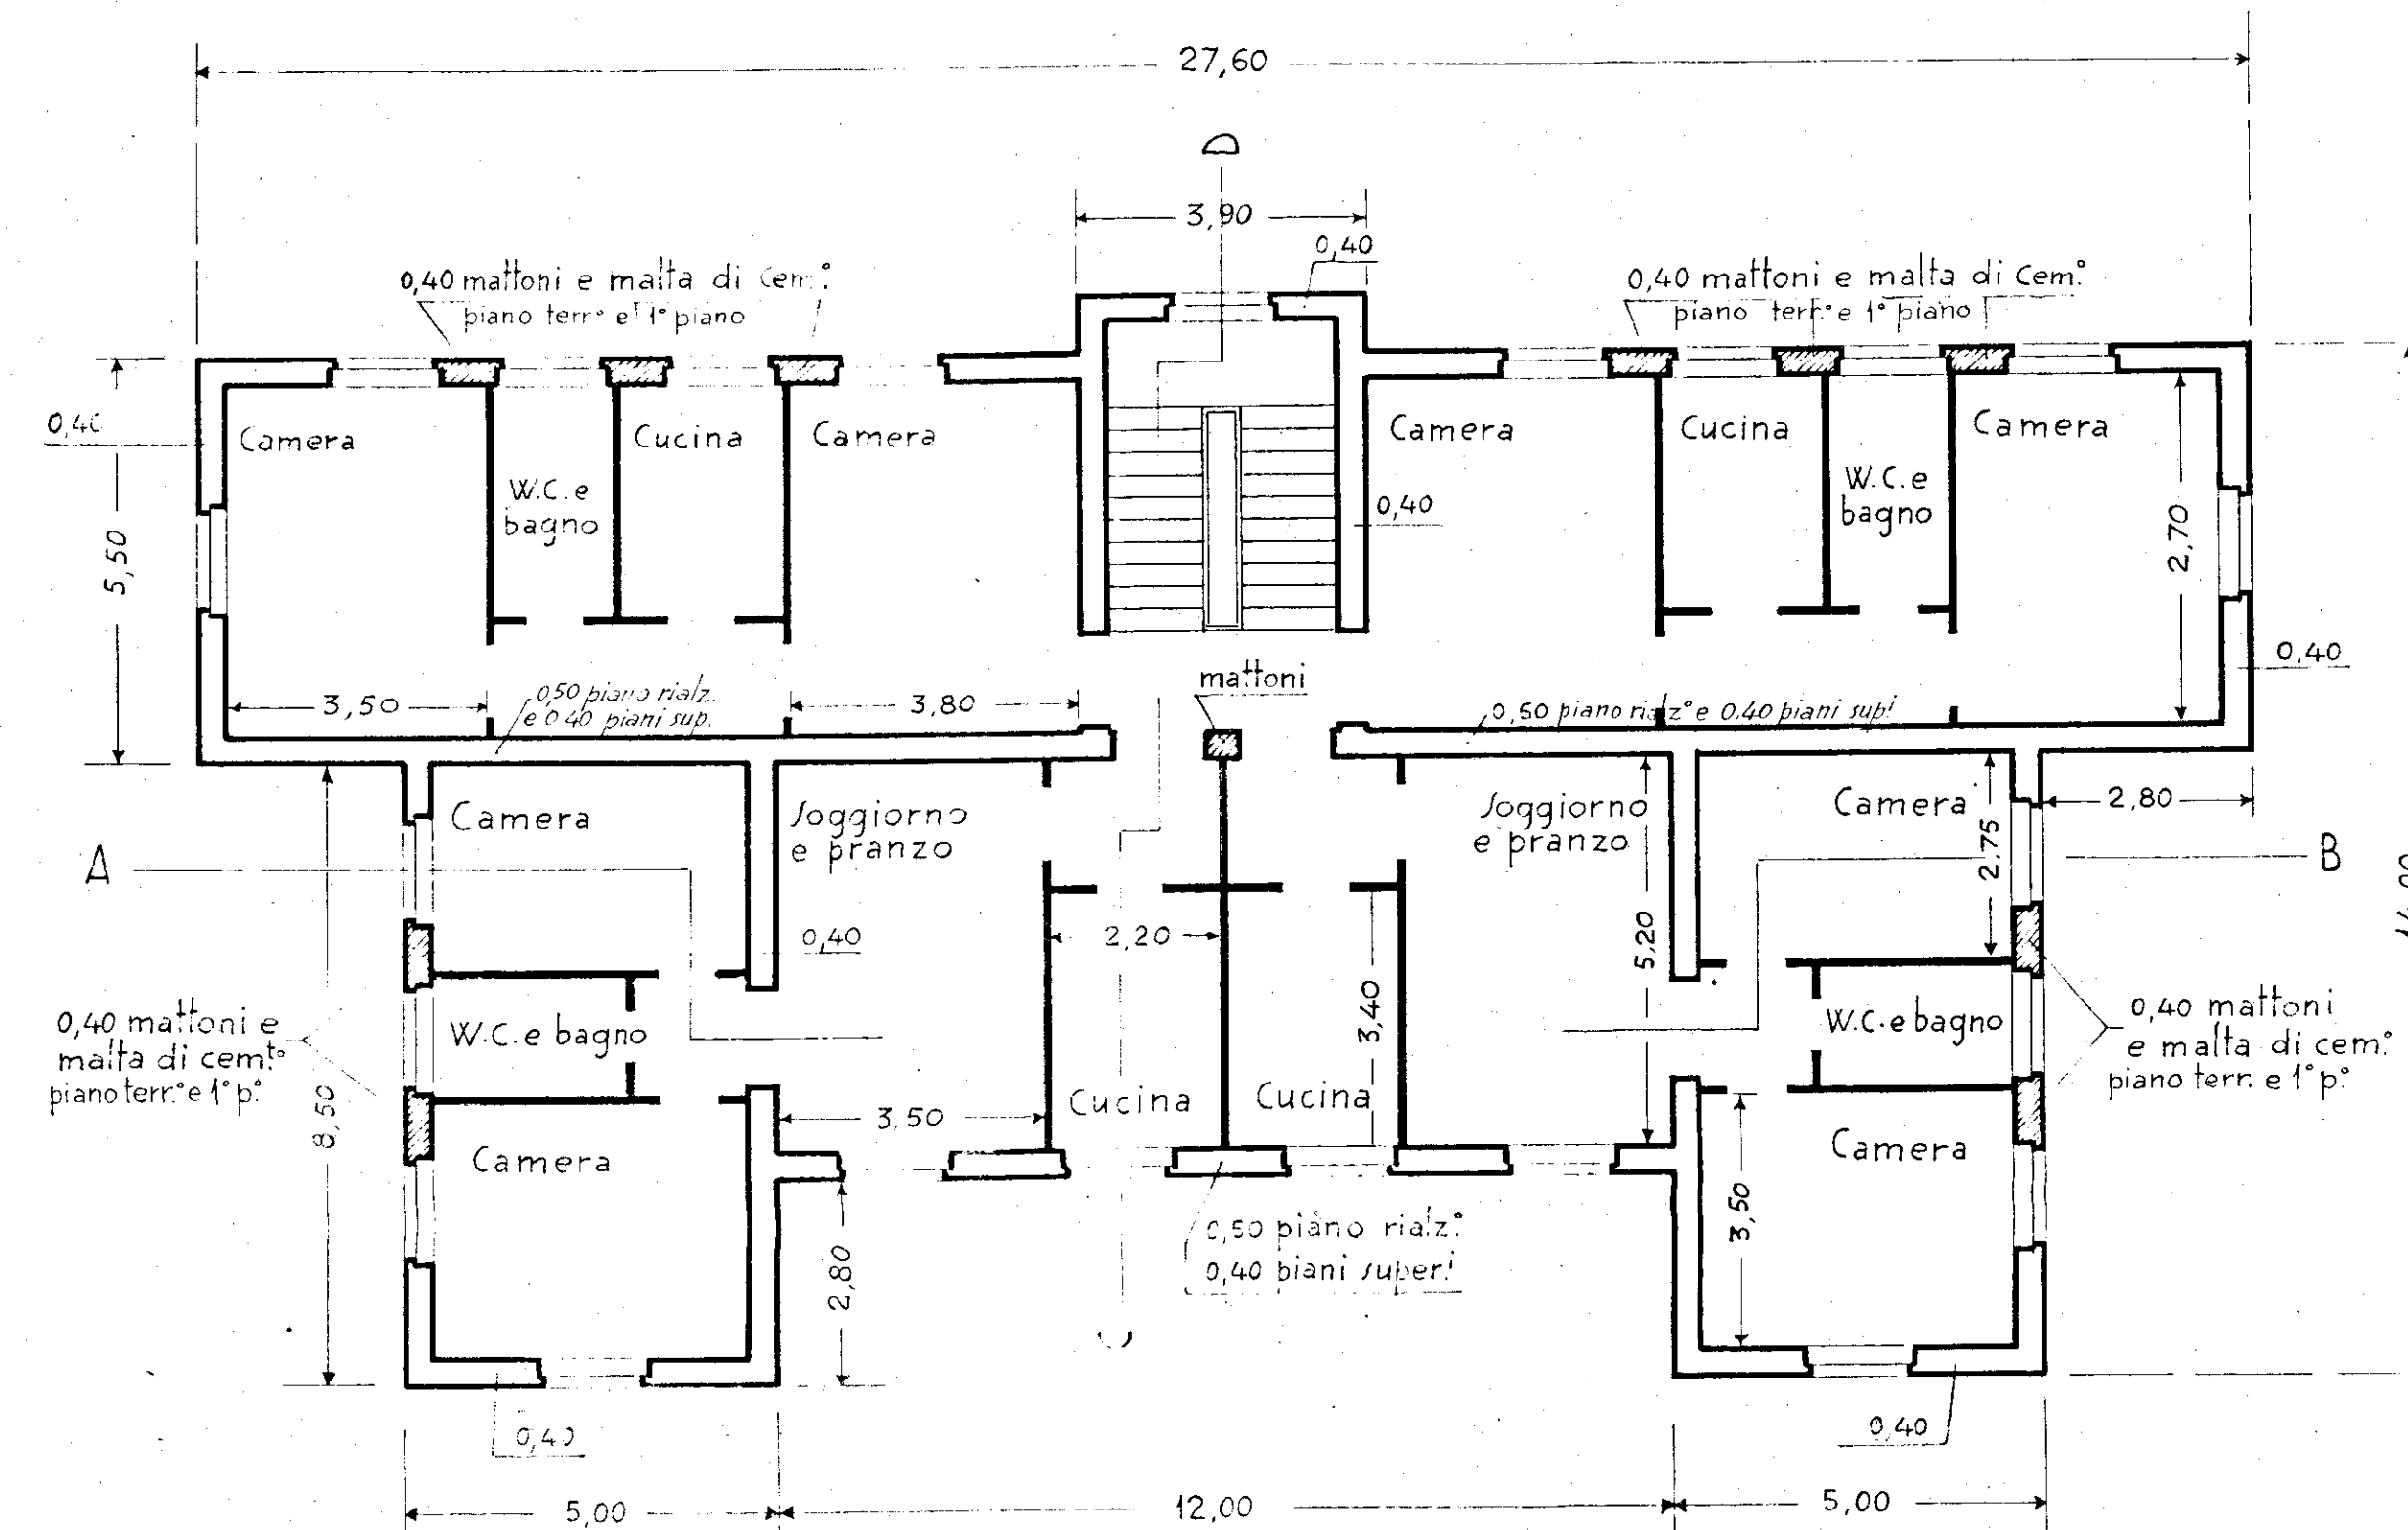

Pianta del piano rialzato e dei piani superiori

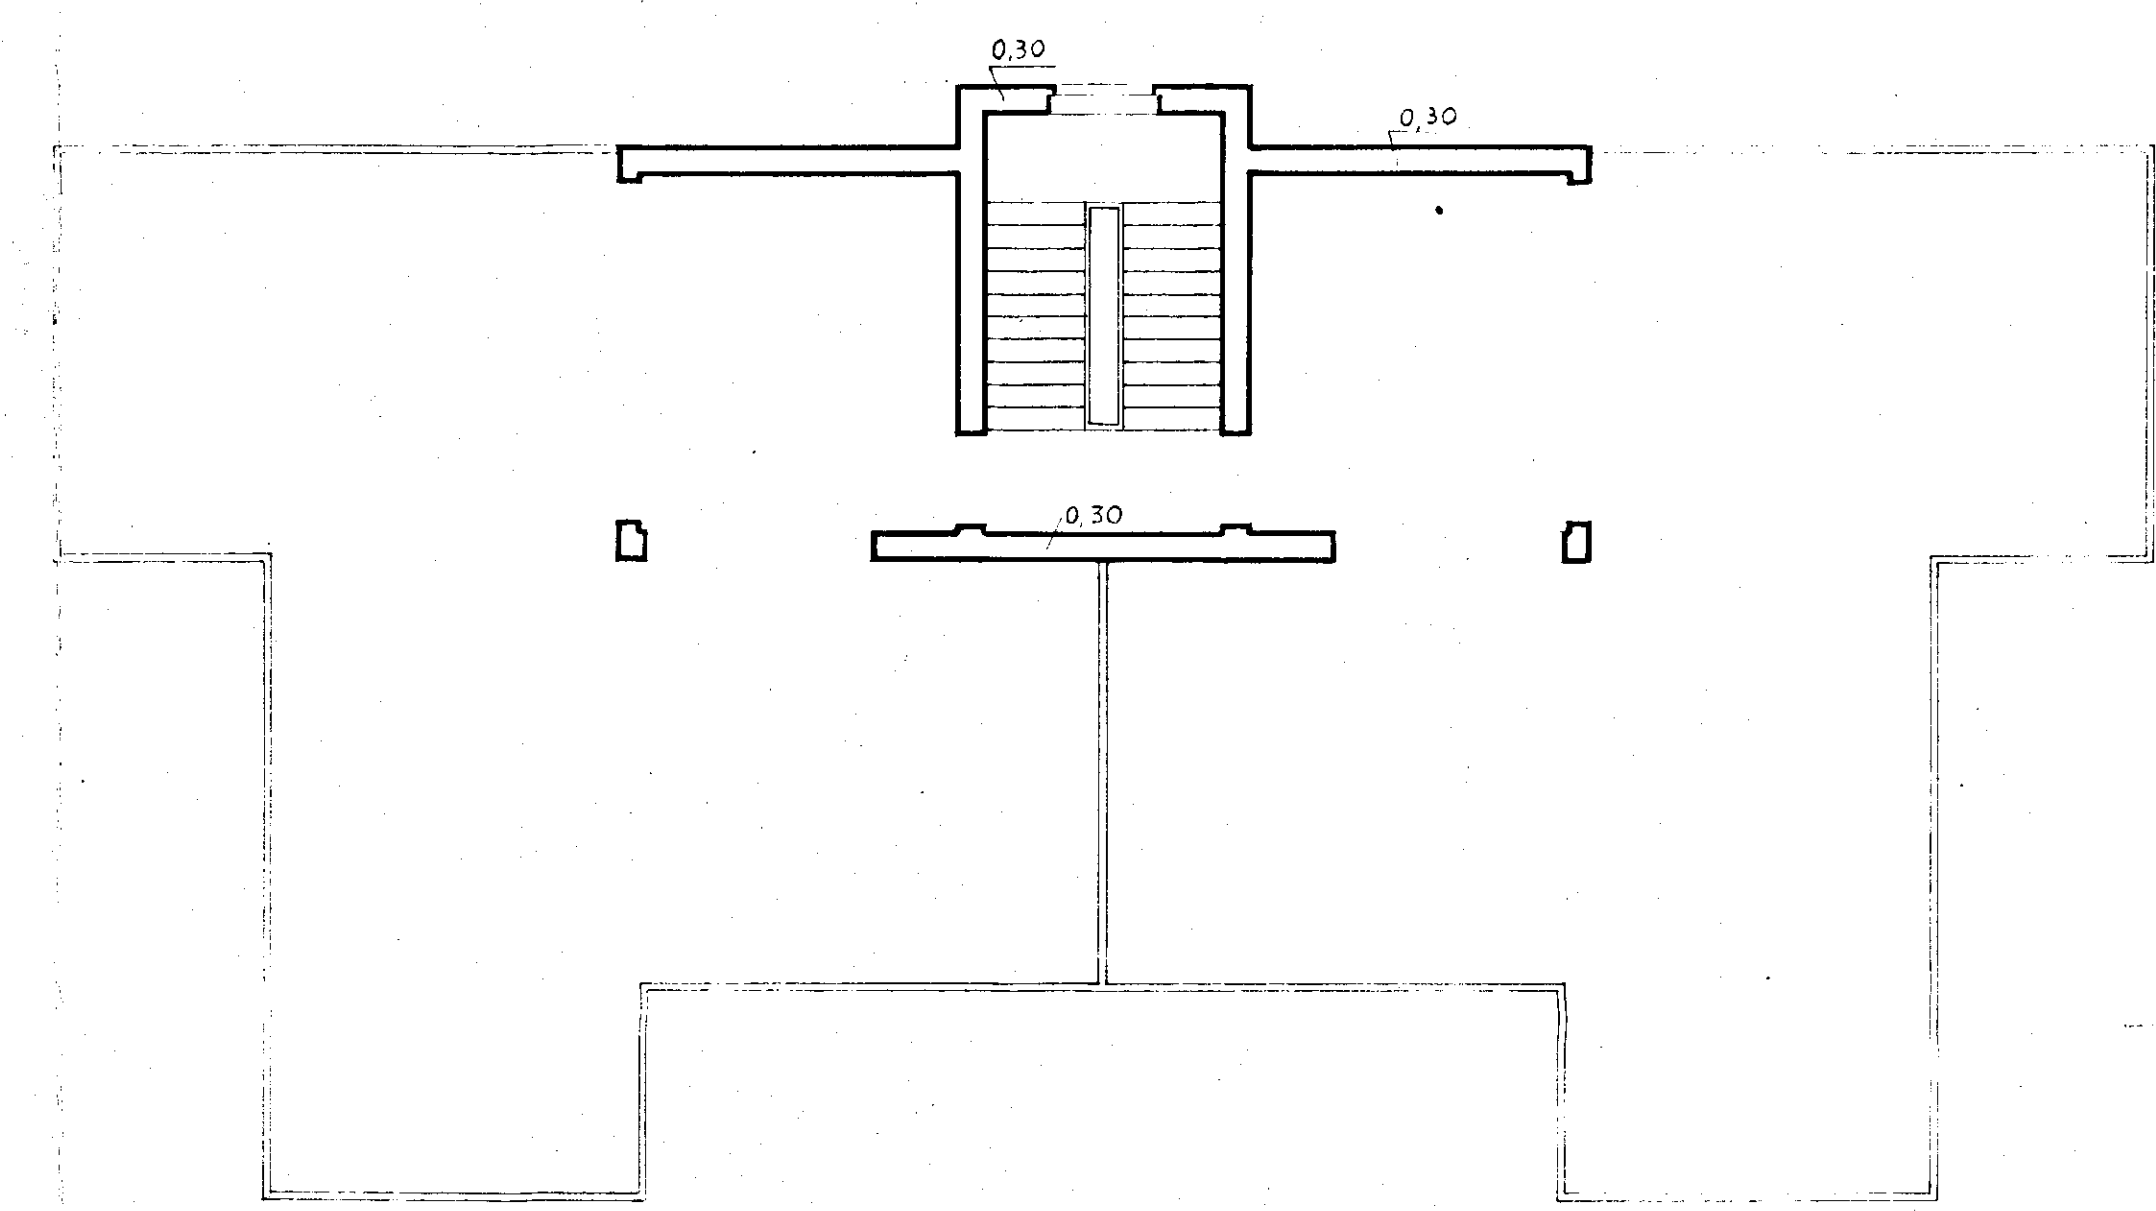

Pianta al piano delle terrazze

Studio Tecnico Ing. VIOLA Arch: SAMONÀ
Messina Roma

Studio Tecnico Ing. VIOLA Arch. SAMONÀ
Messina Roma