
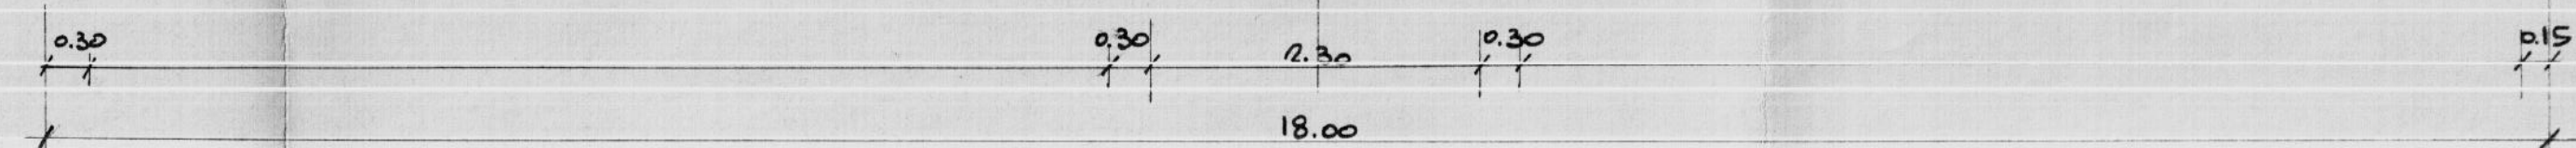
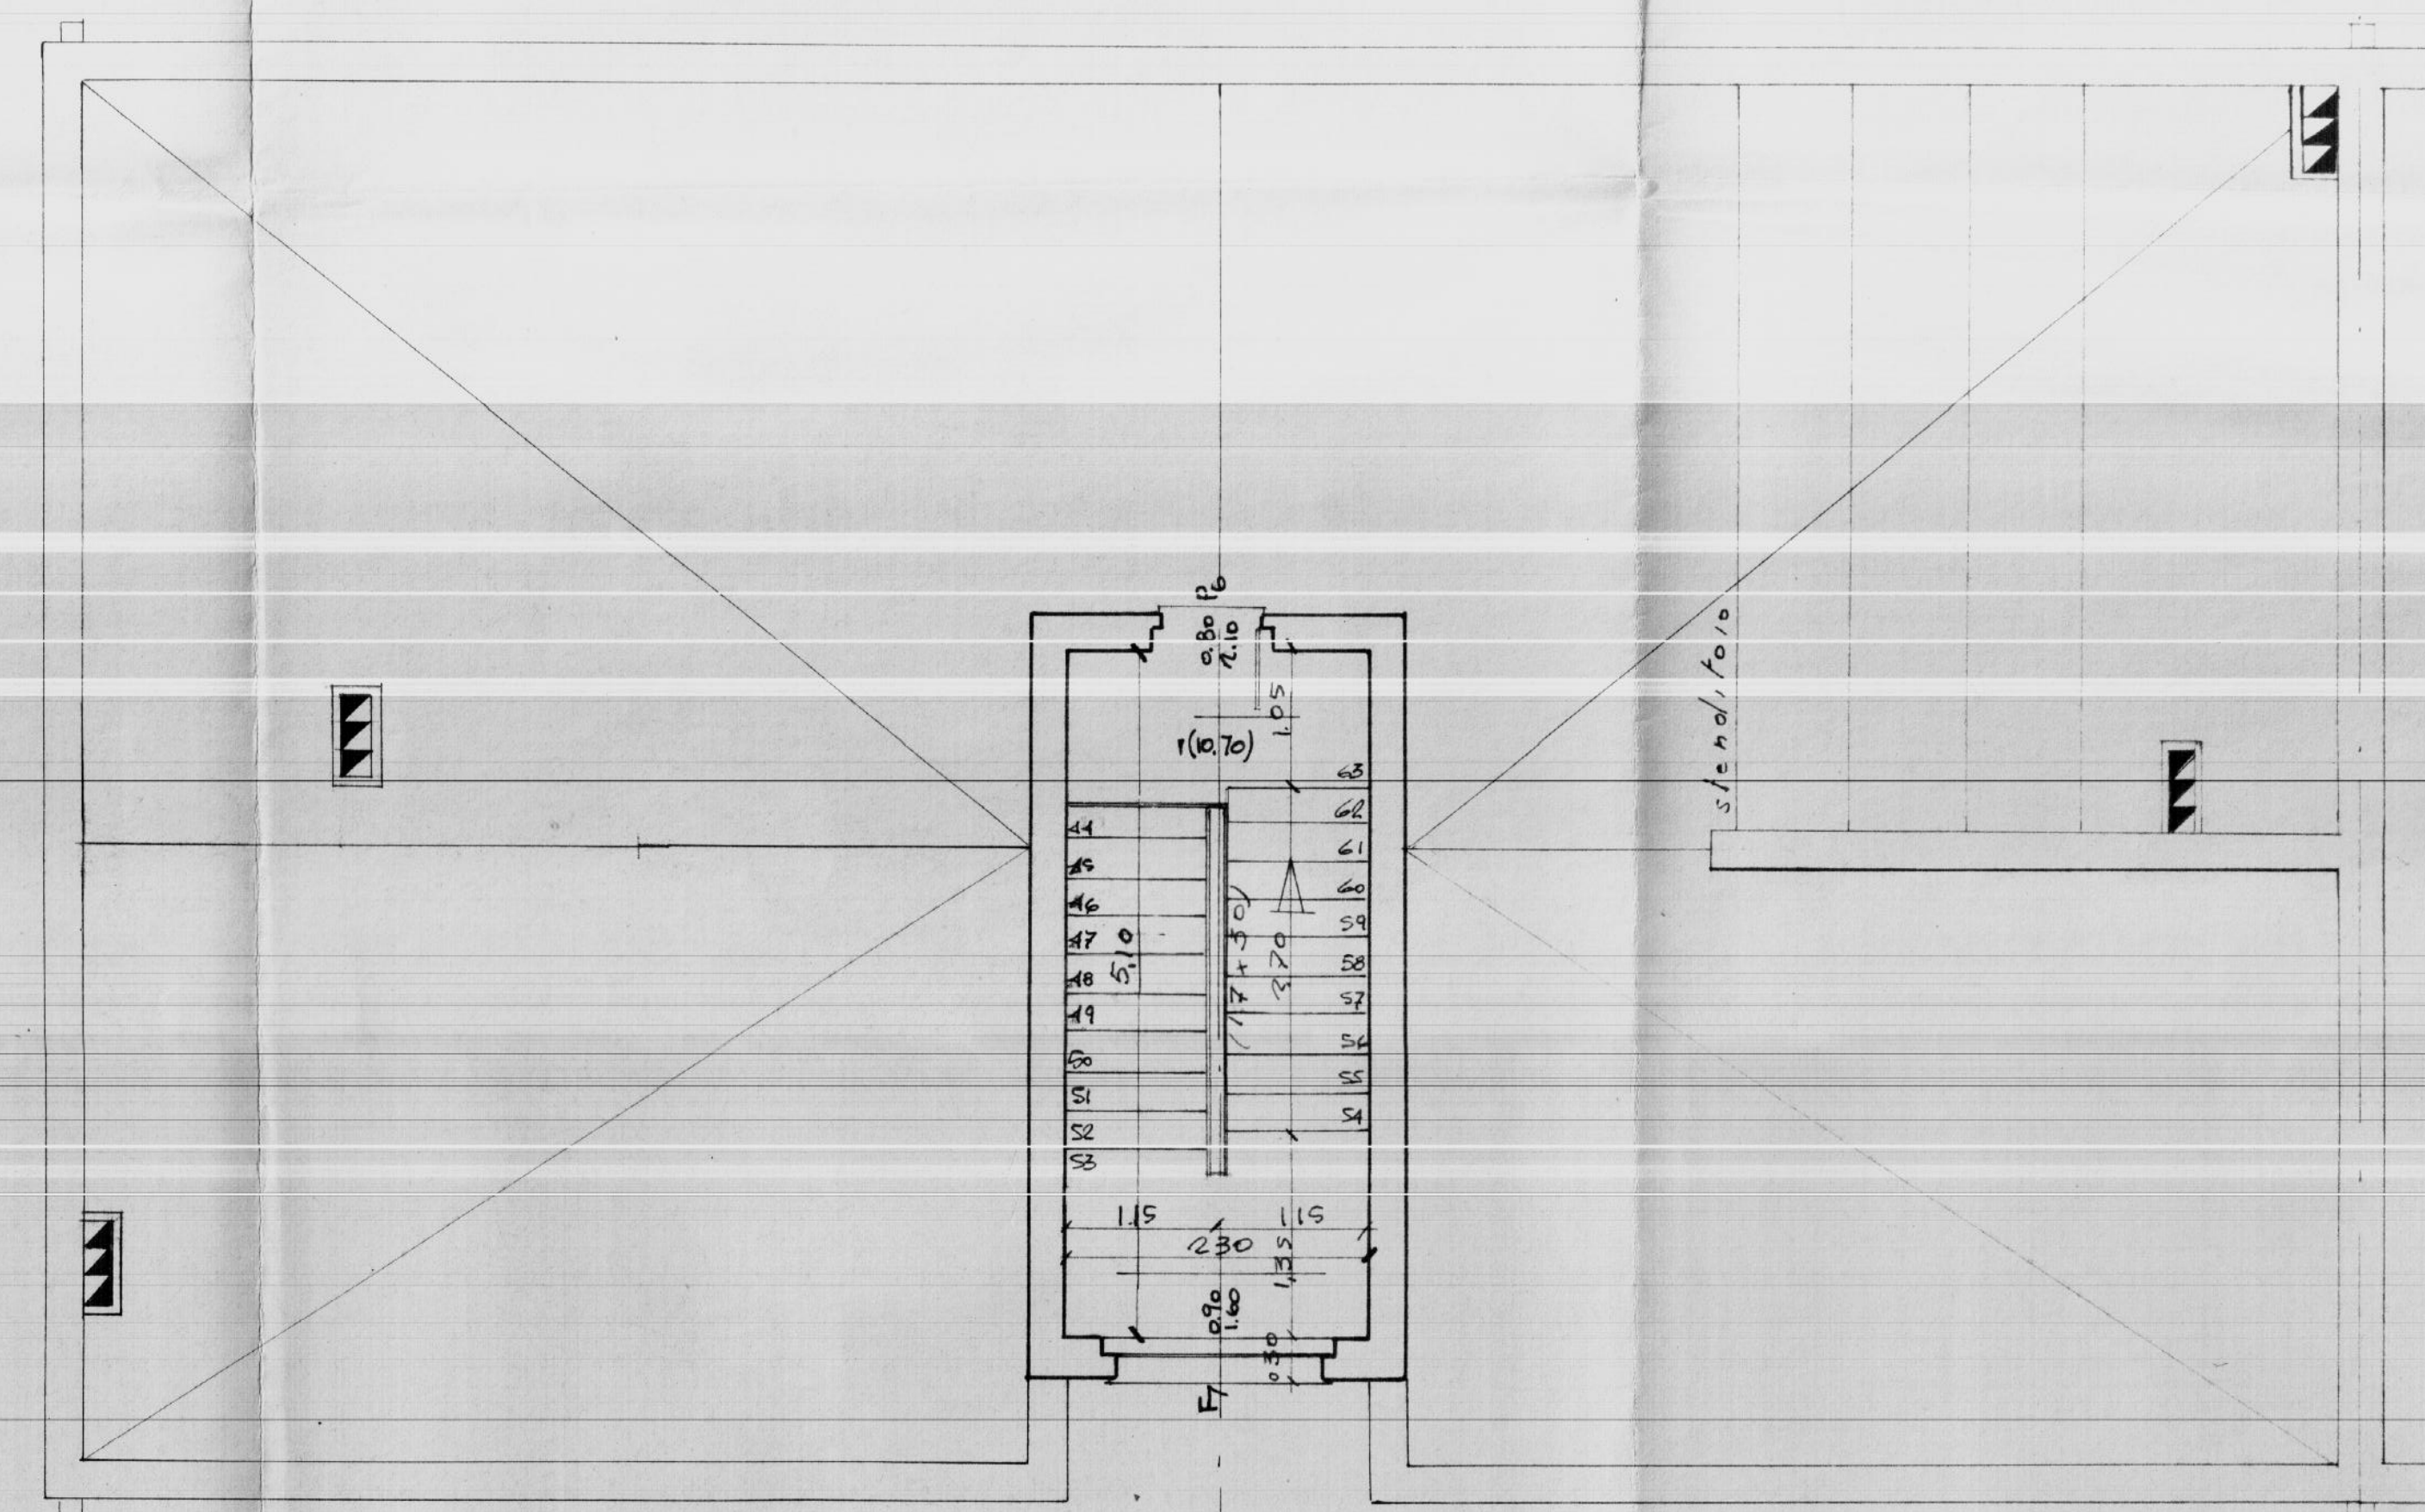
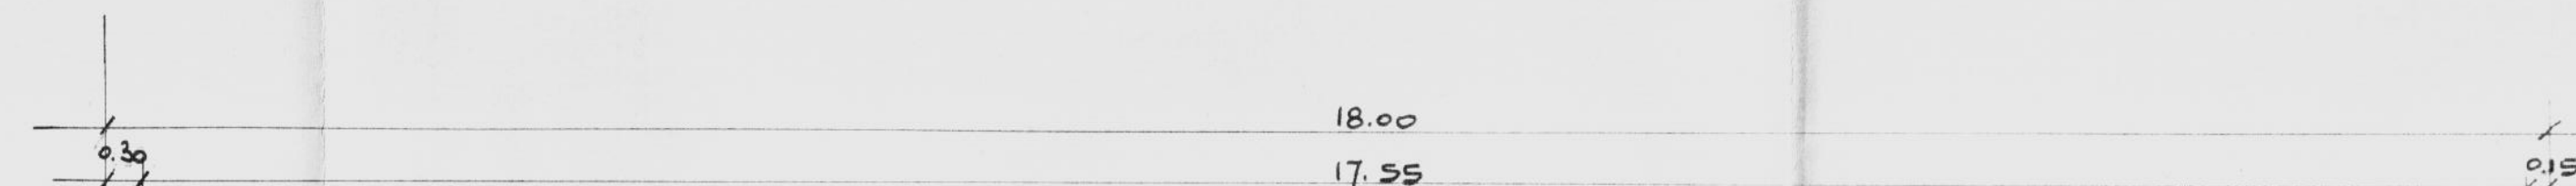
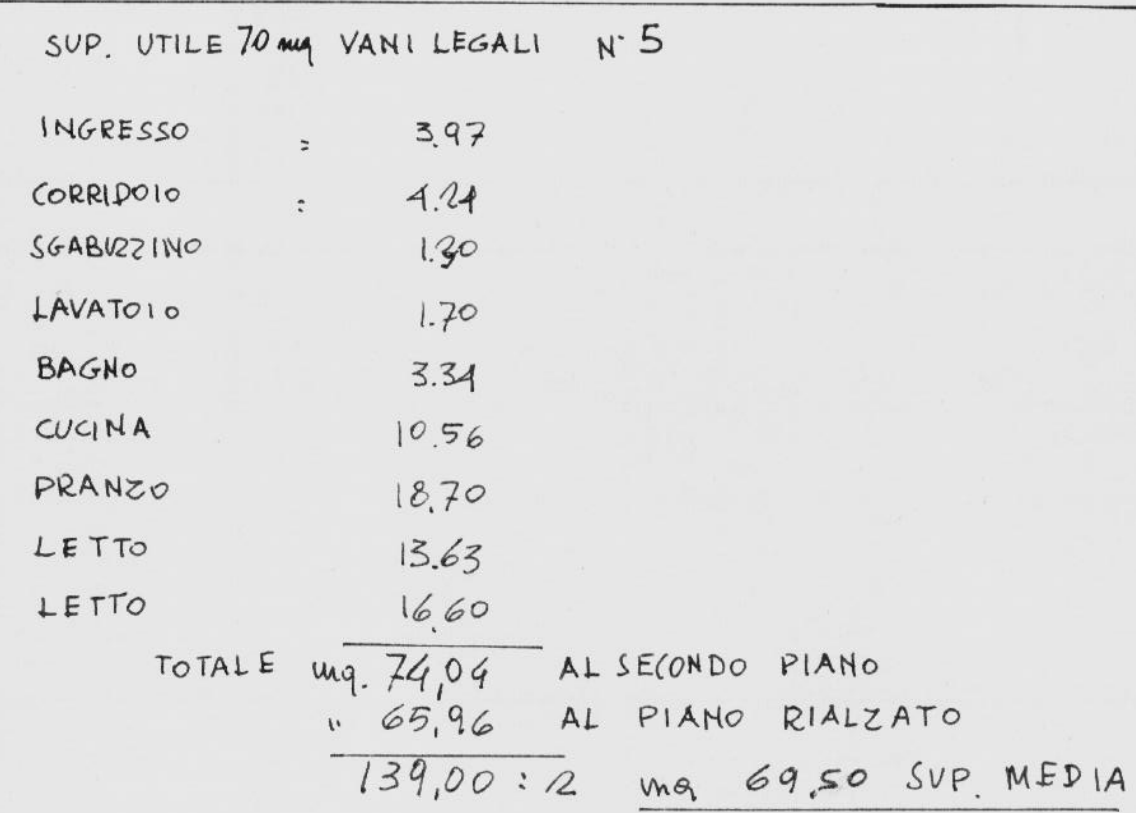
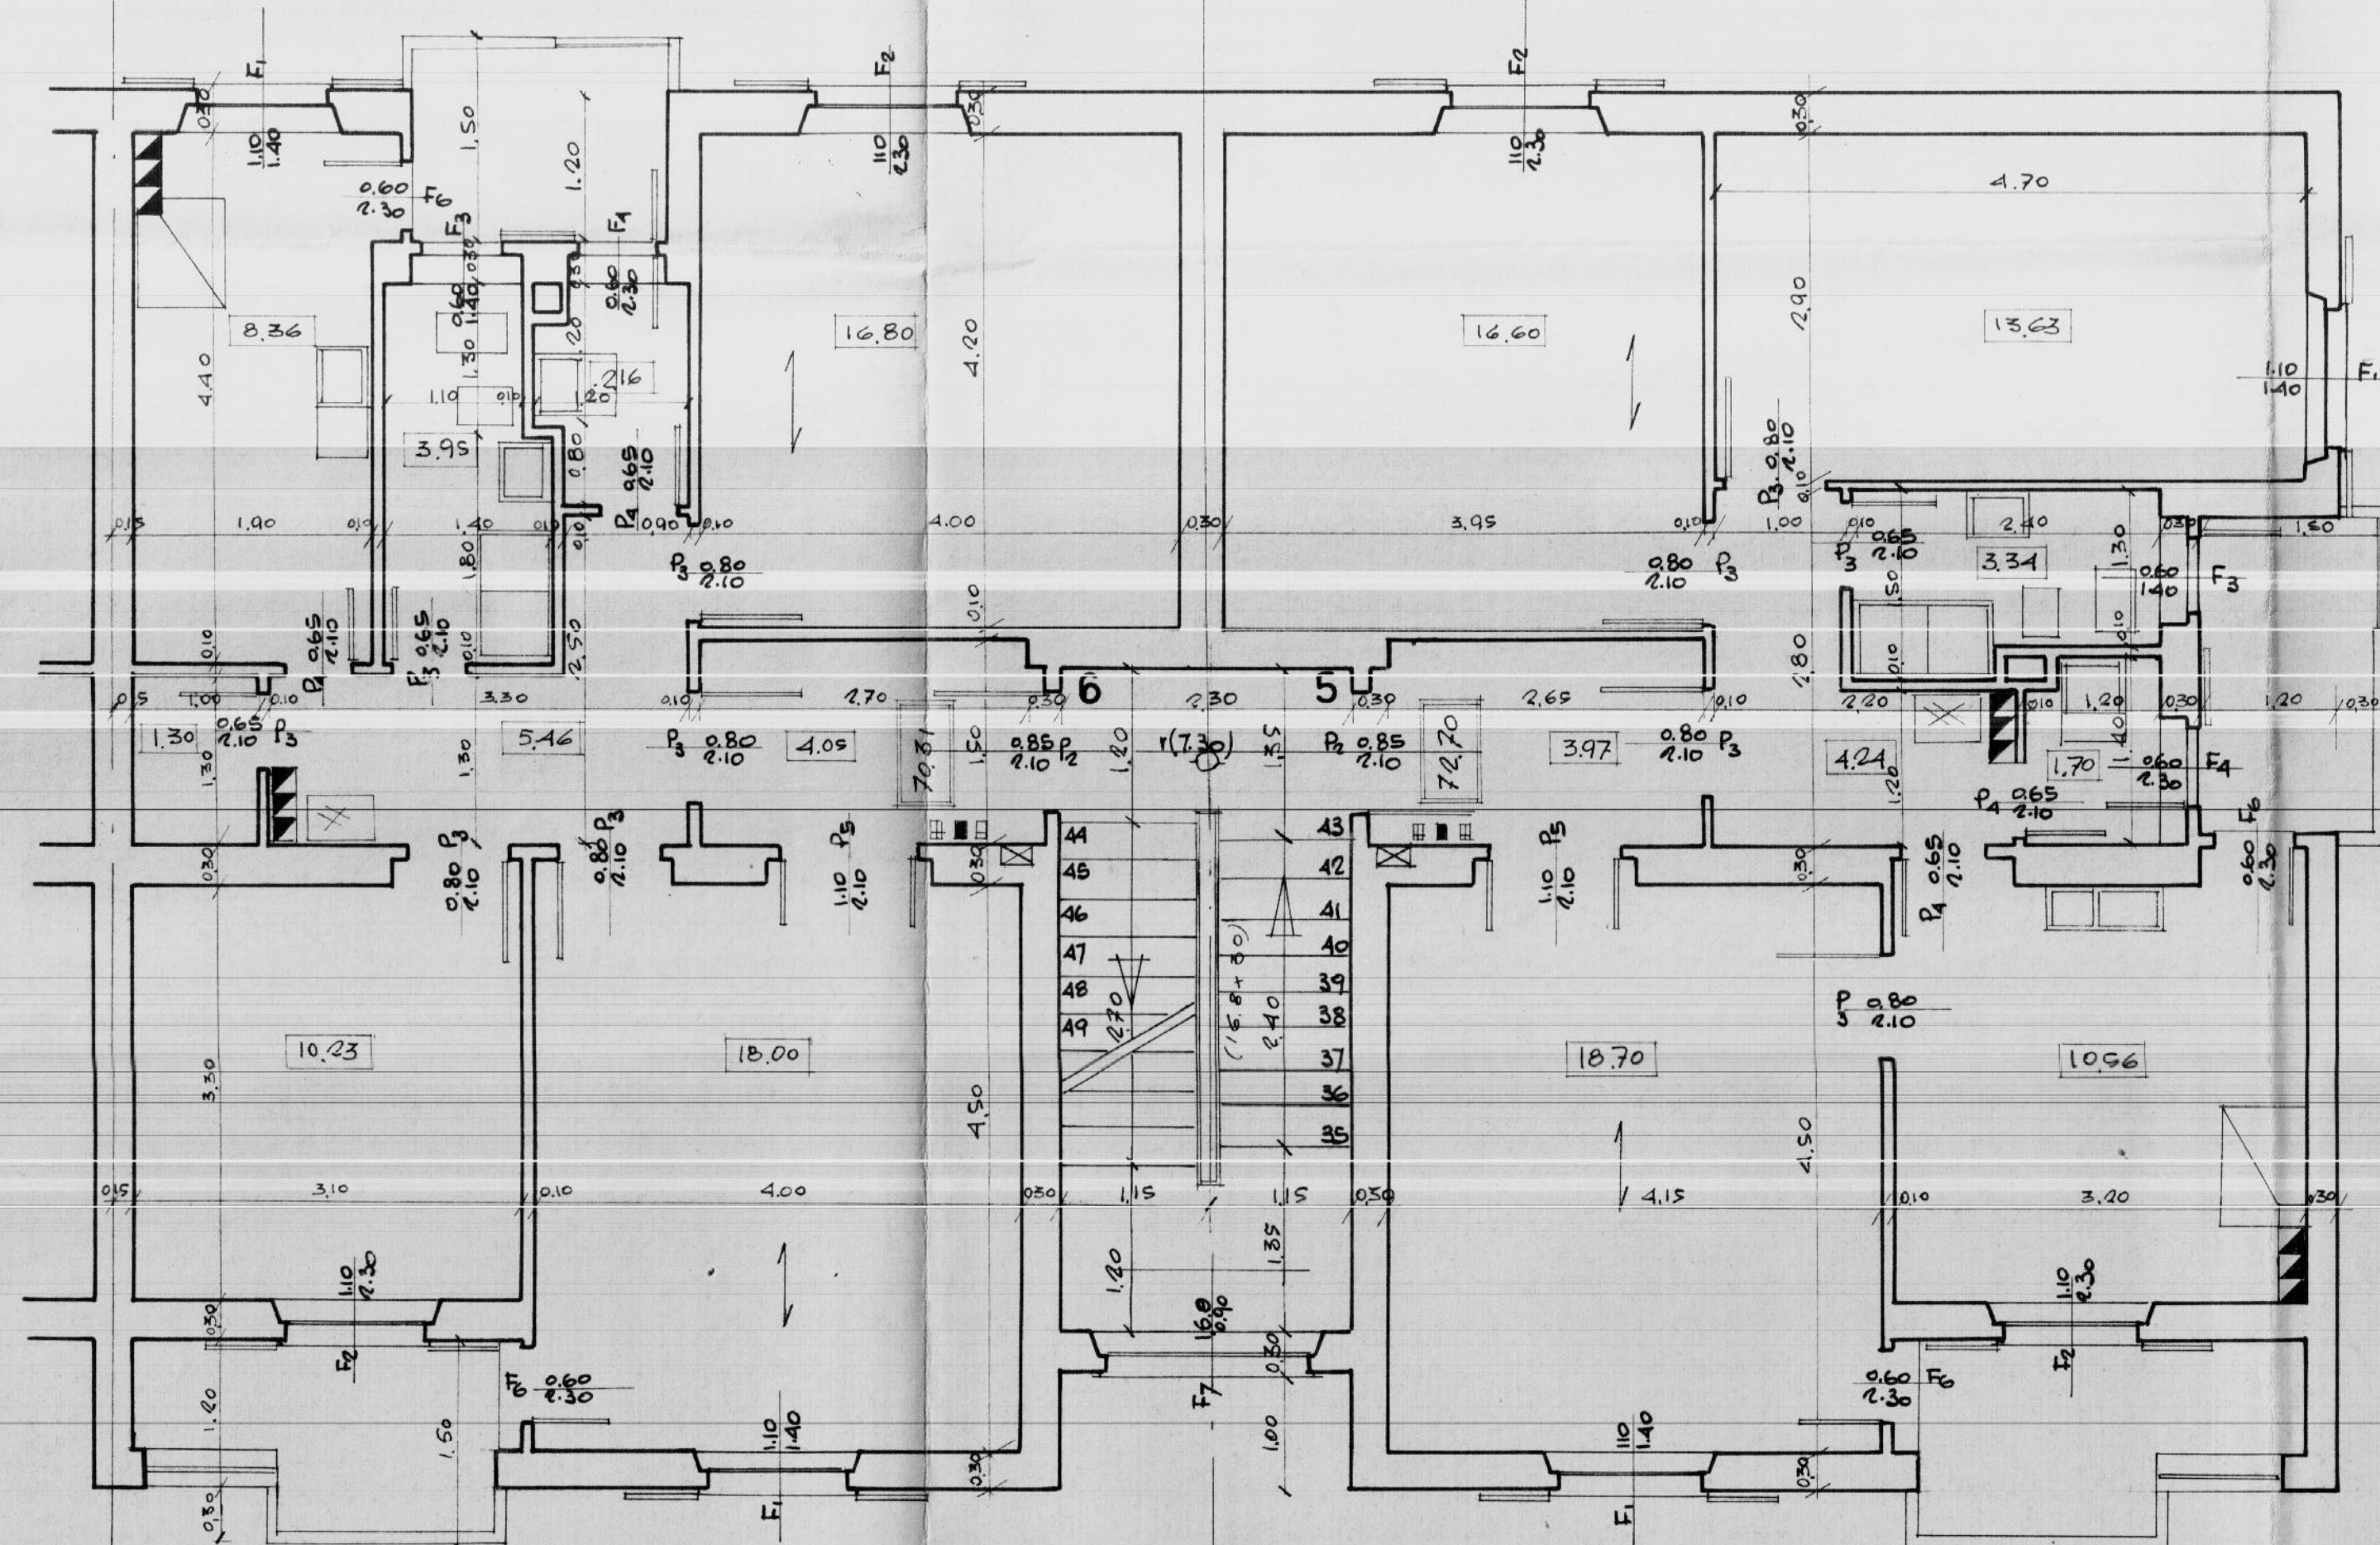
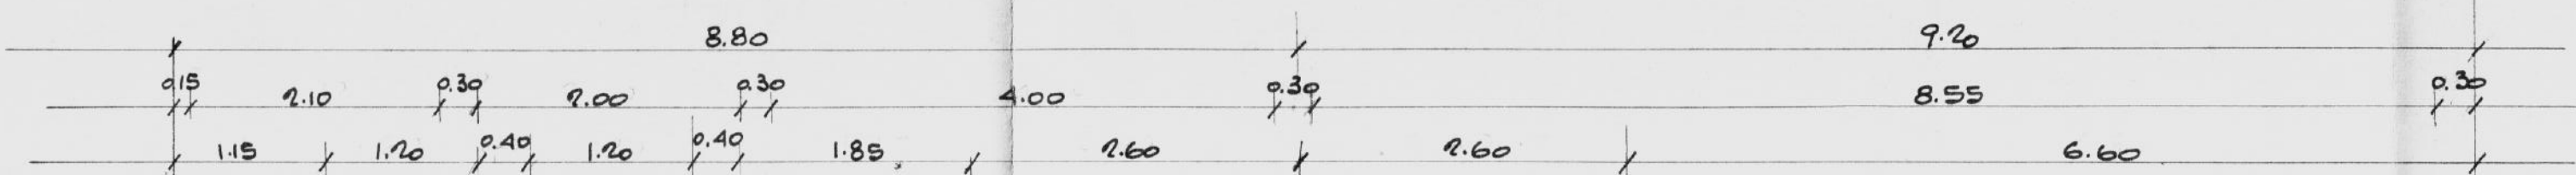


" MARIA TERESA SARNO Meliandro
 " CECILIA VARETTI Cec. e Vatti
 " LUIGI CREMONA Ligi Cremona
 " ALDO VILLANI Aldo Villani

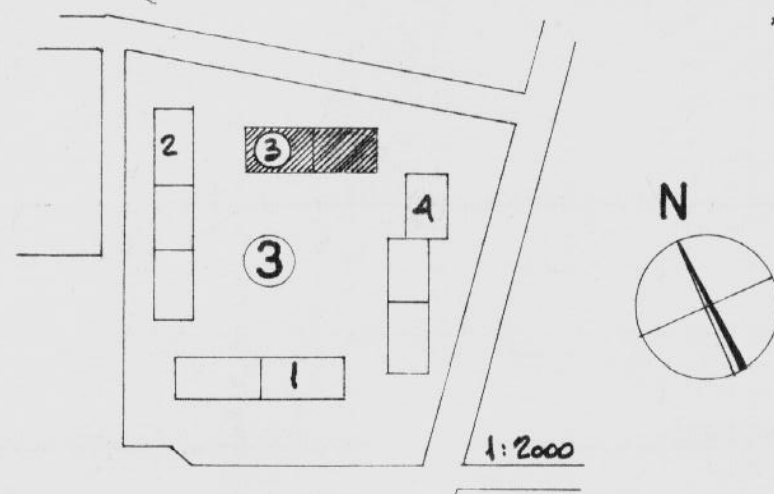

DIS. N° 77 2.80 1.50
SECONDO PIANO (PARTICOLARE DELLA PIANTA A TAV. N° 25)
RAPP. 1:50

DIS. N° 78
PIANO COPERTURA (PARTICOLARE DELLA PIANTA A TAV. N° 25)
RAPP. F.50

H. B.
LE LUCI SONO RIFERITE AL NETTO
I TIPI F₁ F₂ F₃ F₄ SONO A CASSETTONE
CON PERSIANE ALLA ROMANA
IL TIPO F₀ COM. AVVOLGIBILE.
" " F₂ A VASISTAS.