ISTITUTO AUTONOMO CASE POPOLARI — Prov. BRINDISI
— IMPRESA COSTRUZIONI ING. U. PATRIZI —

FABBR. "A-B-C" CARPENTERIE COPERTURA SCALE

calcestruzzo cem. tipo "500" σ_R 28g. ≥ 160 Kg/cmq.
ferro omogeneo σ_s ≥ 2800 » »

rapp. 1:50 dis. nº 1535/9

I solai sono fuori opera — I travetti in laterizio fuori opera sono armati con 2ϕ6 diritti inferiori e 2ϕ3 diritti superiori — Interasse dei travetti cm. 55 —

I cordoli hanno la larghezza del muro sottostante e l'altezza di cm. 16.5 e sono armati con 4ϕ10 e staffe ϕ6/33 cm —
Interasse travetti cm. 55 —

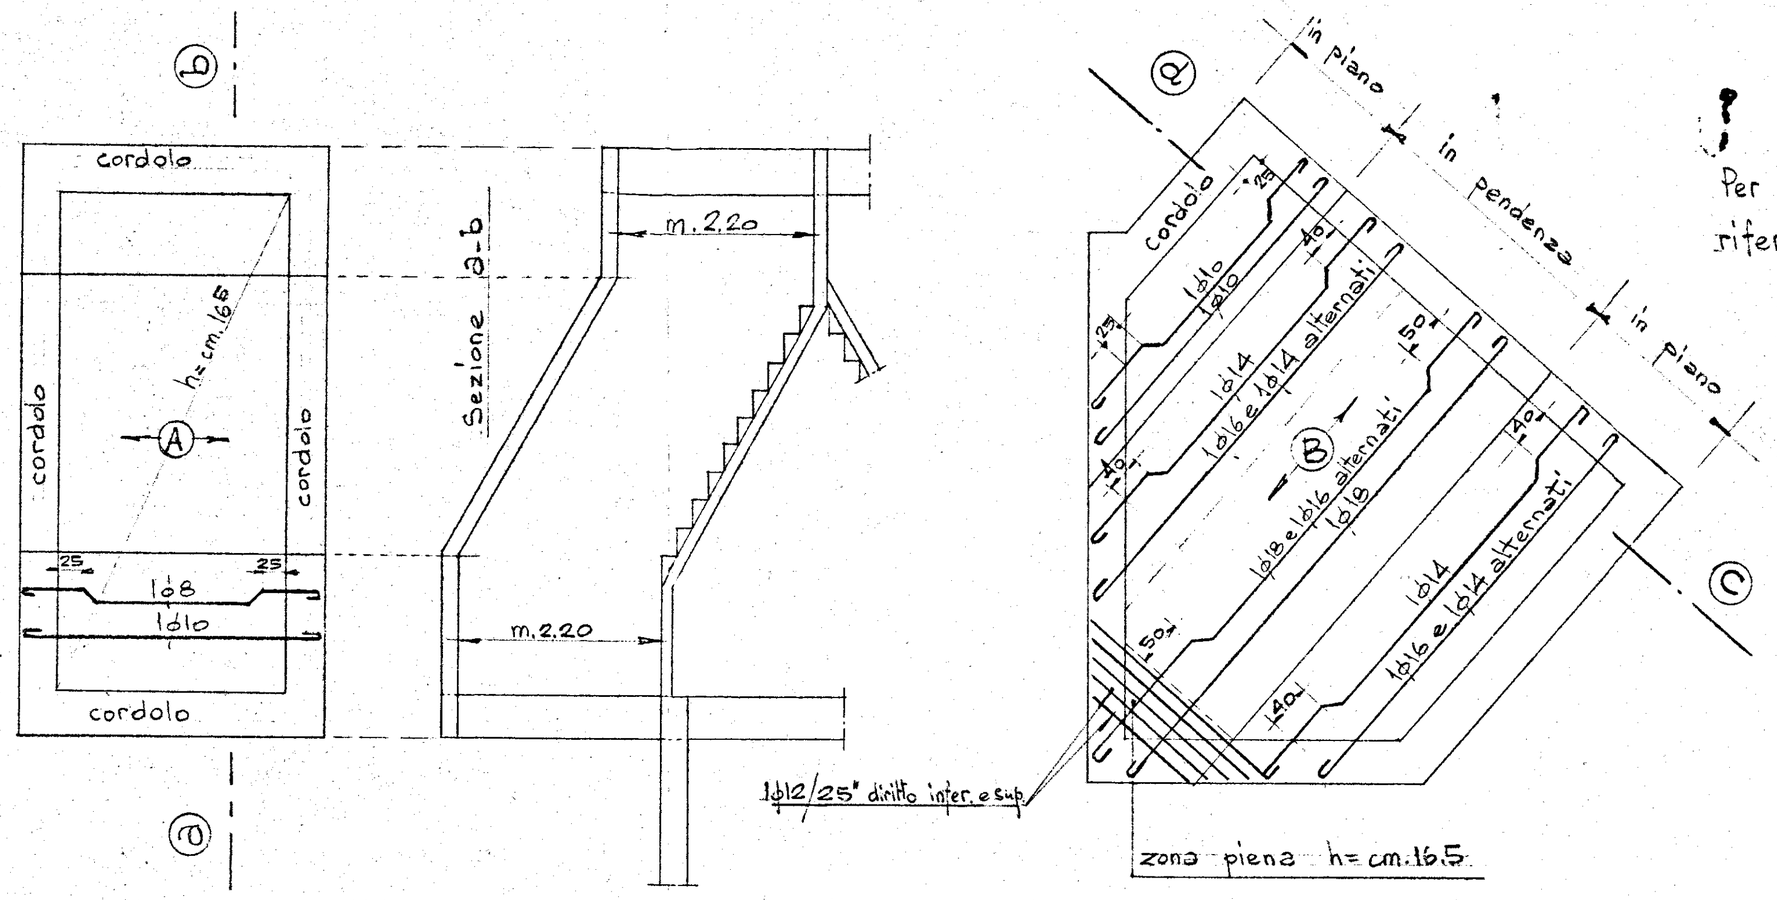

Per la sezione c-d fare riferimento alla sezione a-b