


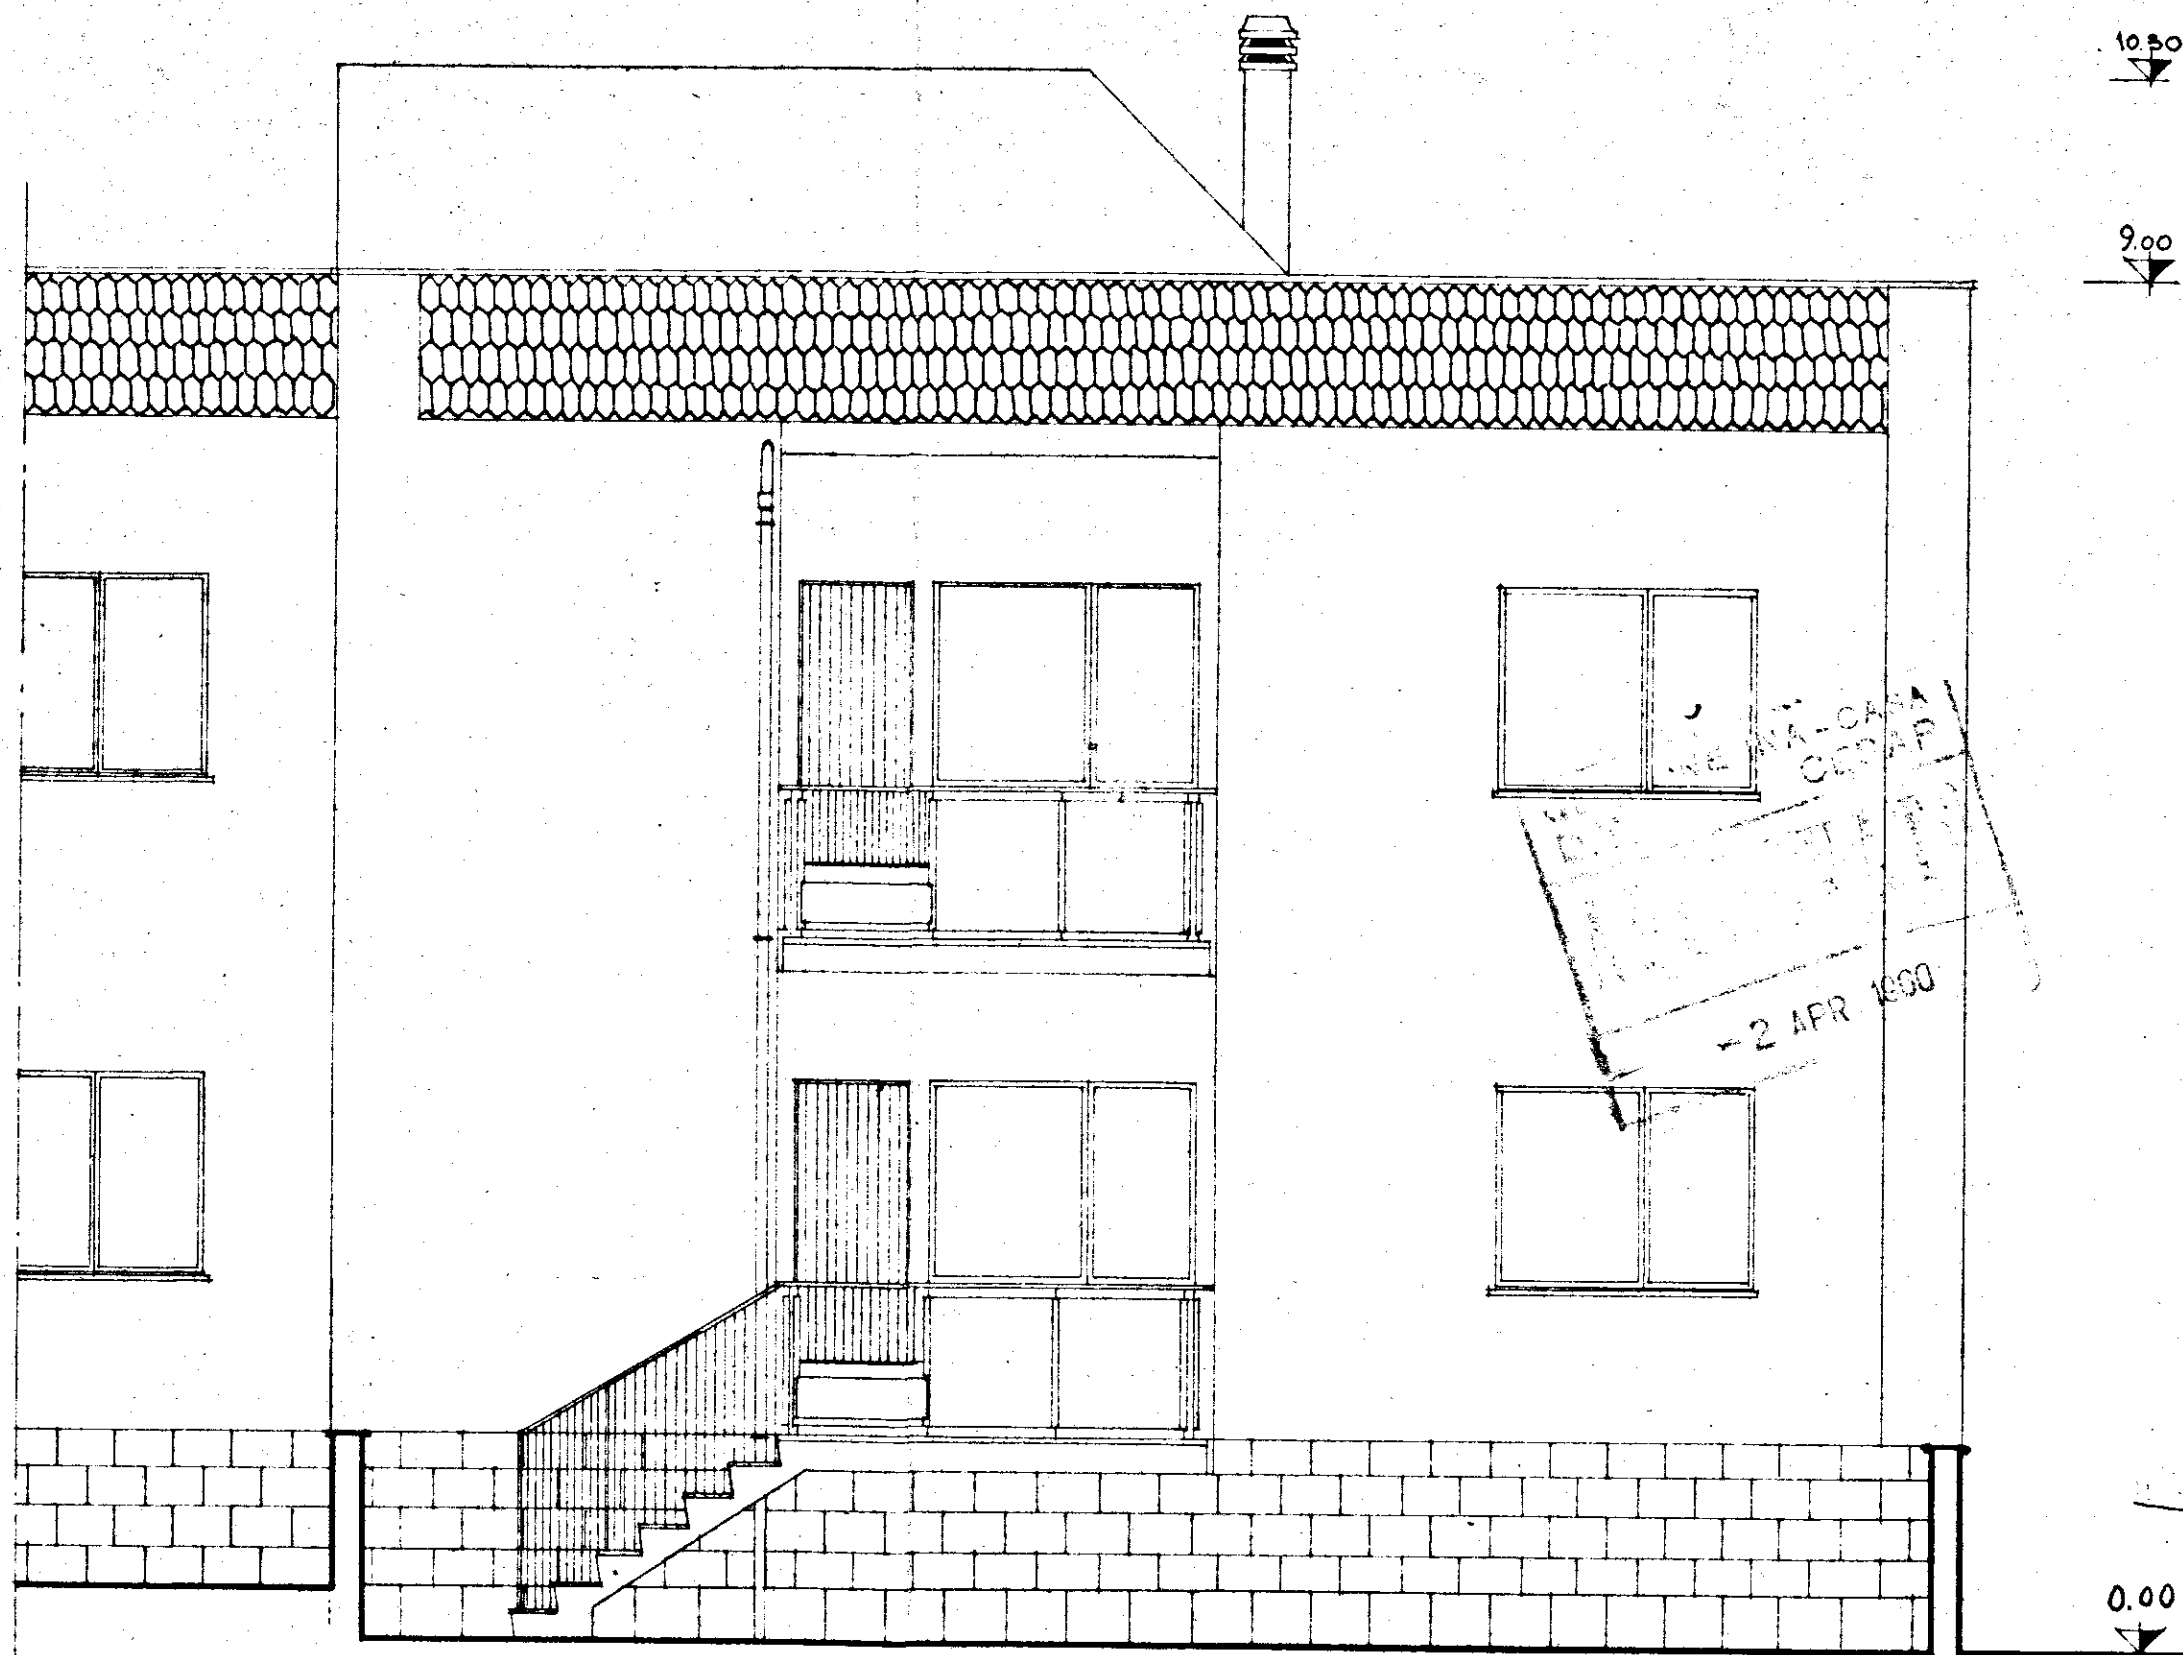

STU 017372025

UNITED
SAD AM
UNITED
IN F
ENABEM
USA BUDIST
SOAL
INDIGIRE

GESTIONE INA CASA 2° SETTEMNIO	GRUPPO ARCH. SPACCARELLI. ABACCIN. BRUNO. TAVOLETTI. C. BACCIN.		
case in MESAGNE	ed. F n. 29		DIS. N° 6966 TAV. 4° SERIE 243
STAZIONE APP. I.A.C.P. BRINDISI	PROSPETTO SUD-EST	RAPP. 1:50	ROMA 7 DICEMBRE 1959