8º Lotto

EDIFICIO nº 3
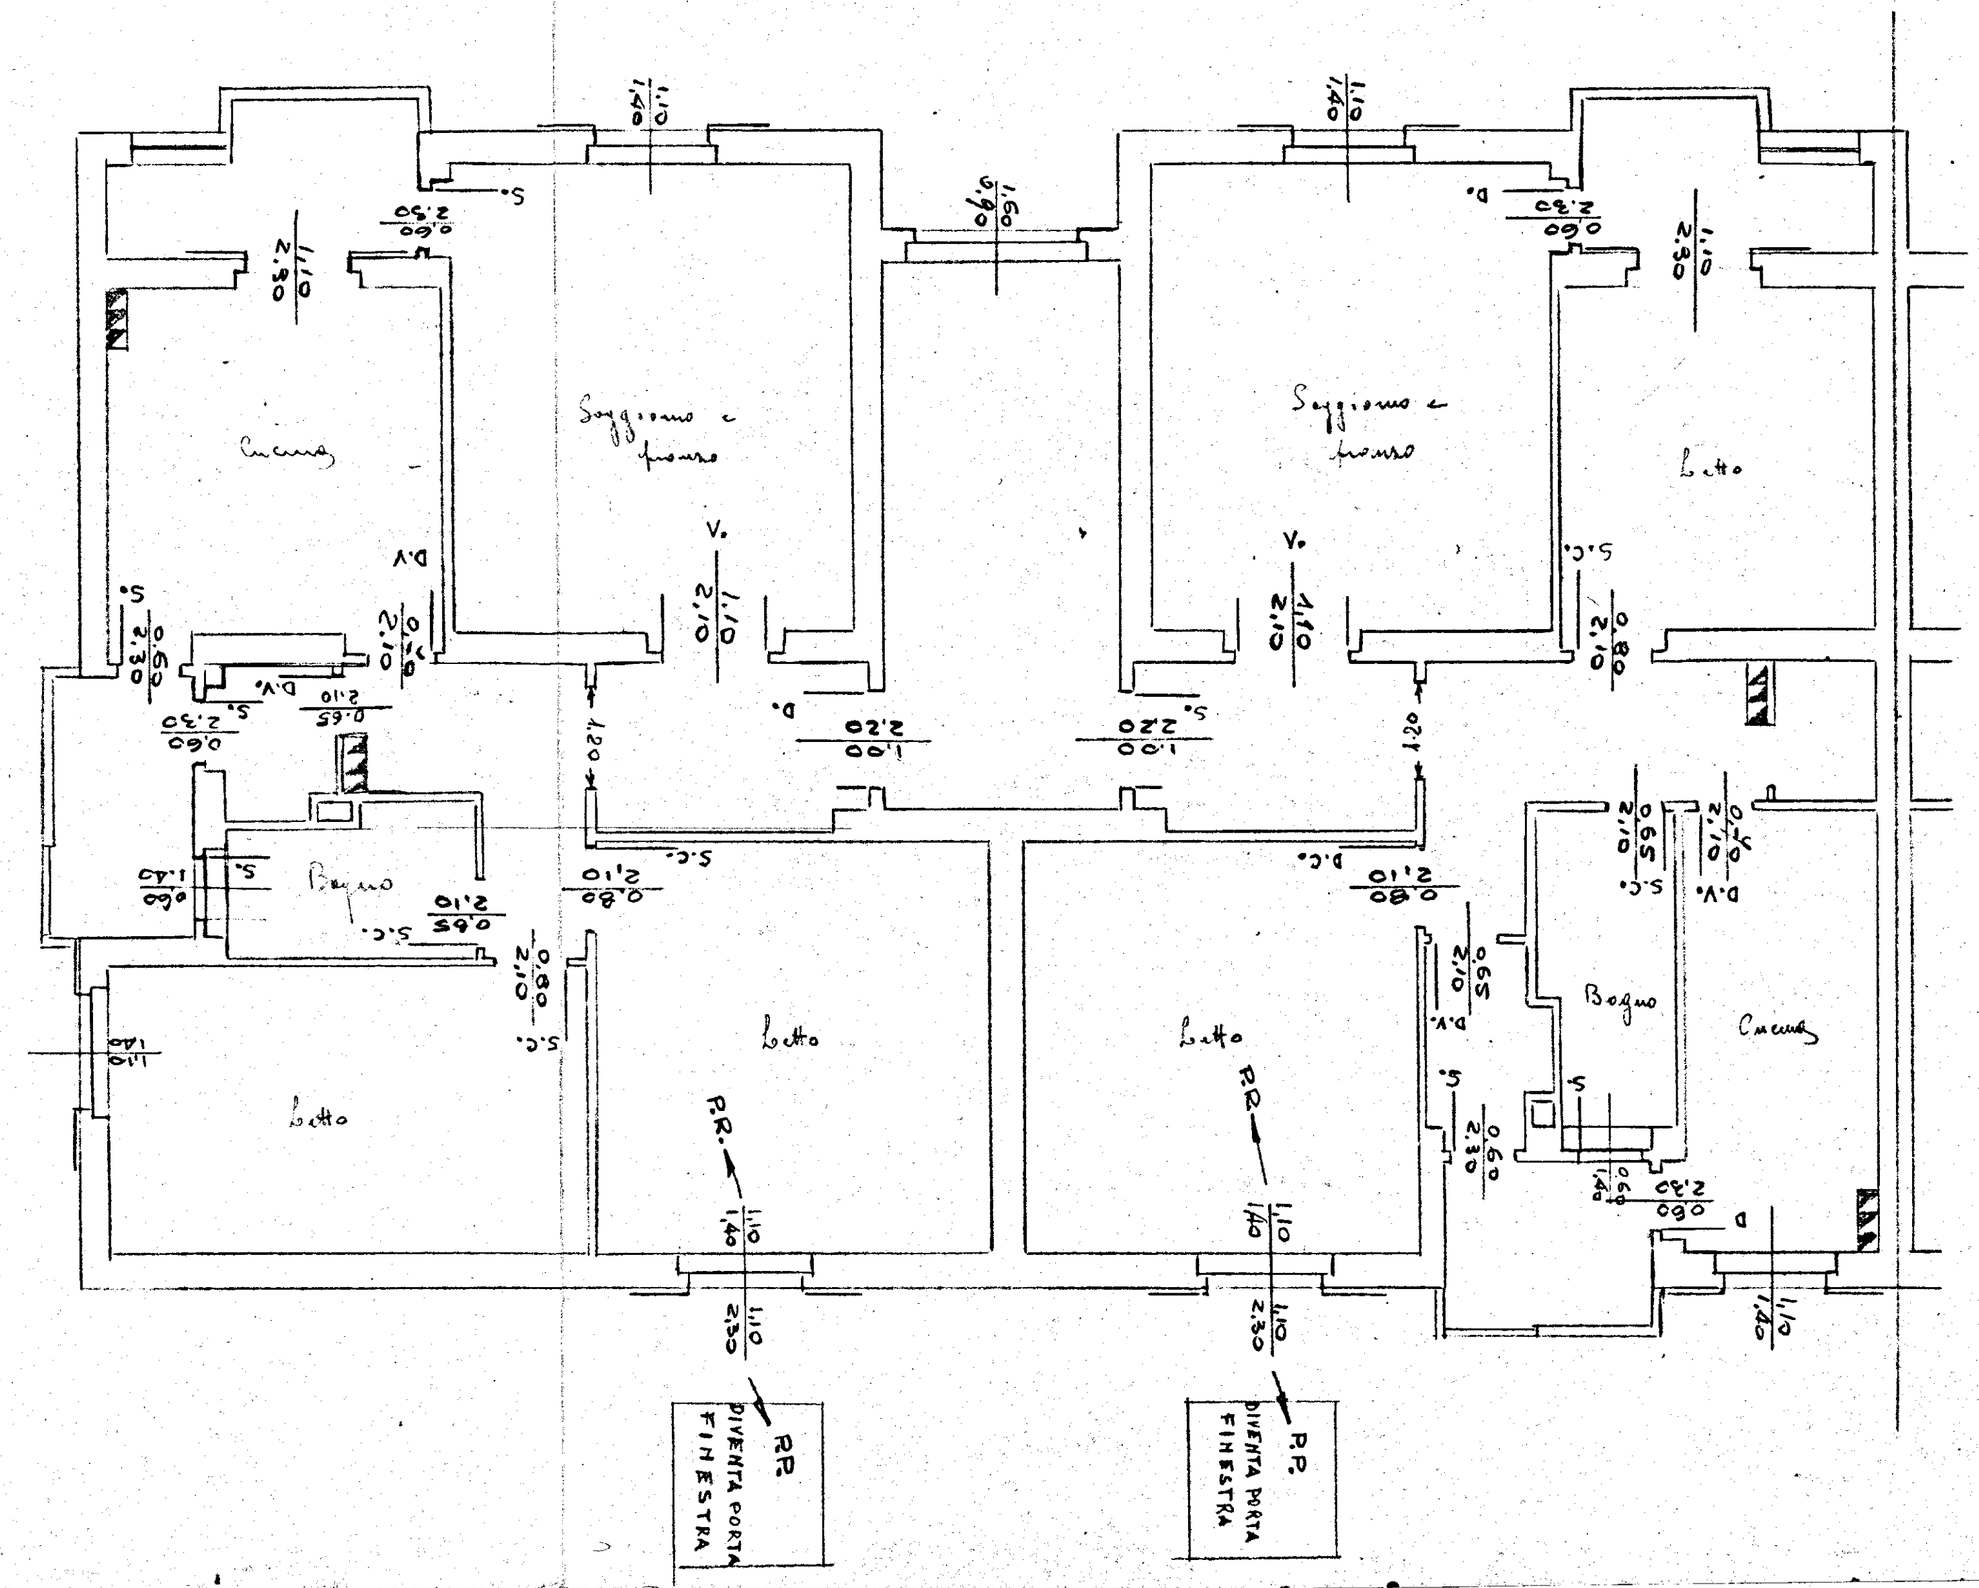
Piano Tipo