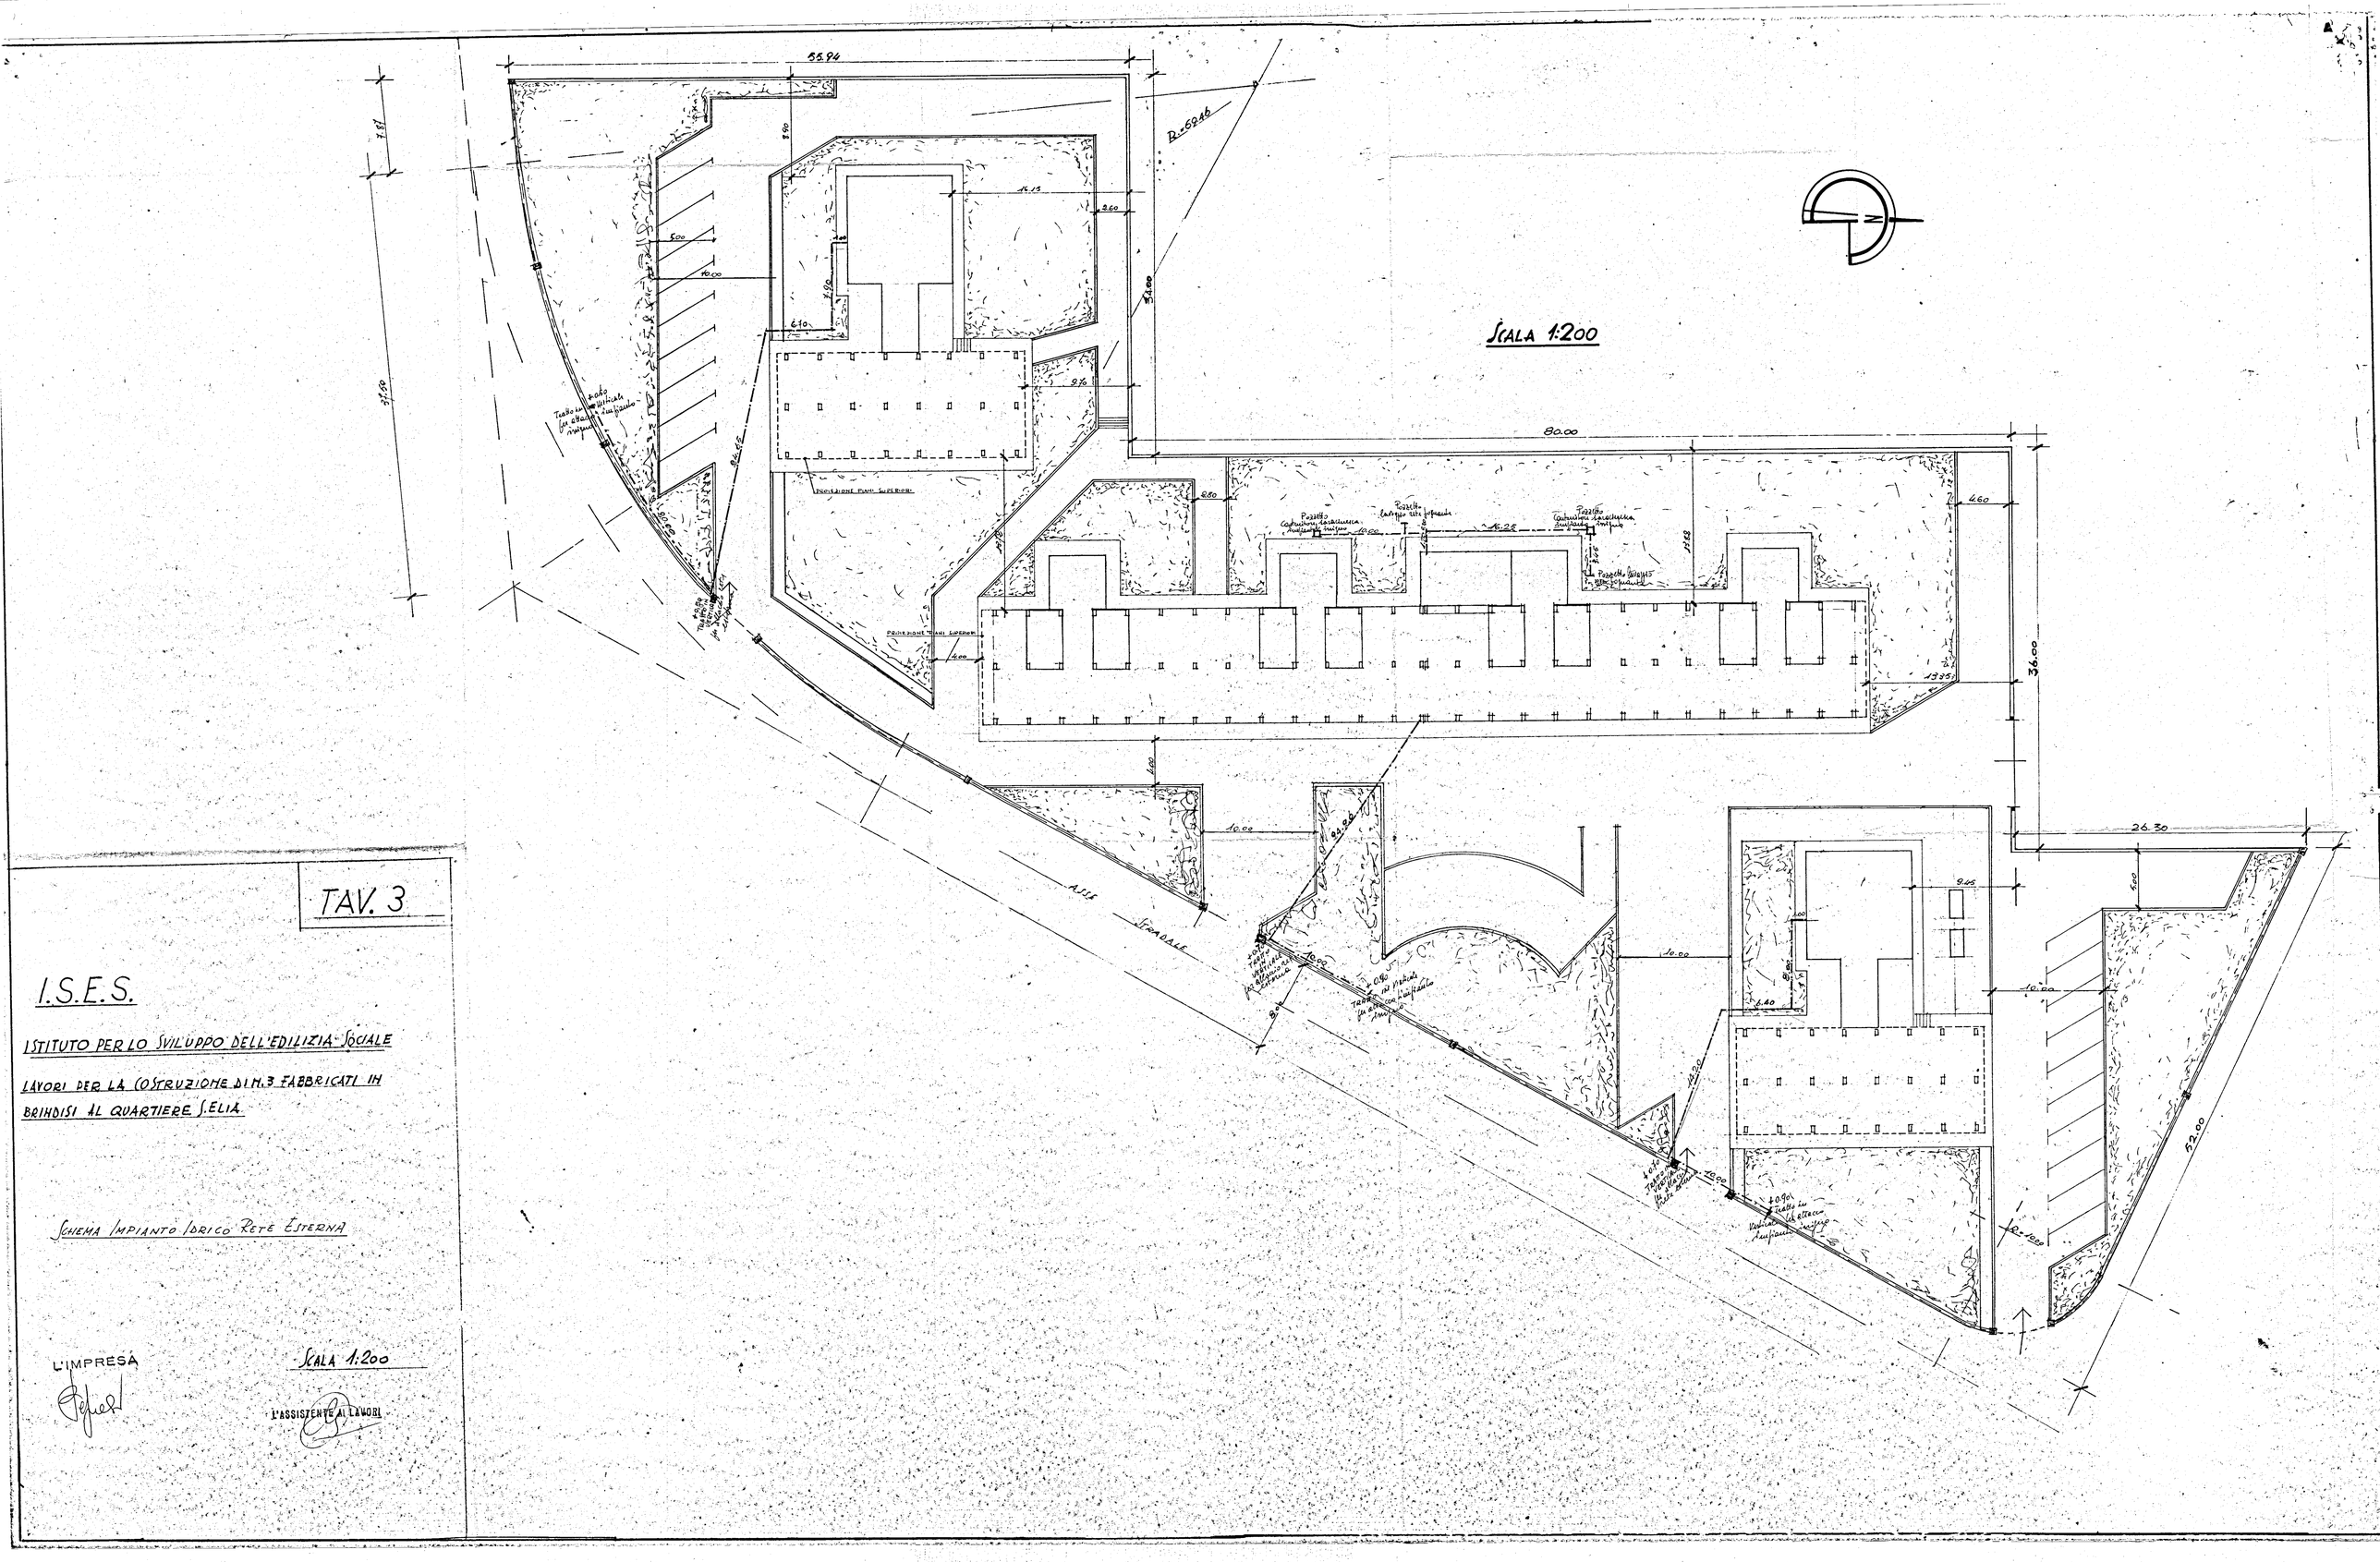
SCALA 1:200
55.94
R=69.46
80.00
36.00
26.30
52.00
31.50
7.81
PROIEZIONE PIANI SUPERIORI
ASSE STRADALE
Pozzetto Contatore Antincendio
Pozzetto Contatore Antincendio
Pozzetto Contatore Antincendio
Pozzetto Contatore Antincendio
Tubo in PVC per attacco antincendio
Tubo in PVC per attacco antincendio
Tubo in PVC per attacco