

ISTITUTO AUTONOMO PER LE CASE POPOLARI

DELLA PROVINCIA DI BRINDISI

Stazione Appaltante della G E S C A L

=====00000=====

VERBALE DI CONSEGNA PROVVISORIA

al Comune di Mesagne delle aree e manufatti a carattere pubblico eseguiti dalla Gestione Case per Lavoratori in Mesagne in Località "S. Antonio" - Via Torre S. Susanna.-

=====000=====

PREMESSO

- CHE con delibera di Giunta n.663 del 21.12.1962 approvata dalla G.P.A. nella seduta del 6.2.1963 al n. 52263/2, veniva approvata la convenzione per la cessione in proprietà al Comune di Mesagne degli spazi scoperti e manufatti di interesse pubblico nell'ambito dei complessi edilizi in località "S. Antonio" costruiti dalla GESCAL (ex INA-Casa);

- CHE in base all'art.2 della predetta delibera il Comune di Mesagne si impegna a prendere in consegna provvisoria le aree ed i manufatti in argomento e garantirne la manutenzione anche prima della formale stipula di cessione delle aree libere e degli impianti ivi residenti;

- CHE tutti i lavori relativi ai manufatti, oggetto del presente verbale di consegna provvisoria, sono stati portati a termine dalla GESCAL (ex INA-Casa)

tramite l'Istituto Case Popolari per la Provincia di Brindisi nei diversi periodi di programmazione;

- CHE l'anno millenovecentosettantatre il giorno 27 del mese di Agosto si sono trovati sul posto i Sigg.: Dr.InG.Antonio LONGO in rappresentanza dell'Istituto Case Popolari della Provincia di Brindisi e l'Ing.Nicola D'Alonzo in rappresentanza del Comune di Mesagne i quali hanno visitato e controllato le aree e le opere eseguite nella predetta località "S.Antonio" lungo la via per Torre S.Susanna constatandone lo stato di conservazione.

Il rappresentante del Comune di Mesagne dichiara di accettare con il presente verbale, formale consegna provvisoria dei seguenti manufatti, impianti ed aree e di garantirne la manutenzione e conservazione;

- 1) - Le strade, piazzali e spazi liberi in genere ivi compresi marciapiedi, aiuole etc. delimitati da tratteggio e colore giallo nella planimetria che si allega;
- 2) - Tutta la rete fognante bianca anche se le tubazioni siano poste fuori delle strade;
- 3) - La rete di distribuzione dell'acqua potabile che non sia di interesse esclusivo di qualche fabbricato, anche nei tratti esterni alle strade;
- 4) - La rete di distribuzione dell'energia elettrica

che non sia di interesse esclusivo di qualche fabbricato o di proprietà della Gestione anche nei tratti al di fuori delle strade;

5) - L'impianto di illuminazione pubblica di strade e piazzali ancorchè realizzato dalla GESCAL;

6) - Ogni altra opera che possa comunque investire carattere di pubblico intervento.-

Il presente atto è corredato da una planimetria che ne fa parte integrale, in cui vengono indicate le aree che si cedono con l'intesa che nelle more di un loro trasferimento definitivo, tutte le opere ed i manufatti di interesse pubblico ivi esistenti, non abbiano a subire modifiche che alterino la loro destinazione originale fatta eccezione dei lavori di miglioramento.====

Per l'I.A.C.P.

(Dr. Ing. Antonio LONGO)

Per il Comune di MESAGNE

(Ing. Nicola D'ALONZO)

VISTO: IL SINDACO  
IL SINDACO

VISTO: IL PRESIDENTE

(Dr. Raffaele FISCHETTO)



(Emmanuele Bardaro)

COMUNE DI PISAGNE  
 PROVINCIA DI BRINDISI  
 Cad. n. 17656 - 17657  
 Riscatti A-B-C-F e D-I  
 Loc. n. 5 (Antonia  
 in Torre L. Maria)



DIRETTORE TECNICO  
 Dott. Ing. Antonio Longo

*Antonio Longo*

LOCALITÀ

DE. n. 17656 - 17657  
**RISCATTO**  
 Cad. n. 17657 - Riscatti D-I  
 17656




IL SINDACO

(Emanuele Bardone)

Da allegare

al Mod. 16.253

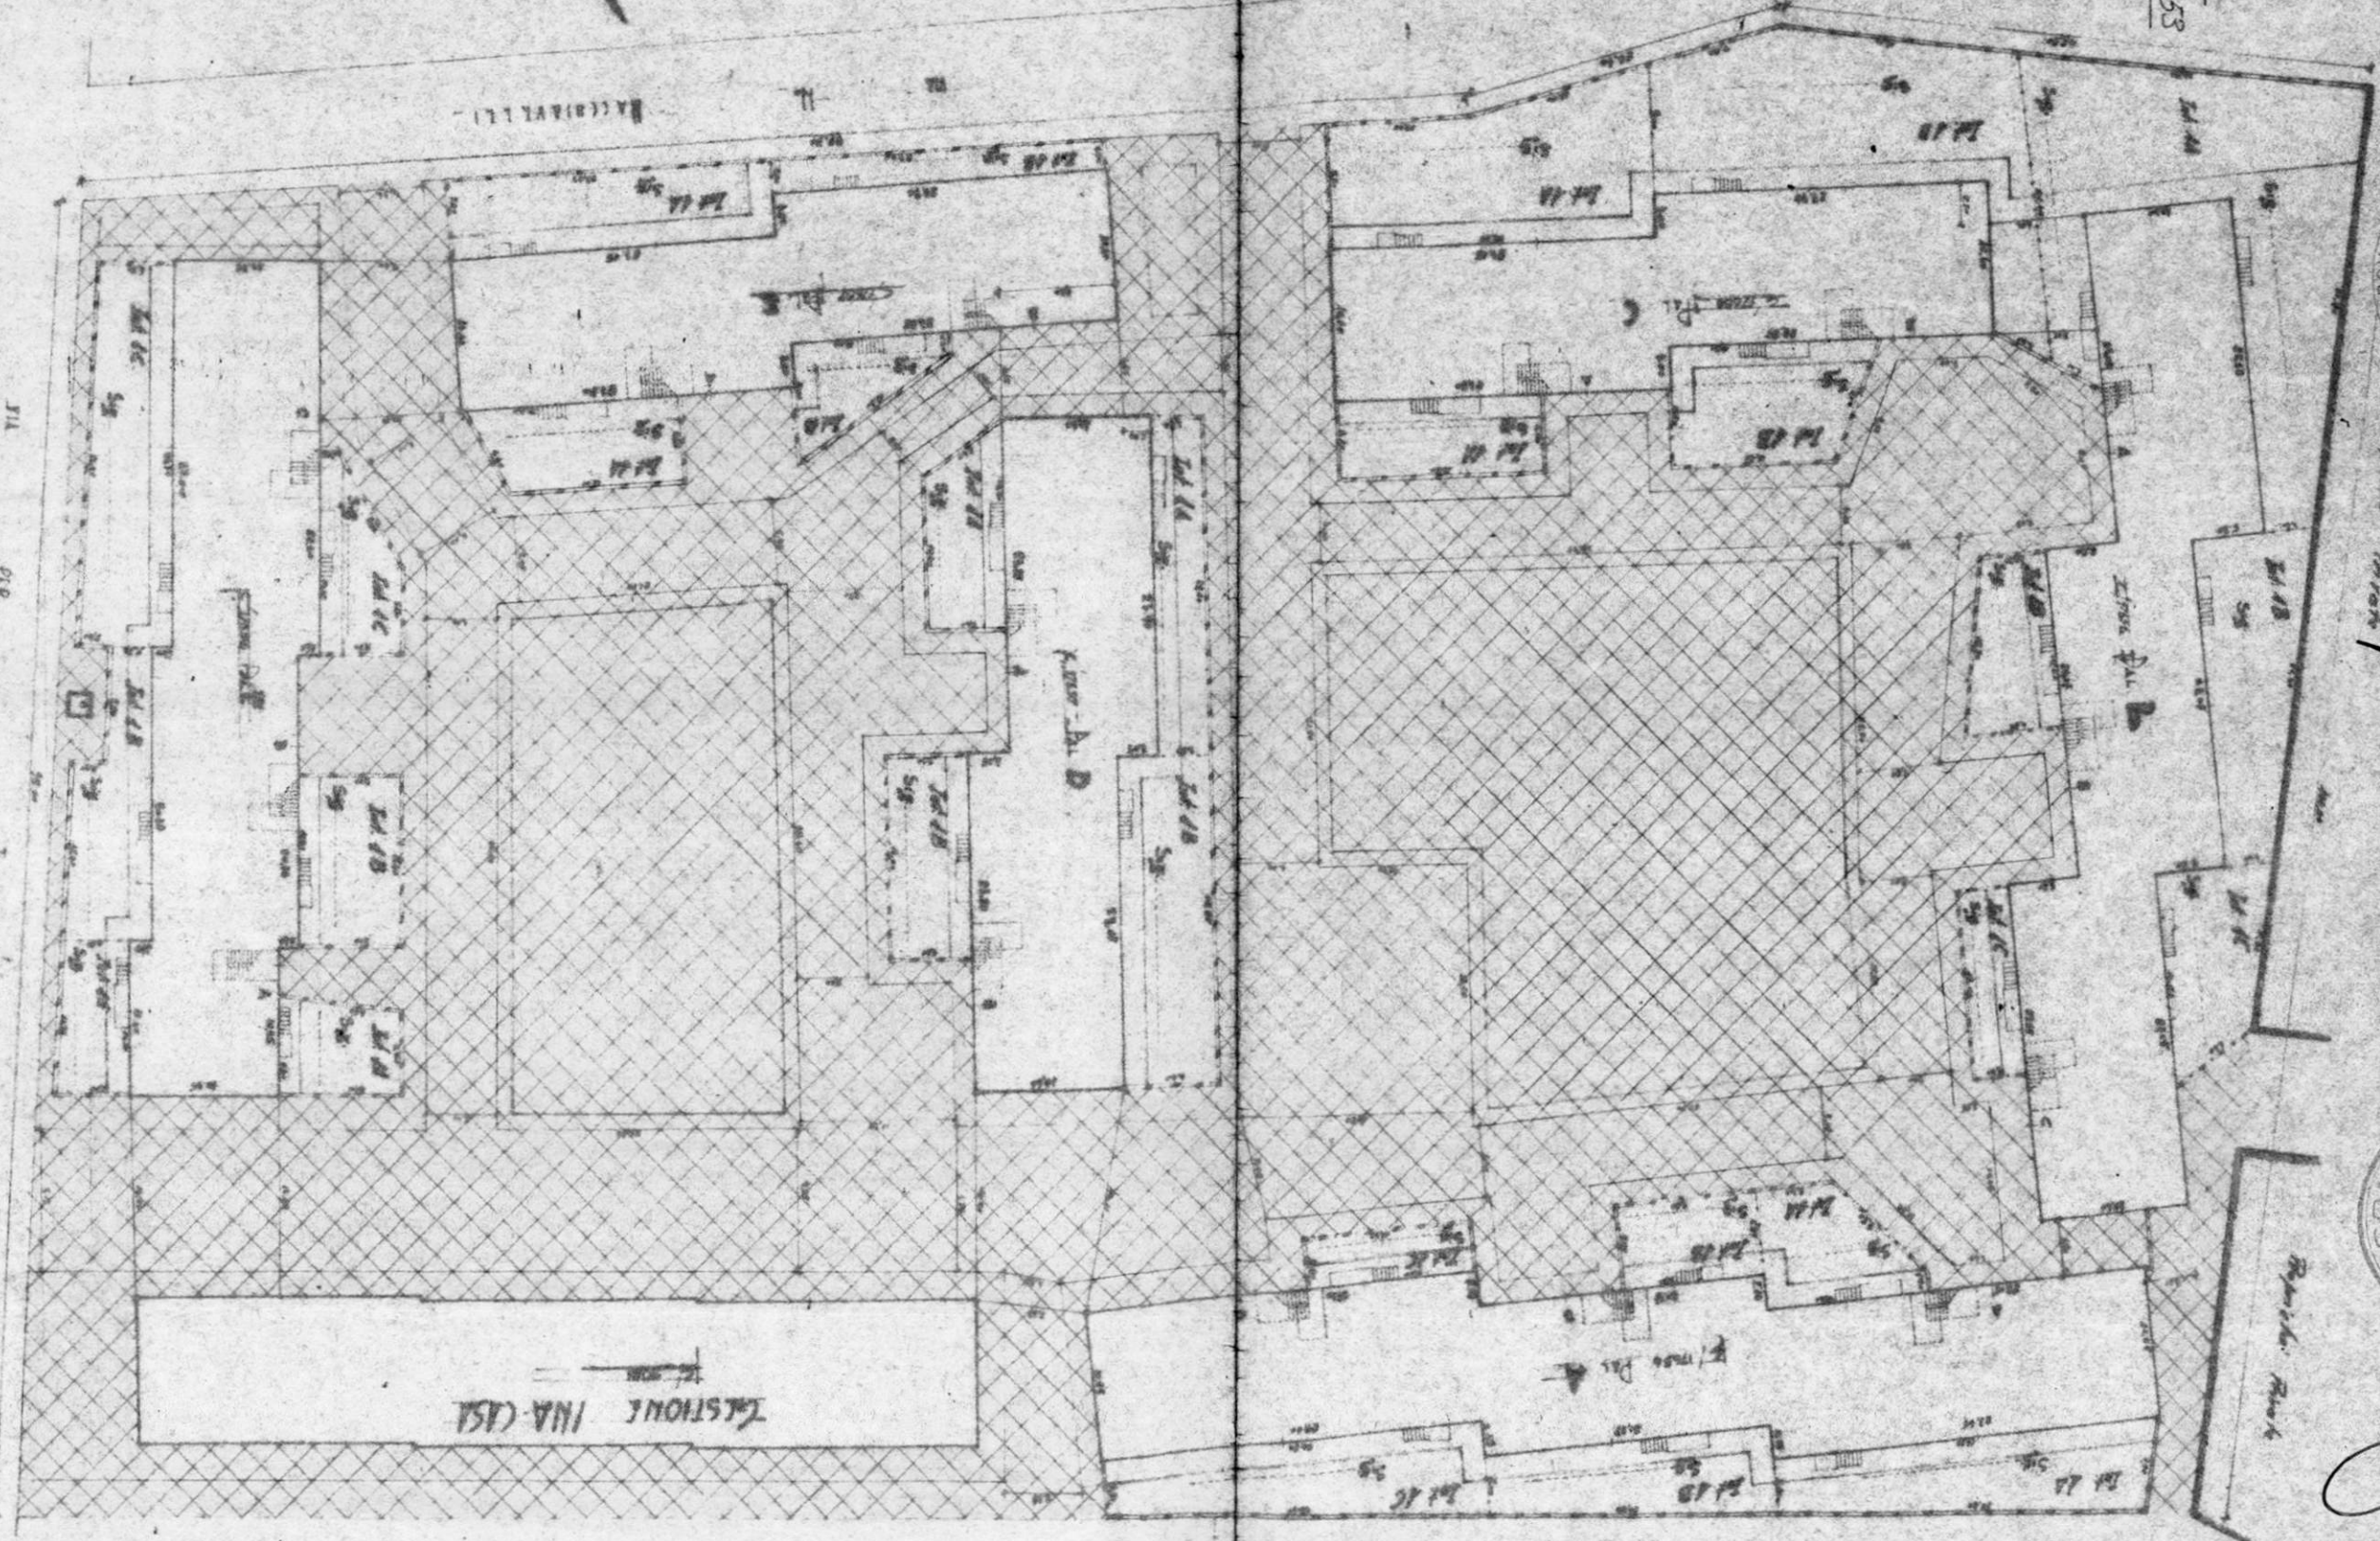

Provincia di Brindisi, Mod. 16.253

Provincia di Brindisi, Mod. 16.253

Stato di completamento

Scala 1:500