
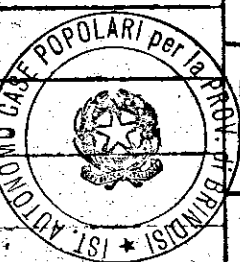
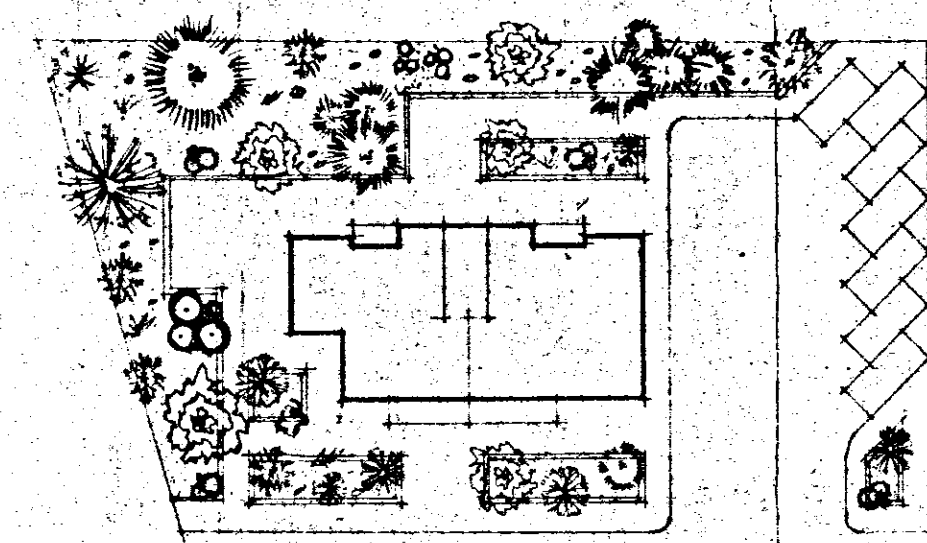


ISTITUTO AUTONOMO CASE POPOLARI-BRINDISI-

LEGGE 22-10-1971 N. 665 - ART. 55		CANALE C
COSTRUZIONE DI CASE POPOLARI IN ERCHIE		Scala 1:500
PLANIMETRIA GENERALE		
PROGRAMMA INTERVENTO N. 06/15/1		PROGETTAZIONE Uff. Tecn. I.A.C.P. BRINDISI
Aggiornamenti:		Data: 10 GIU. 1974
		IL DIRETTORE TECNICO Dott. Ing. Antonio LONGO
		TAV. N. 1

Alloggi N. 4 da vani 5 = vani N. 20
" " 4 " 6 = " 24
" " 4 " 7 = " 28
TOT. N. 8 N. 44

Esaminato dalla Commissione Edilizia
10 GIU. 1974 - SI APPROVA
ERCHIE 24 GIU. 1974
LA COMMISSIONE
ALTERNATIVE
Ing. COSSU LORENZO

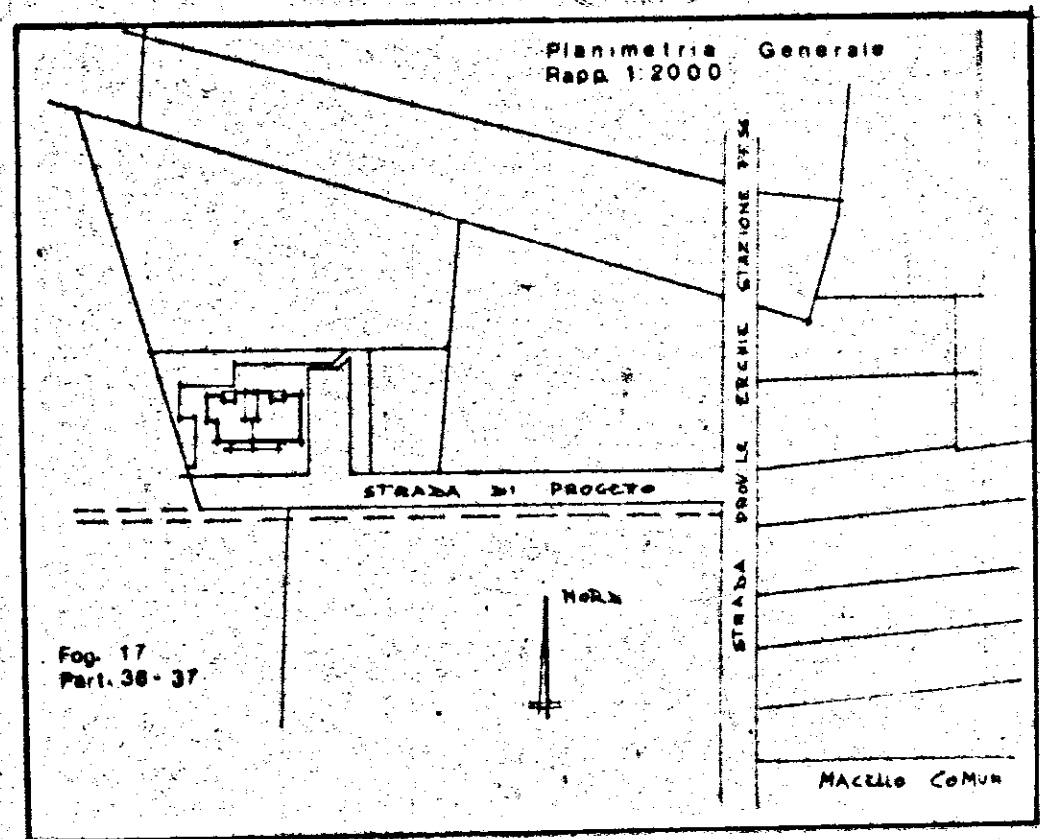

STRADA PROV. ERCHIE STAZIONE FS

MACELLO COMUNALE