

1

I.A.C.P. BRINDISI


- comune di mesagne -

legge 30-12-1960 n. 1676 - VI piano d'intervento edilizia sovvenzionata
per lavoratori agricoli dipendenti - p.l. n. 010/92/2, codice 1674010201 -
Progetto per la costruzione di 24 alloggi di cui 16 da 95 mq. e
8 da 45 mq.


dott. ing. L. budano
progettisti: dott. arch. p. incalza
dott. ing. v. valentini

tav. 6 piante arredo cellule tipo "b" rapp. 1:50
data

piano terra

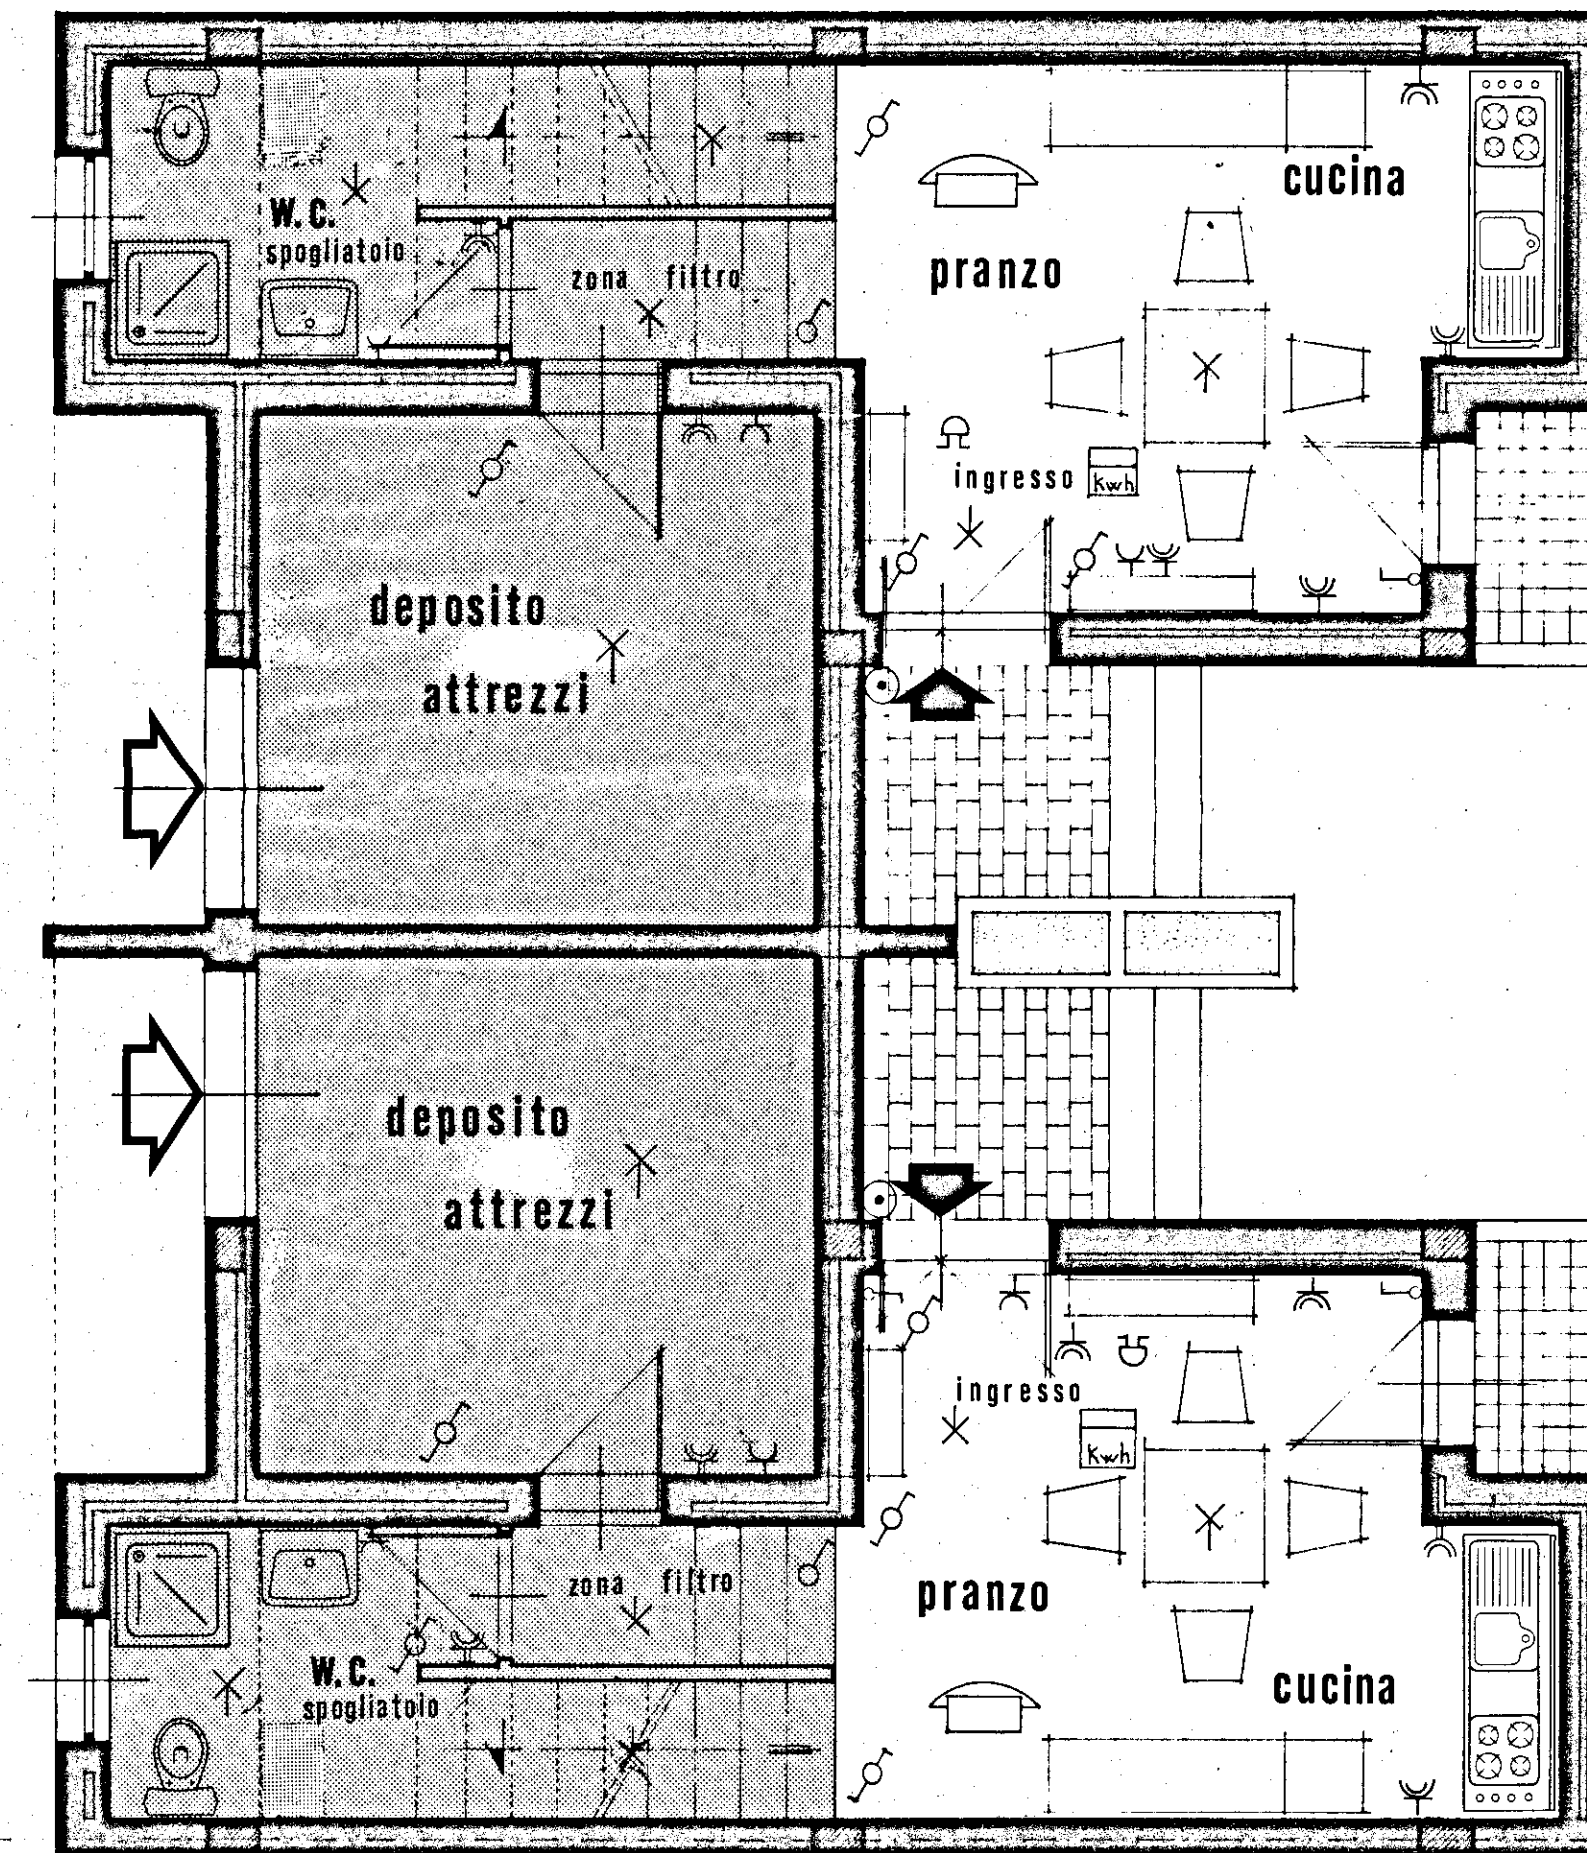

primo piano

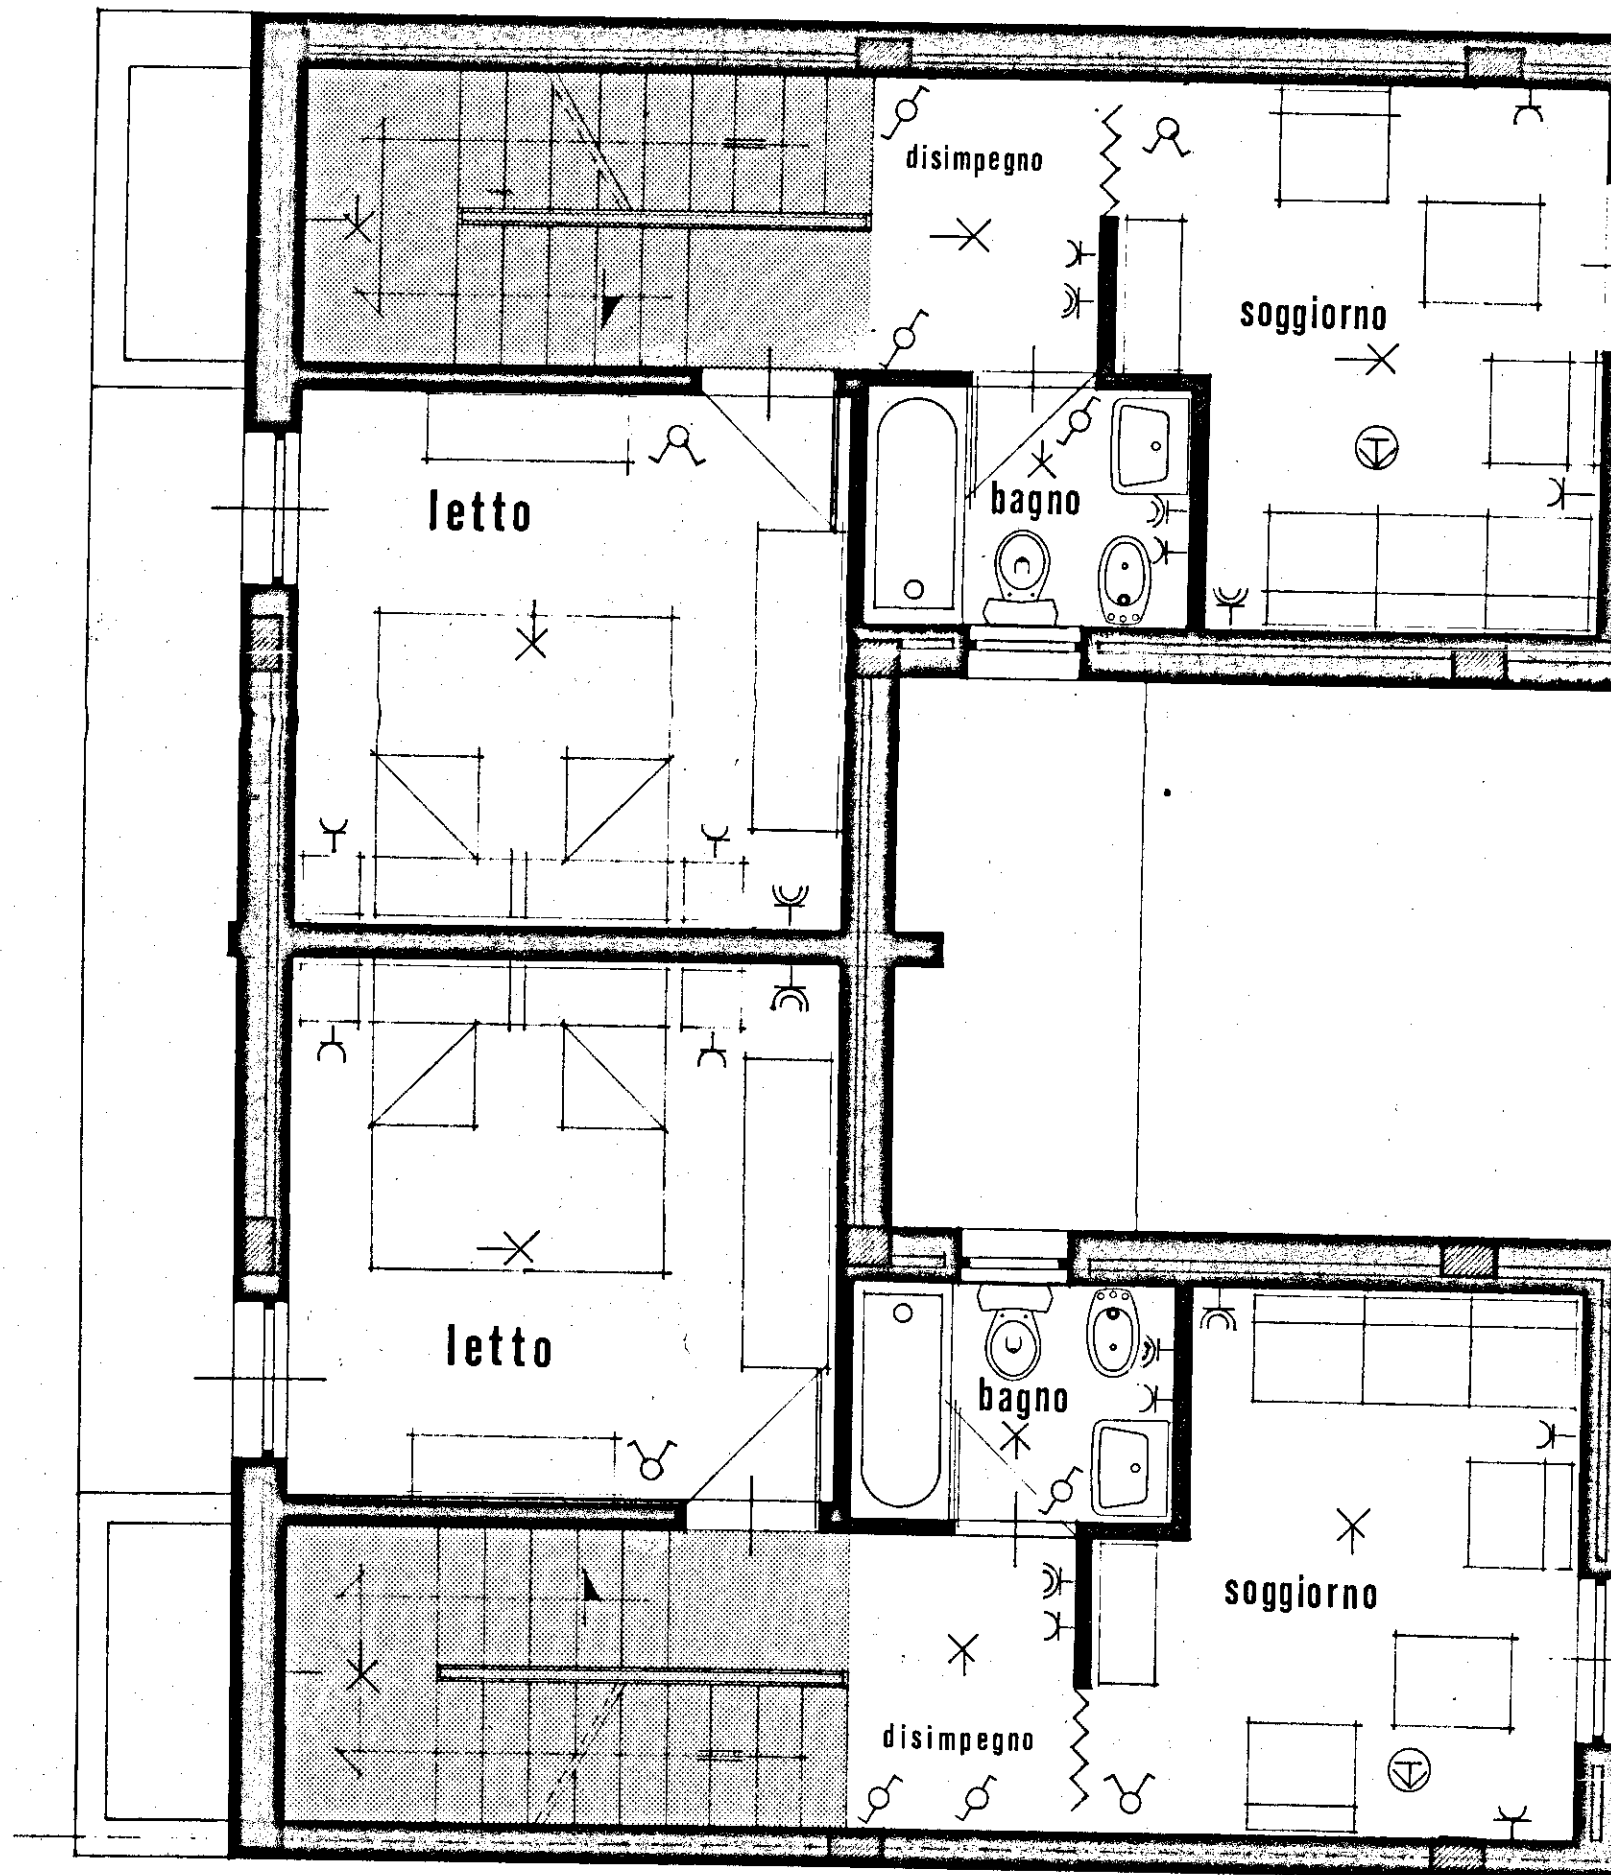

lastrici solari

