


CASE PER PROFUGHI IN BRINDISI SULLA VIA APPIA

PALAZZINA B

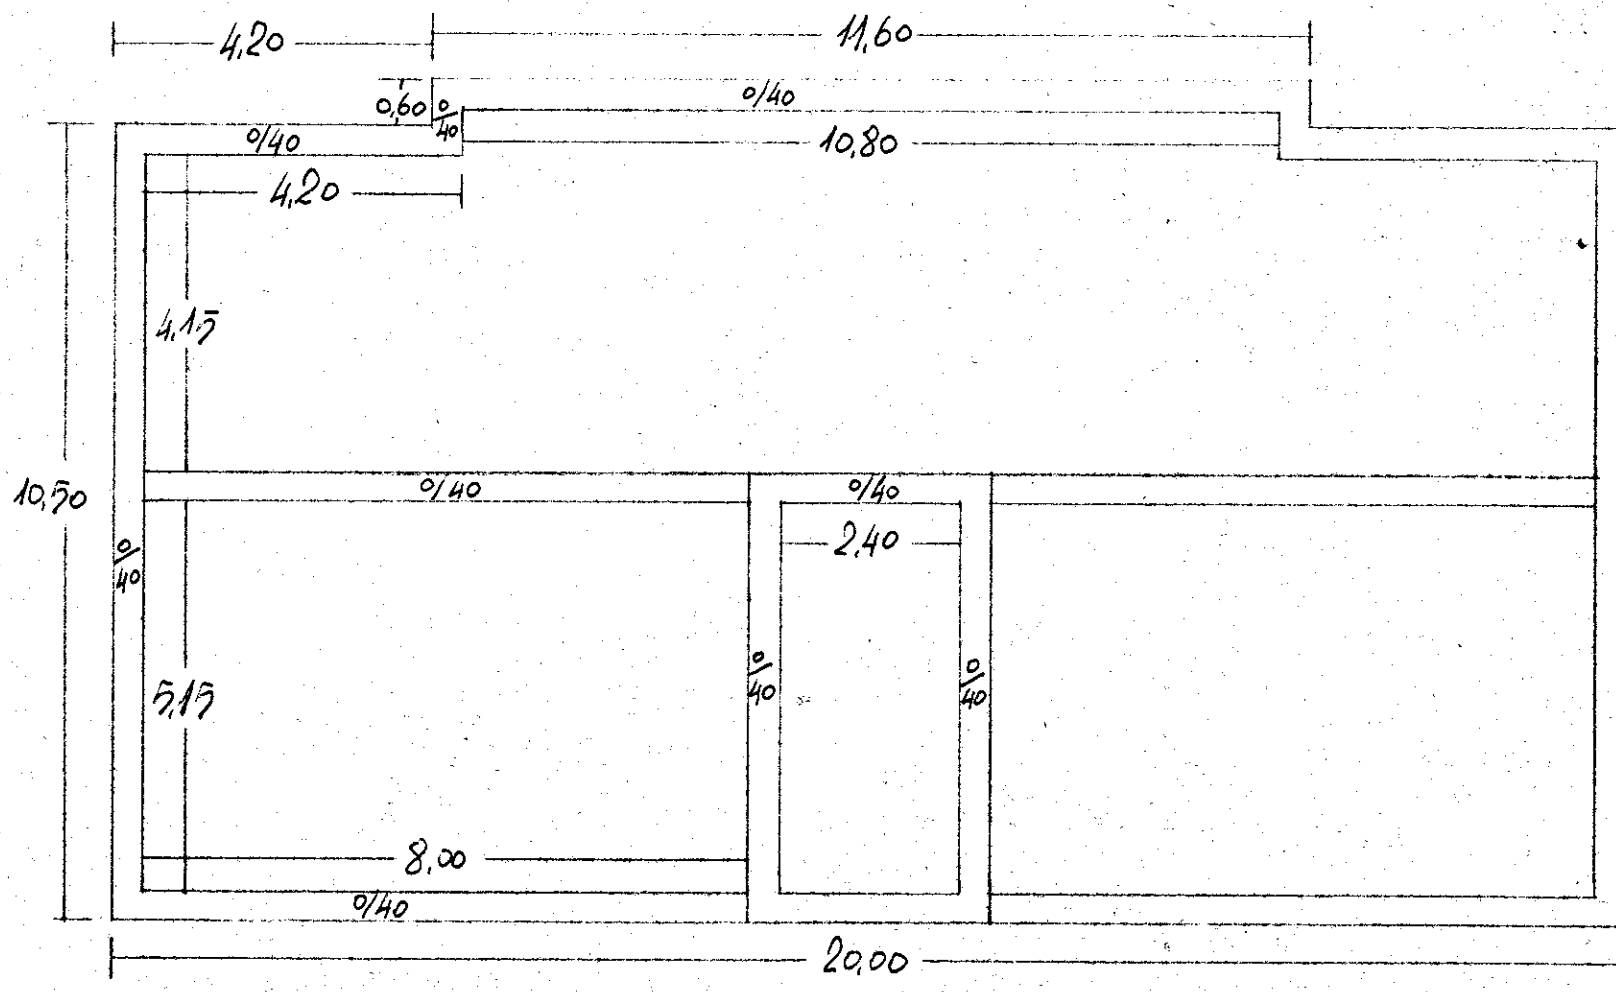

PIANTA TERRAZZA

IL DIRETTORE DEI LAVORI

[Signature]

L'IMPRESA

[Signature]