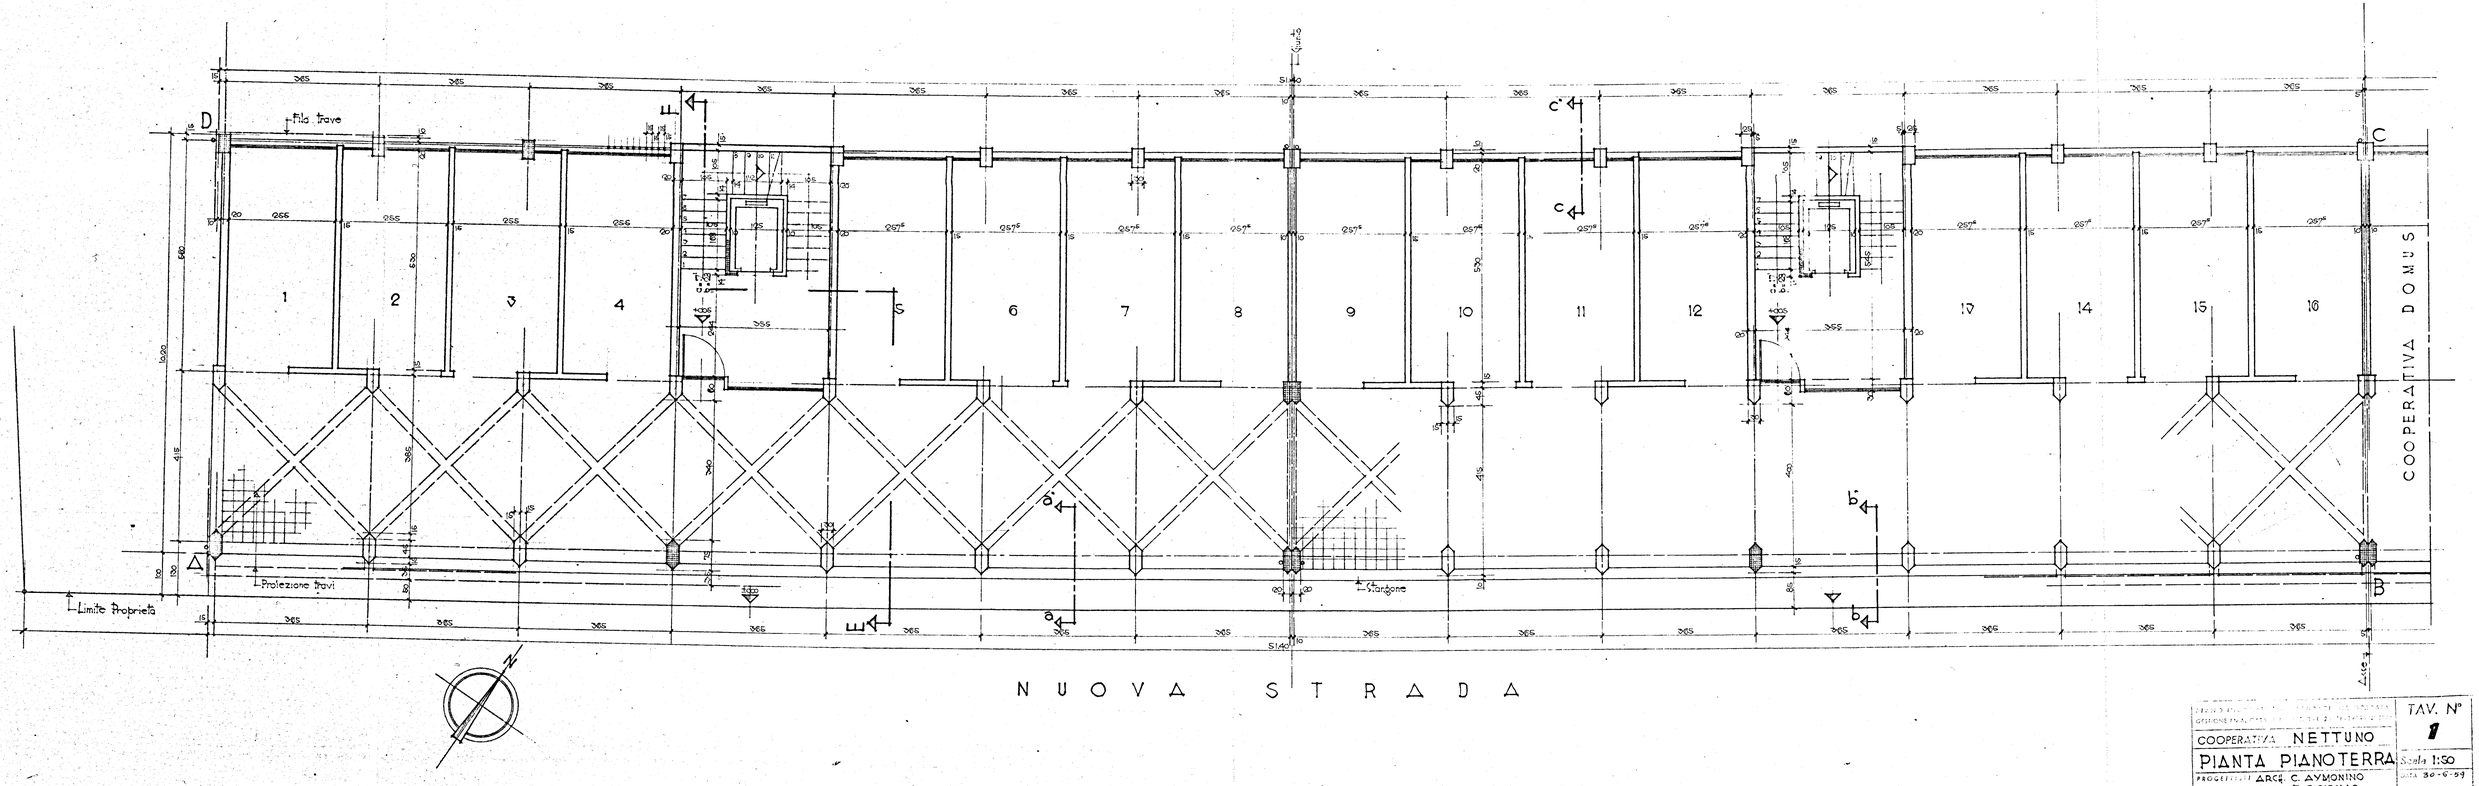

COOPERATIVA NETTUNO	TAV. N° 1
PIANTA PIANOTERRA	Scala 1:50
PROGETTISTI ARCH. C. AVMONINO ING. E. CICIRILLO ING. G. MARASCO	data 30-6-59