


SCALE 1:50

VARIANTE DI CUI AL VOTO N°45 DEL 3-9-1958 DEL C.T.A

1/2 Pianta Fondazioni

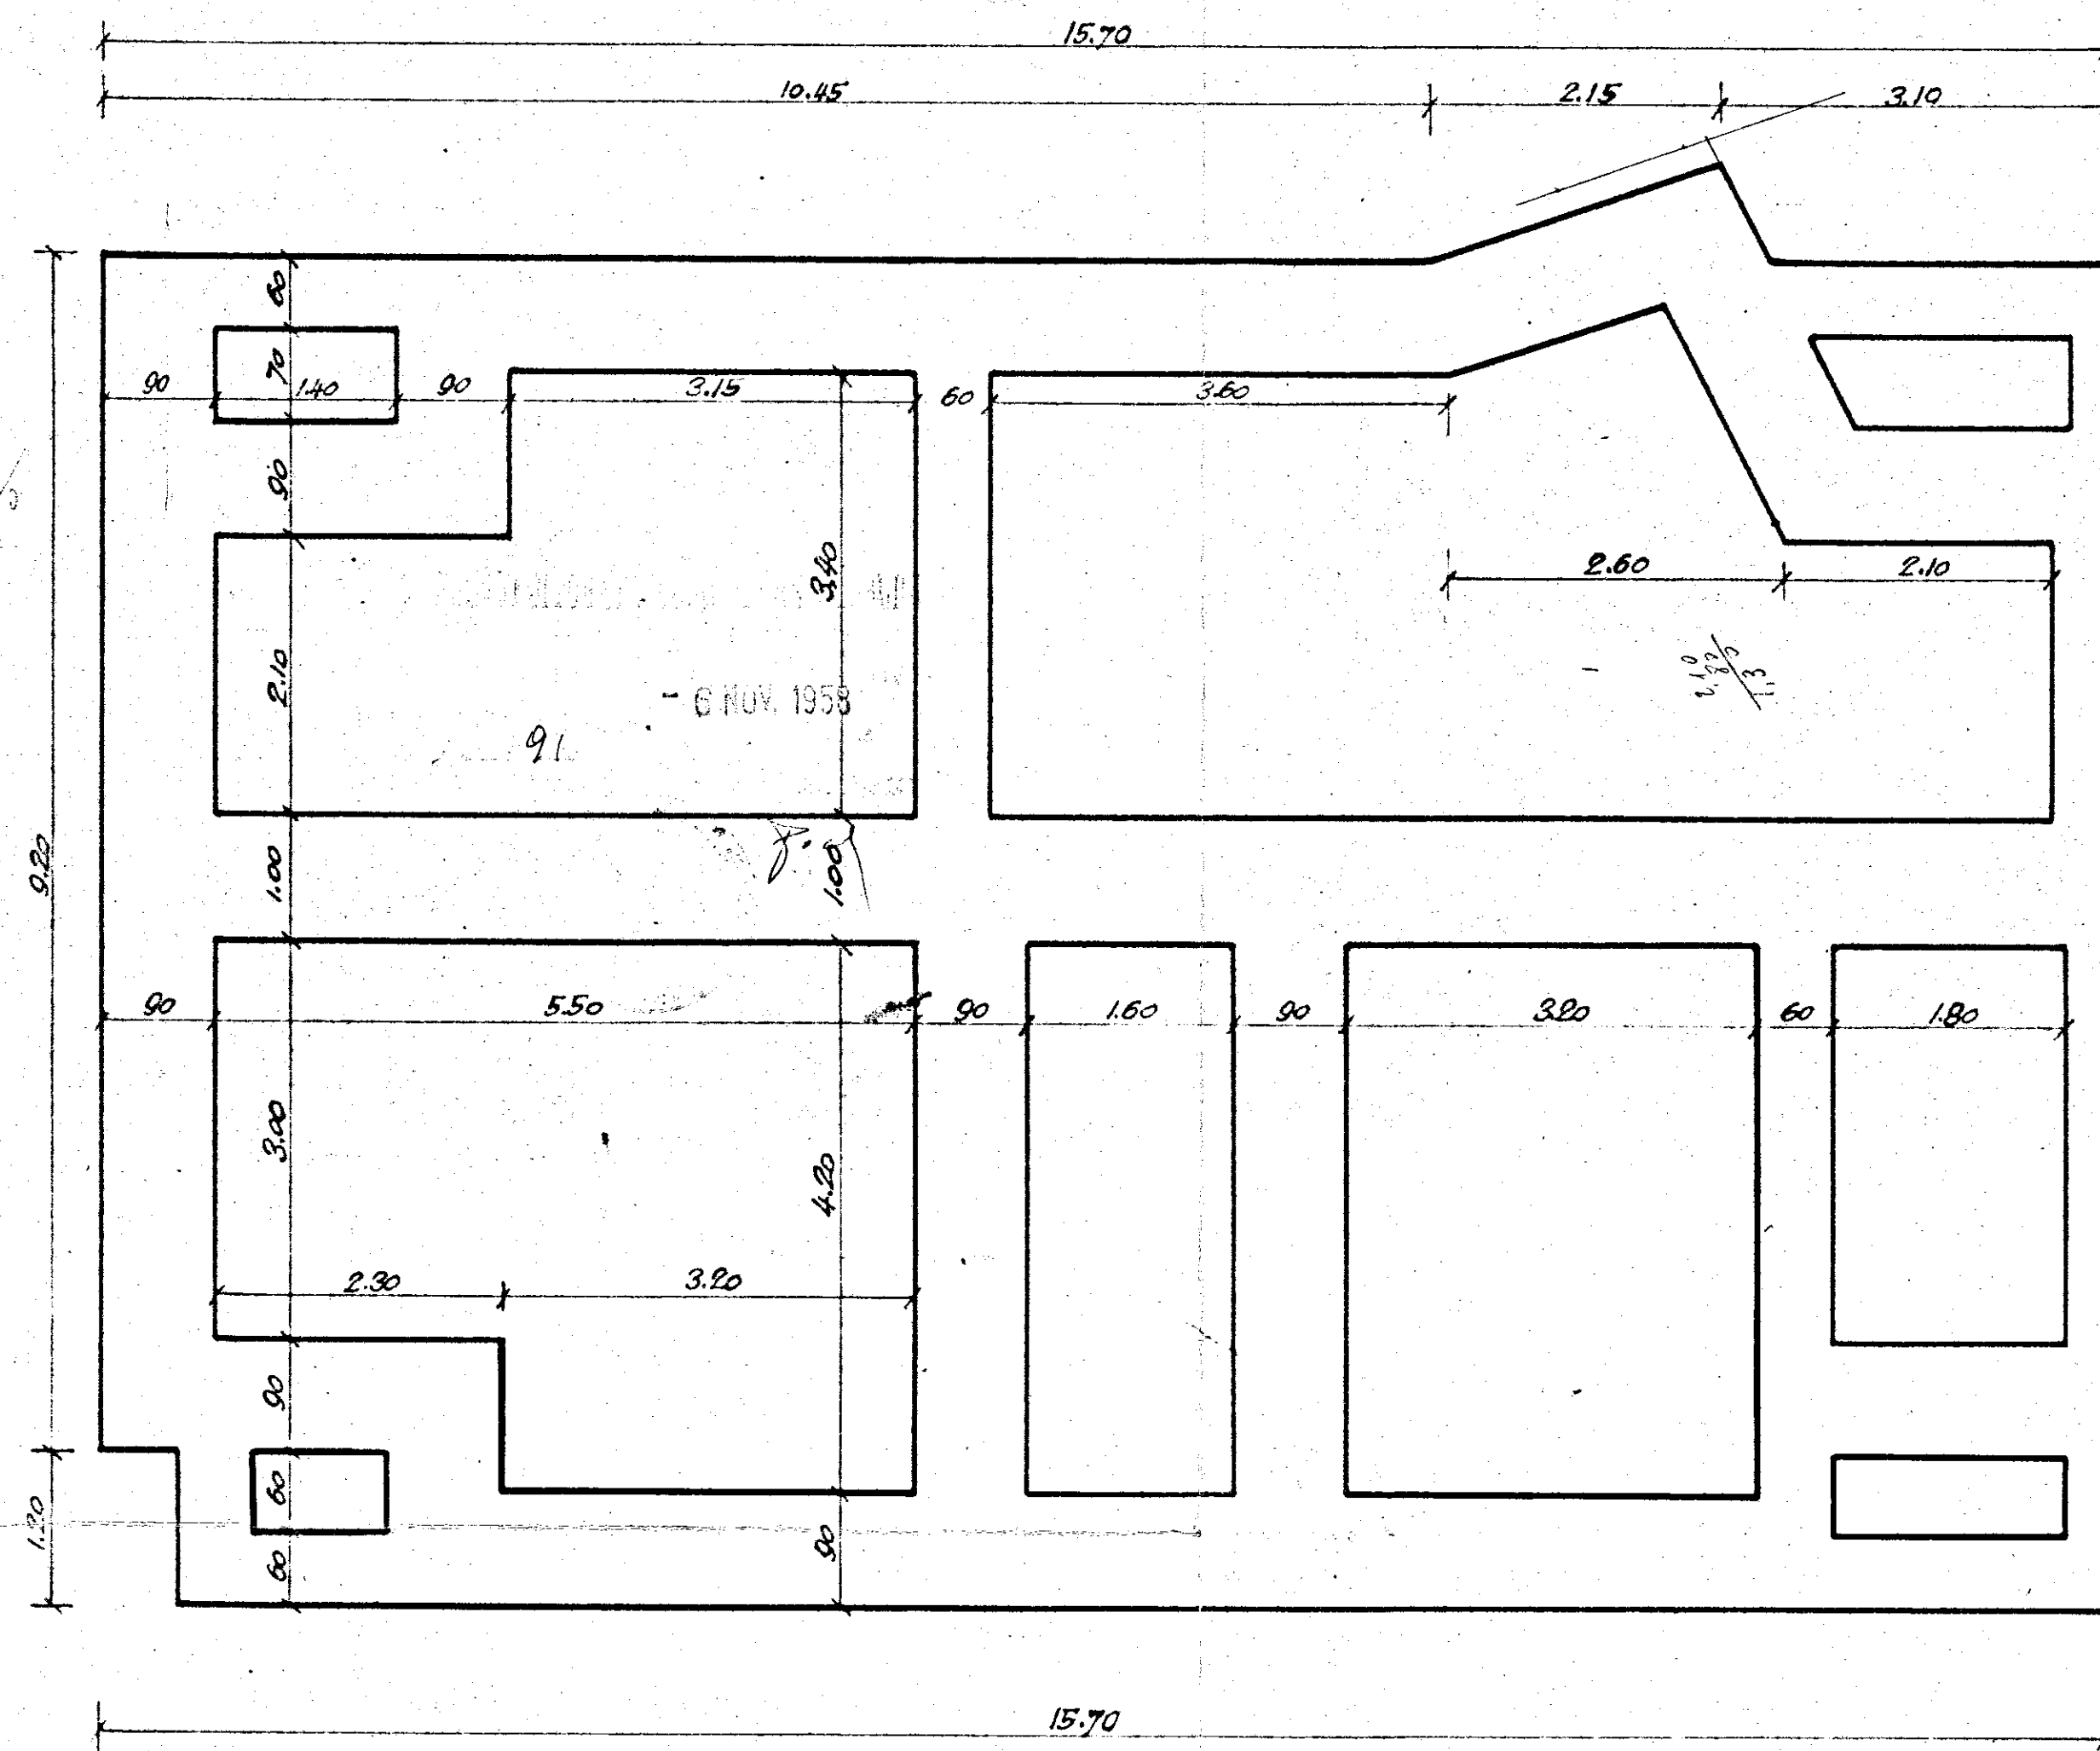

1/2 PLANTA SCANTINATO

