

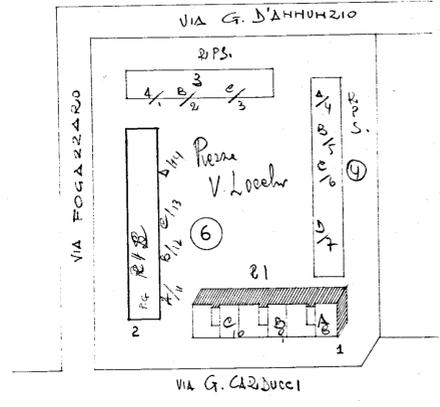



A 36	C. E. P. BRINDISI	
	QUARTIERE COORDINATO RIONE "PARADISO"	
	I.A.C.P. (640)	PROGETTO ESECUTIVO DIS. 93-94
	LOTTO N° 6	PIANTA FONDAZIONE E PIANA PIANO RIALZATO RAPP. 1:100
EDIFICIO 1	GRUPPO ARCH. AMENDOLA - ROMA	10-4-1958

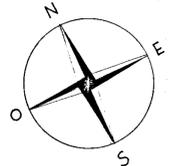

PROGETTISTI:
 ARCH. GIUSEPPE AMENDOLA *Amendola*
 MARIA TERESA SARNO *Maria Teresa Sarno*
 CECILIA VARETTI *Cecilia Varetti*
 LUIGI CREMONA *Luigi Cremona*
 ALDO VILLANI *Aldo Villani*

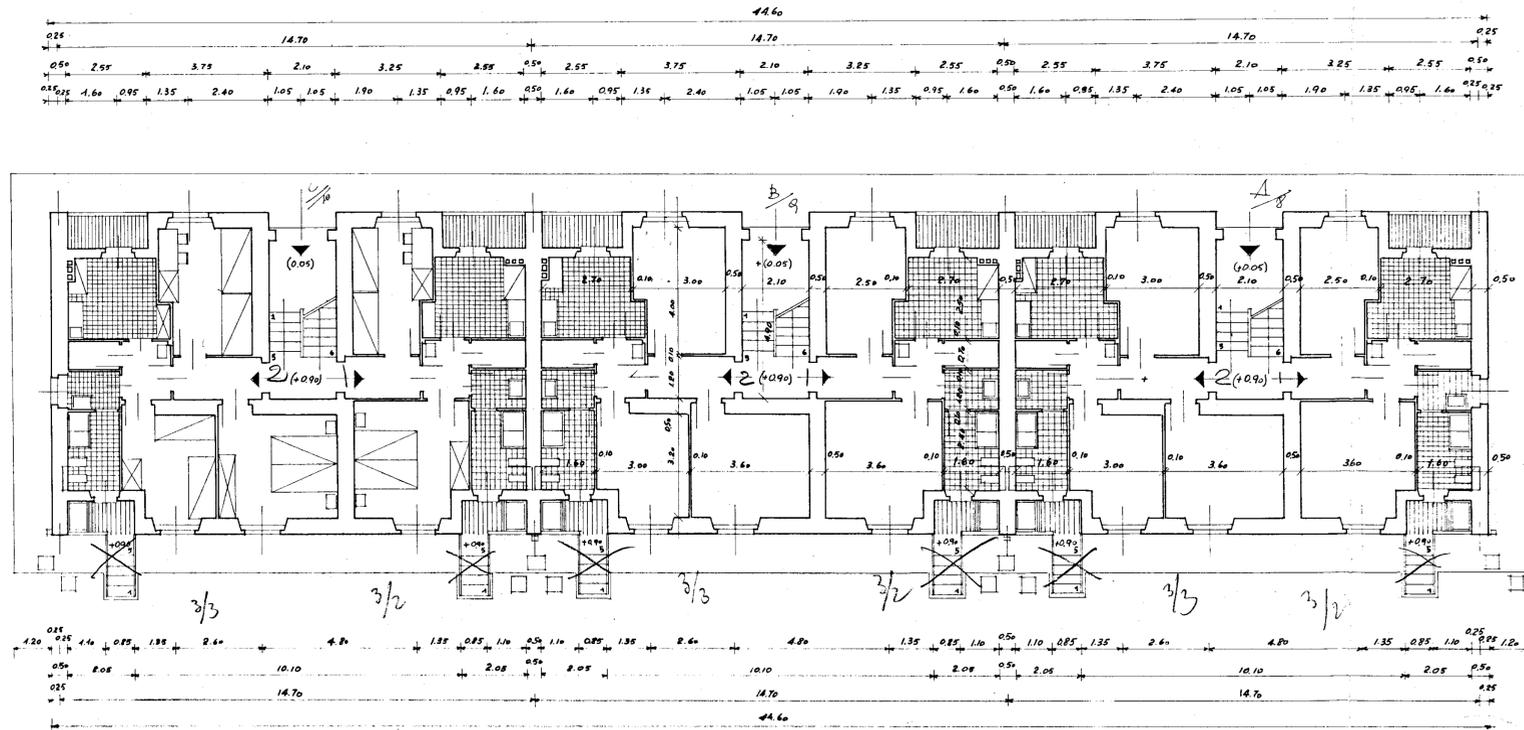

DIS. N° 93
PIANTA PIANO RIALZATO

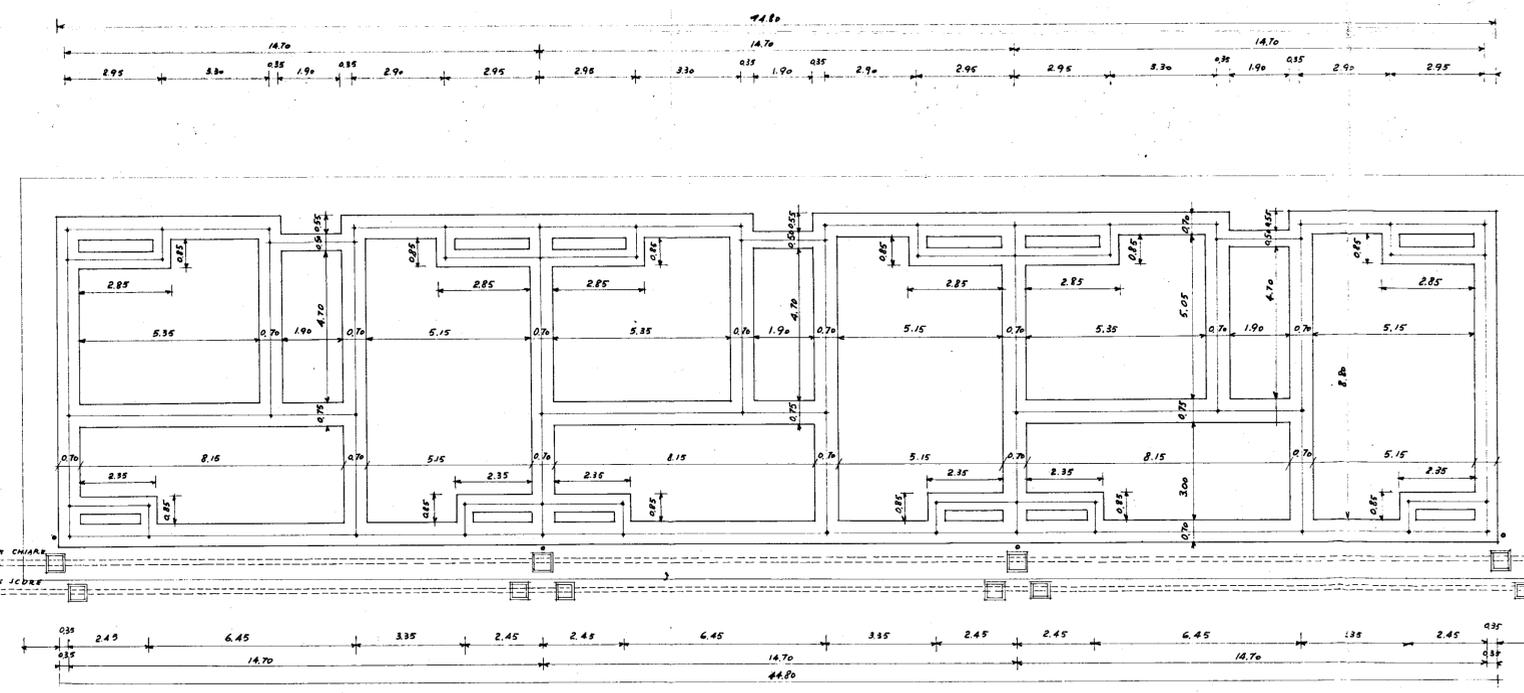

DIS. N° 94
PIANTA FONDAZIONE