IMPRESA CORRADO, BRINDISI, CORSO ROMA 101

INTERVENTO 567

QUARTIERE S. ELIA BRINDISI

EDIFICIO TIPO 1D

CARPENTERIA PIANO TIPO

Disegni in scala 1:50
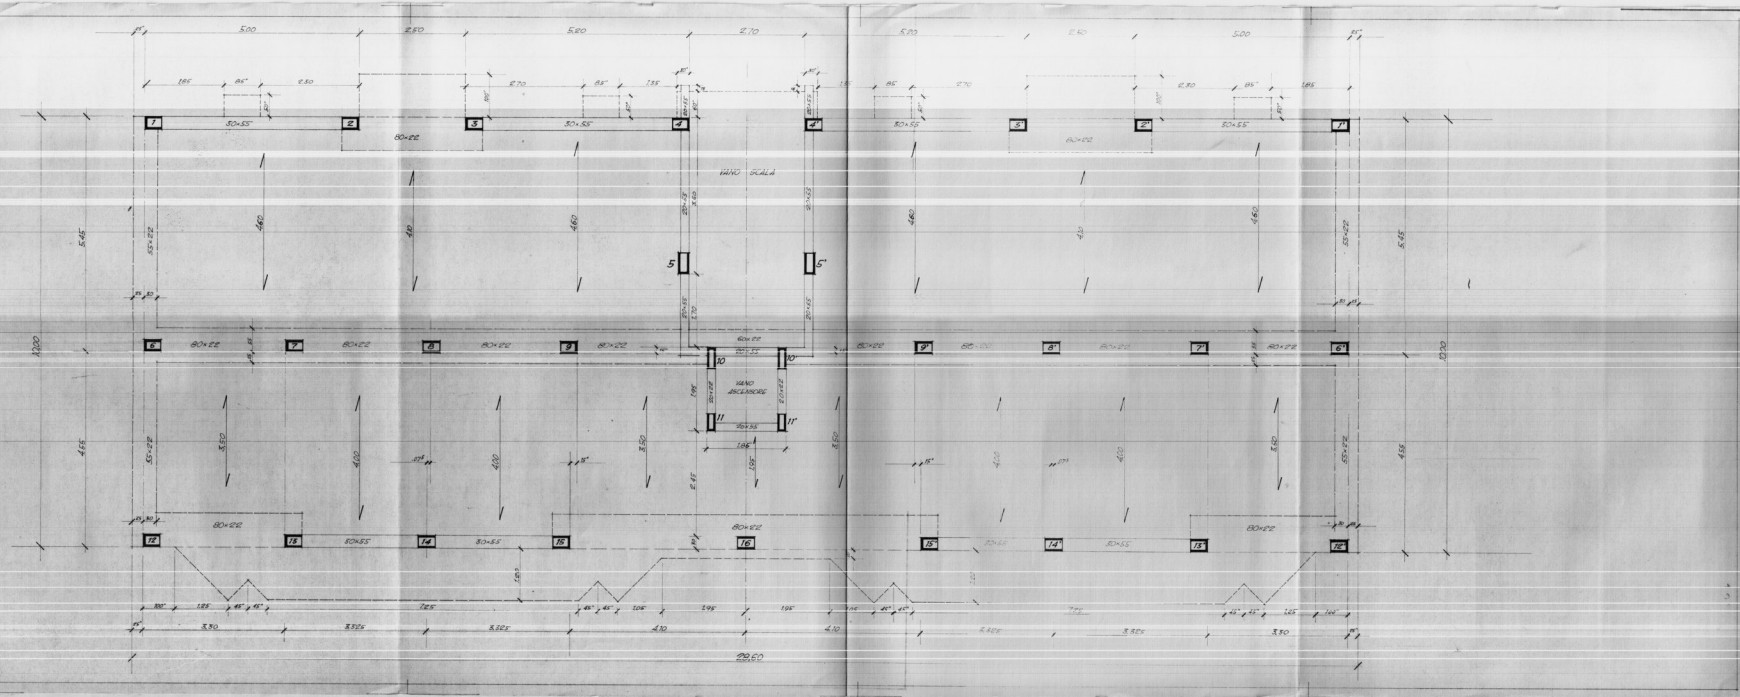
Brindisi, Febbraio 1959