CASE PER LAVORATORI IN BRINDISI - 3° LOTTO CEP - CANT. 13336

PIANTA: RETE FOGNANTE ESTERNA - Scavo e Tubazione
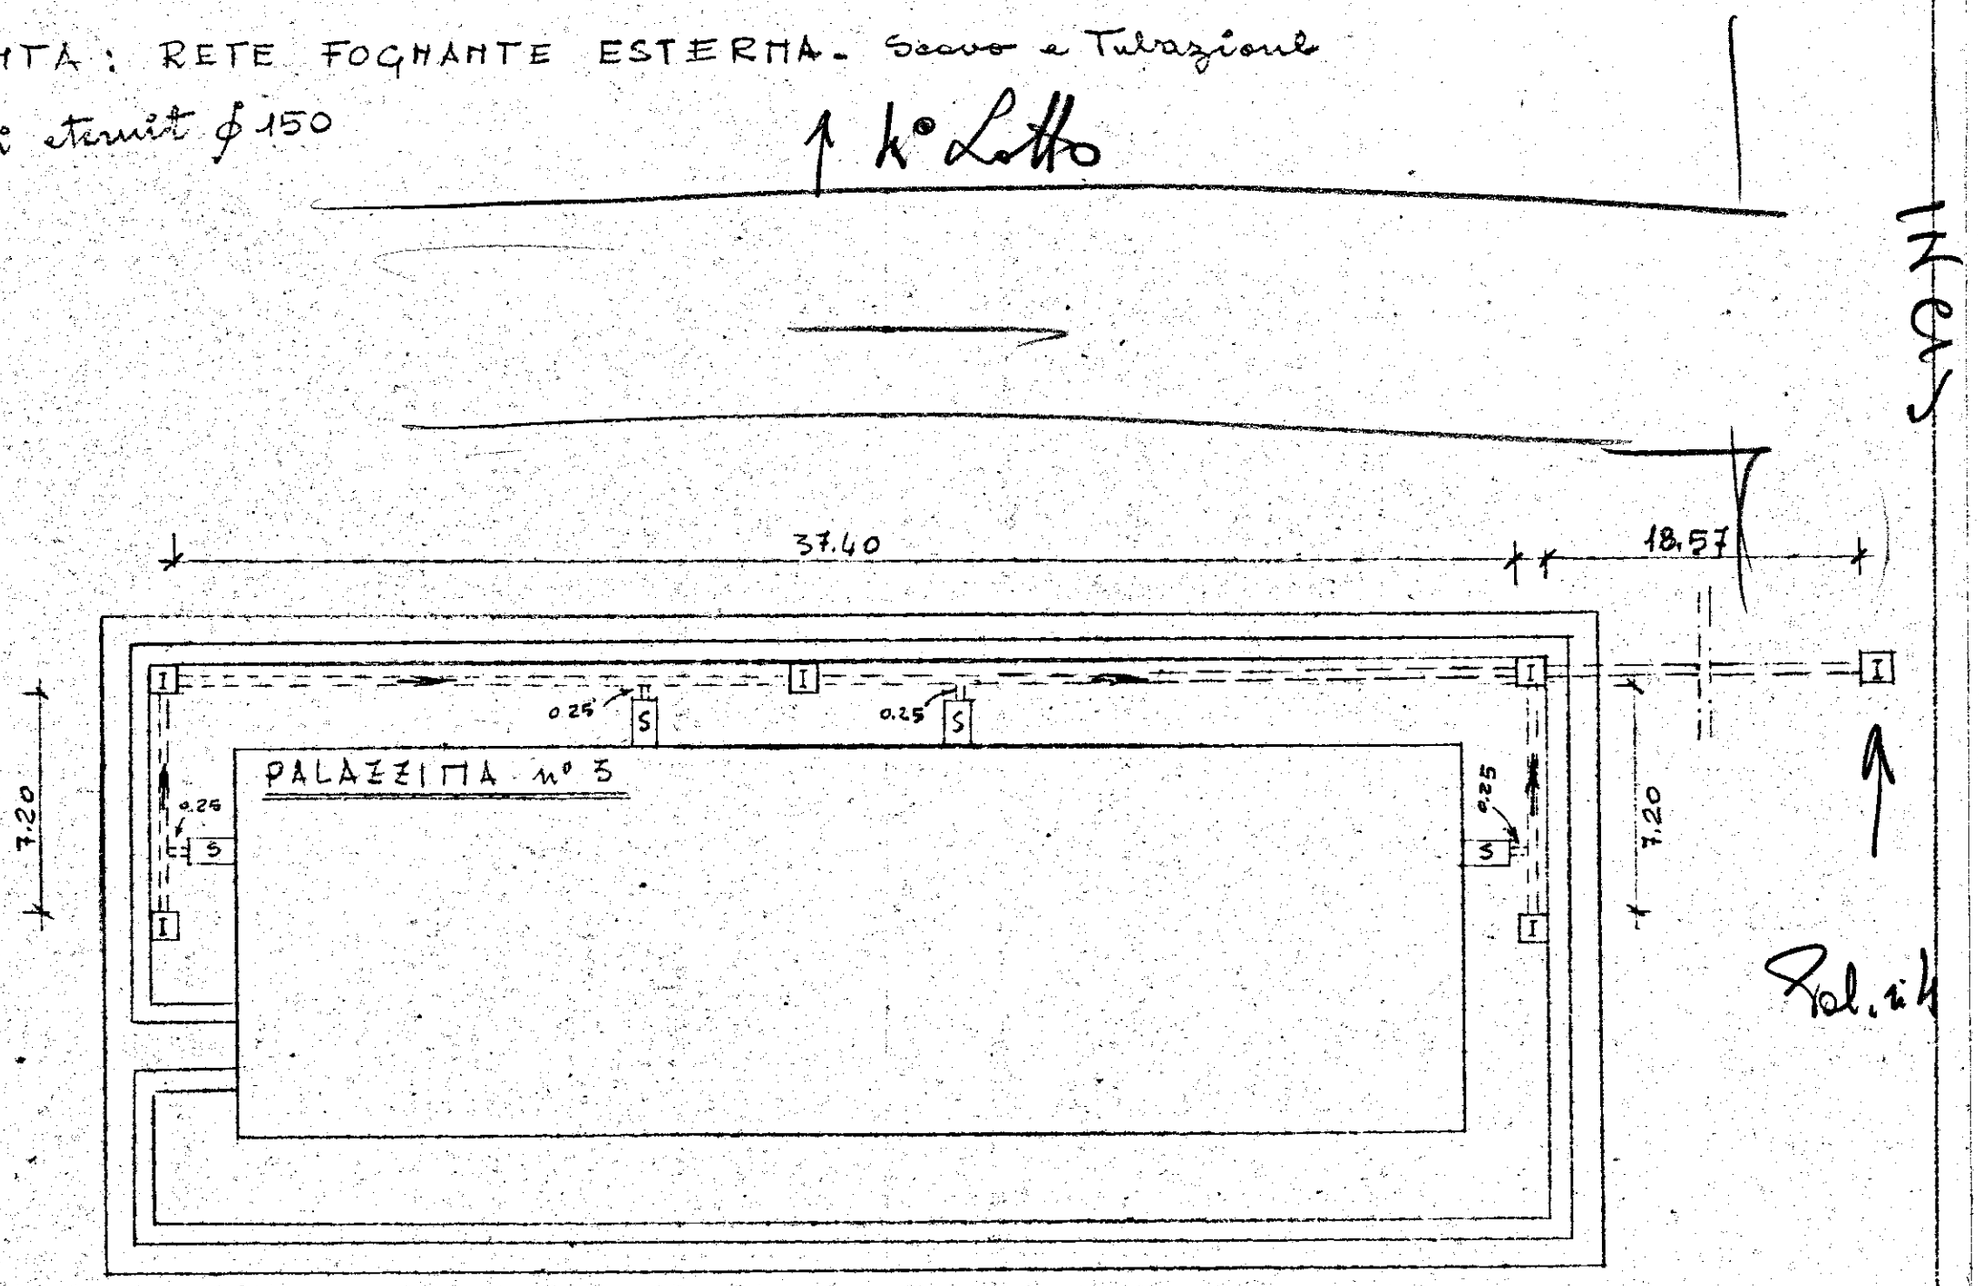
- tubi eternit ϕ 150