




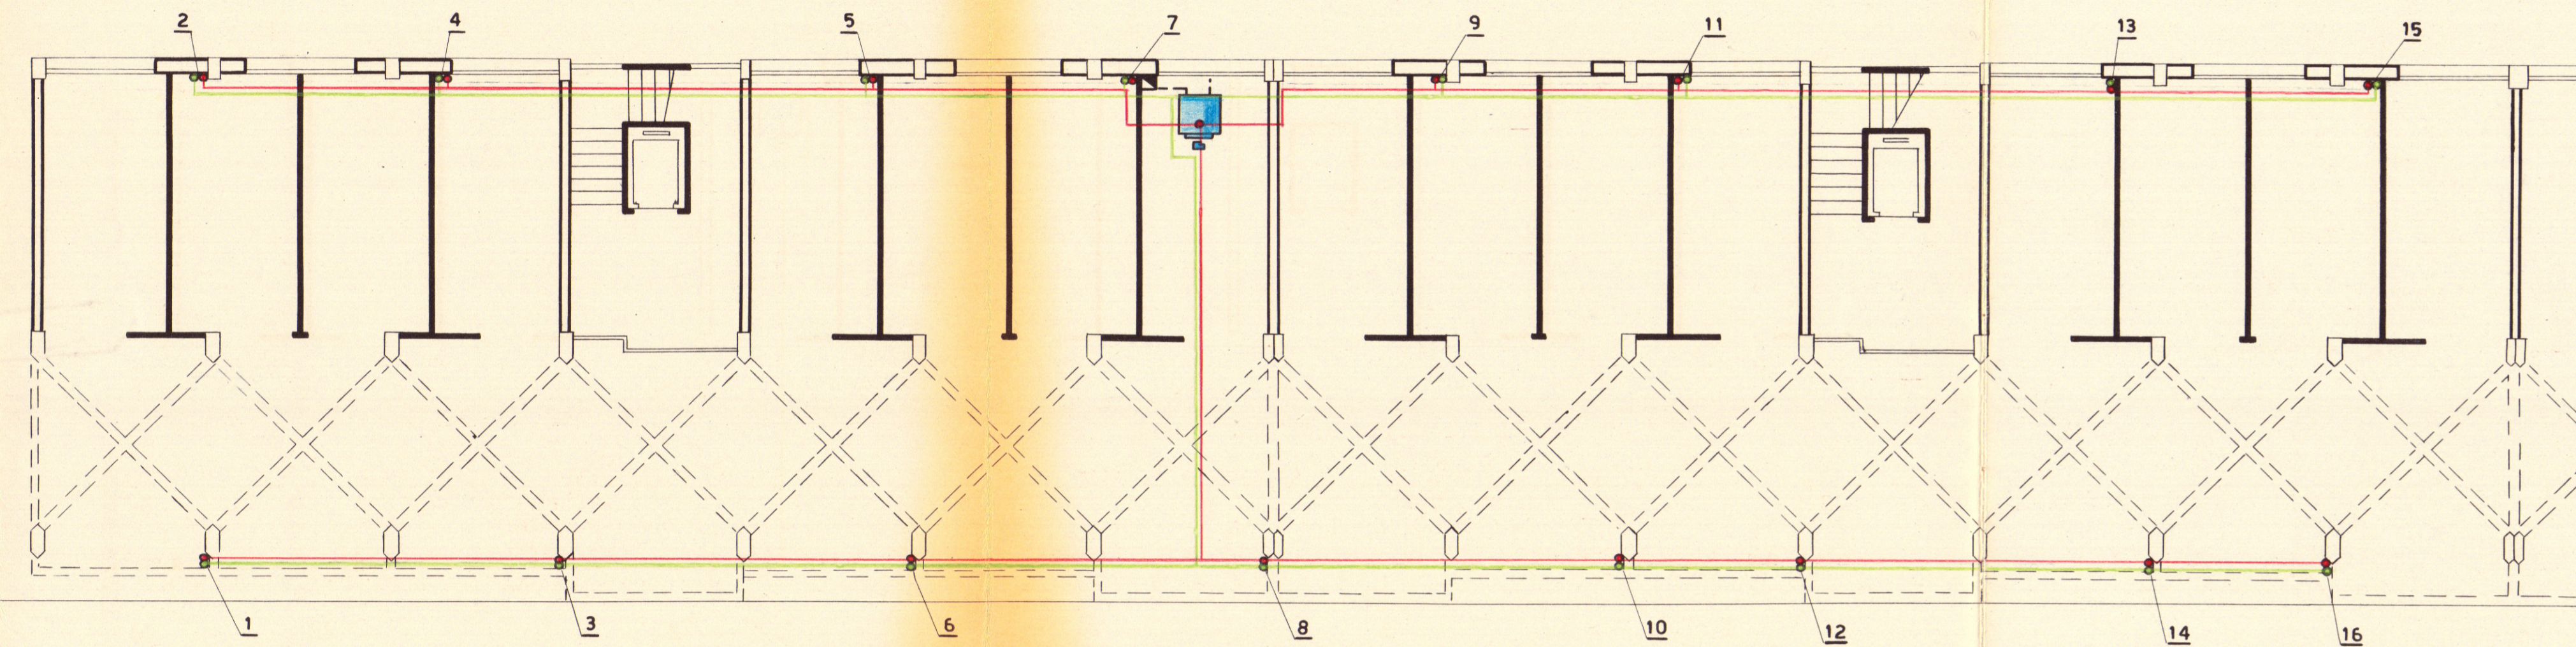

PIANO TERRA

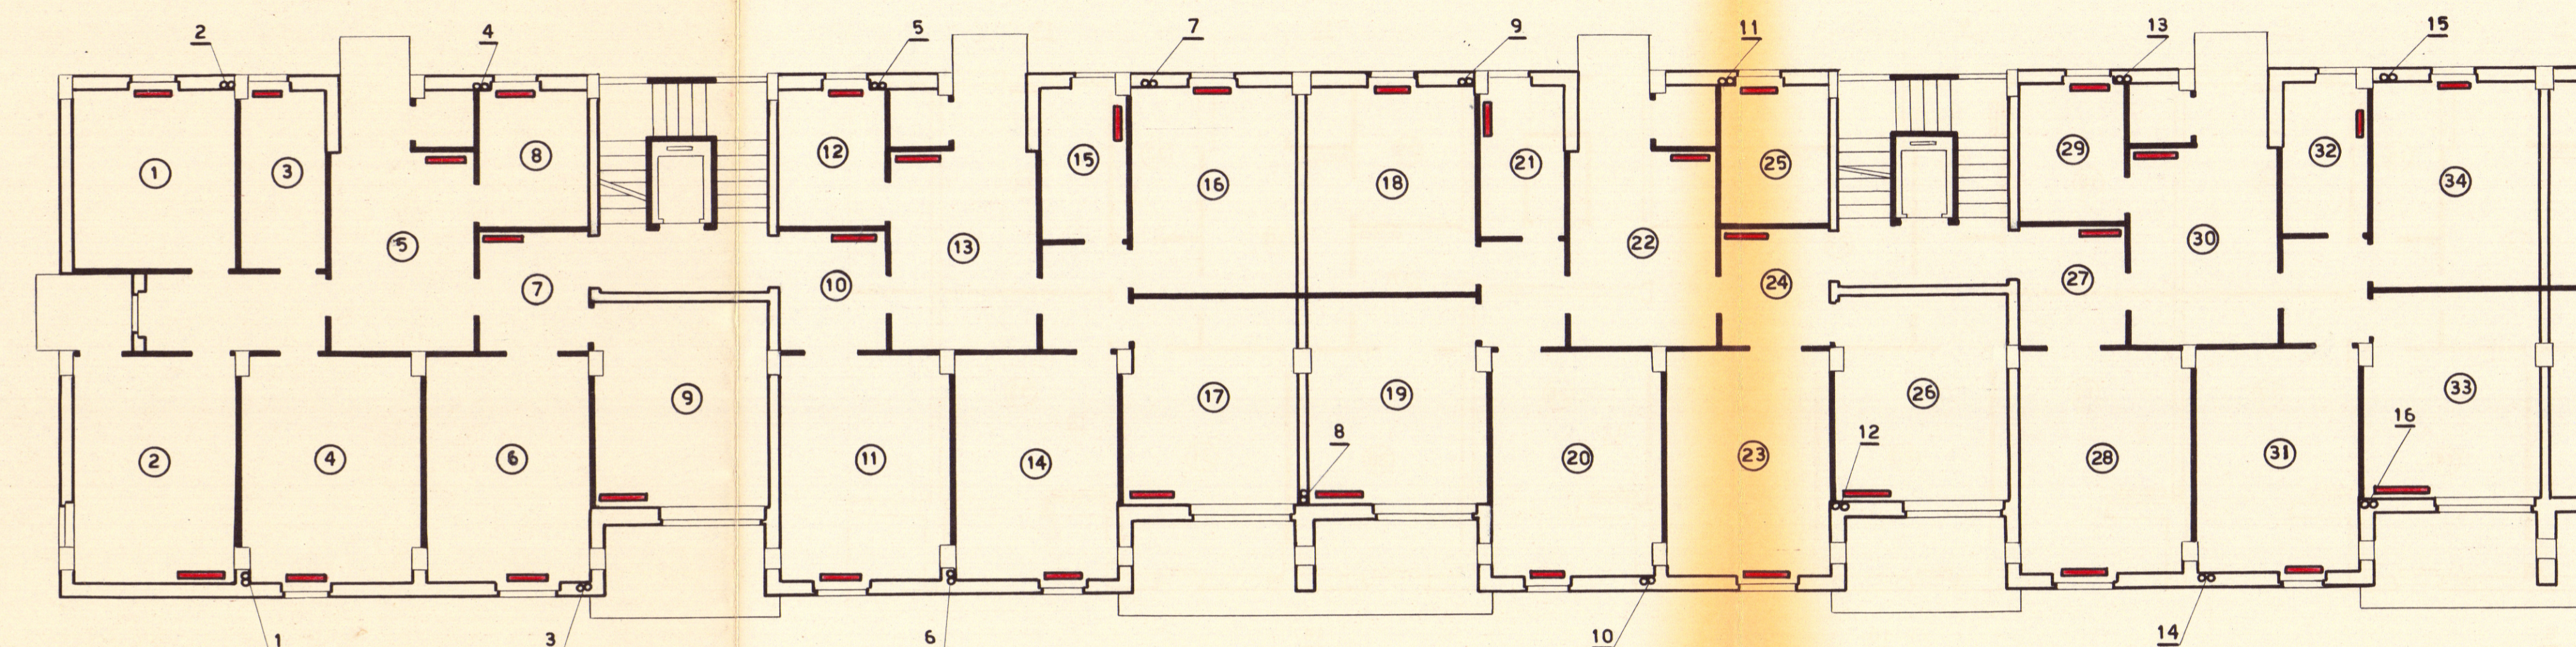

PIANO TIPO

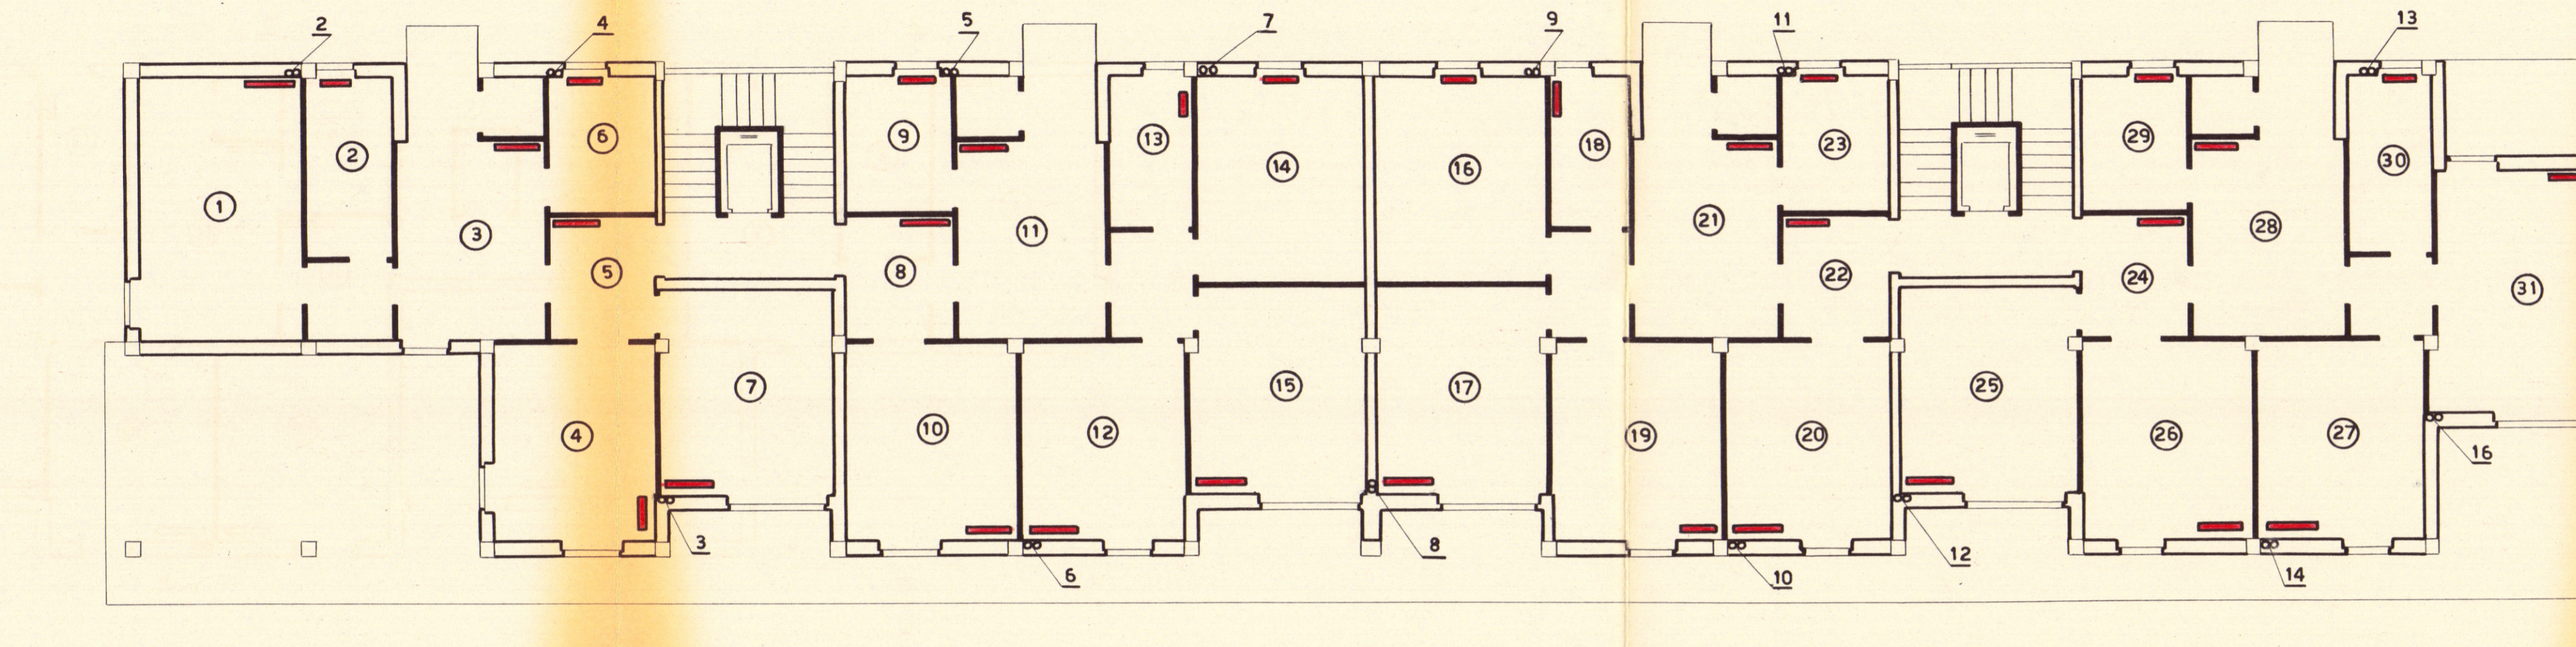

PIANO ATTICO

COOP. "NETTUNO"
 IN BRINDISI
 IMPIANTO RISCALDAMENTO
 # = 1:100

Ditta AGOSTINO GAMBA
 NAPOLI - Corso Umberto I° 179 - Tel. 323674
 BARI - Via Cardassi, 66 - Tel. 14650

Disegno	PROGETTO N° 4395	Sigla: BR
N°	PREVENTIVO N° 5488	Data
OGGETTO: IMPIANTO DI RISCALDAMENTO		
Disegnato: G. M.	Progettista: M. G.	Visato: