


BRINDISI COMMENDA OVEST

GRUPPO GATTI


C2

5 OTT. 1957

L'INGEGNERE CAPO
[Signature]

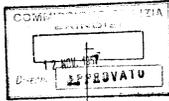

IL SINDACO
(Cav. Uff. Reg. - 110 Foto)

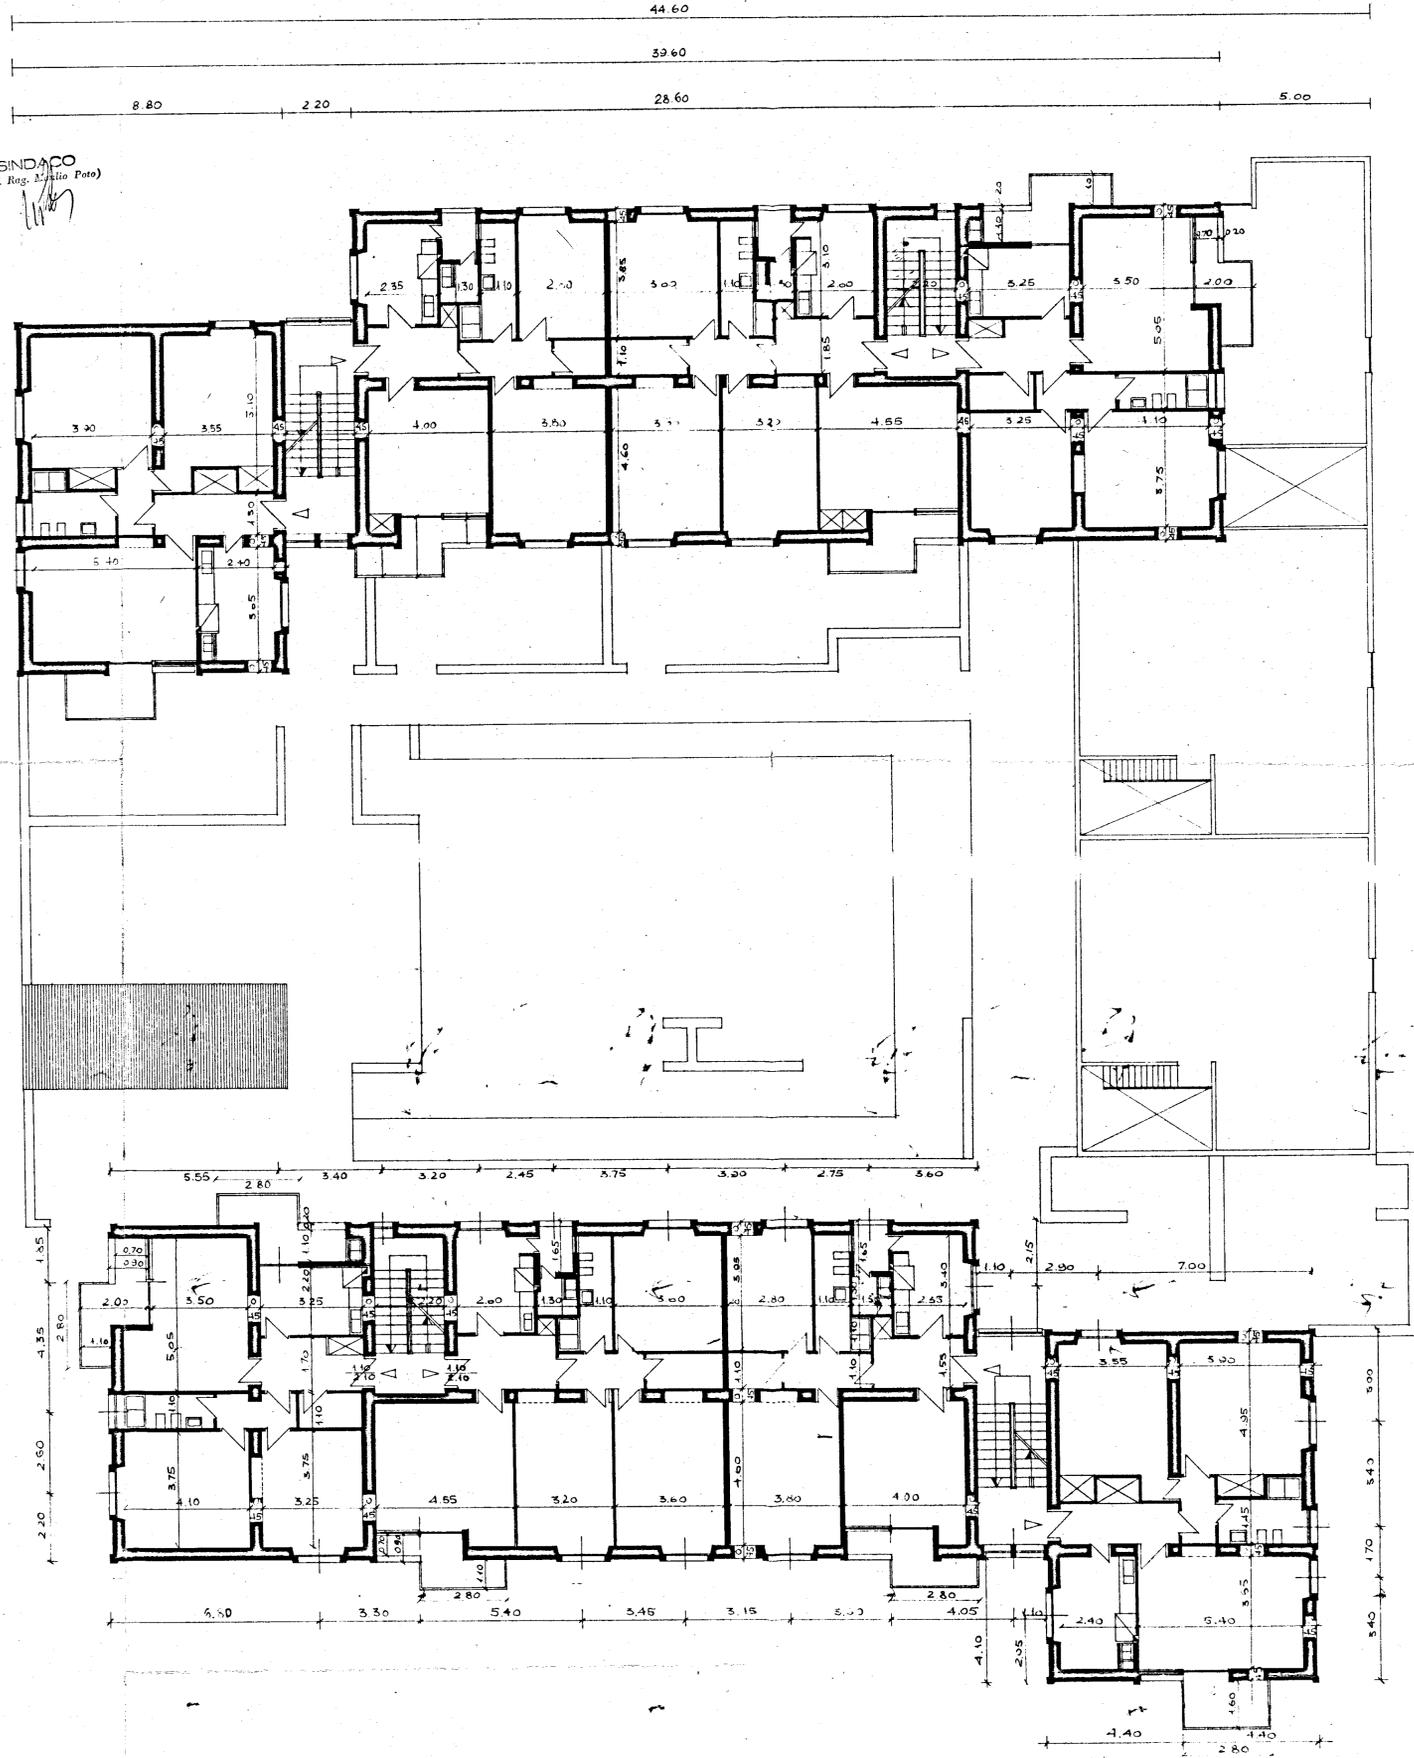

PIANTA PIANO TIPO 1:100