

IL COORDINATORE
DEL SERVIZIO TECNICO
(Dott. Arch. Pietro CRESTA)

Parere favorevole alle condizioni
di cui alla nota n. 719/10607
del 10 maggio 1982



IL COMANDANTE PROVINCIALE
(Dott. Ing. Francesco ARDITO)

ISTITUTO AUTONOMO CASE POPOLARI - BR

legge 5 agosto 1978 n. 457

programma esecutivo

intervento n. 015/81/1

progetto per la realizzazione di n.2 edifici residenziali
in s. paolozio s.no br.

alloggi n.20 (10 da mq.45 e 10 da mq.95)


variante di ubicazione
planimetria generale

ufficio progettazione
i.a.c.p. brindisi


scala: 1:2000 1:500

data:

tav. 1

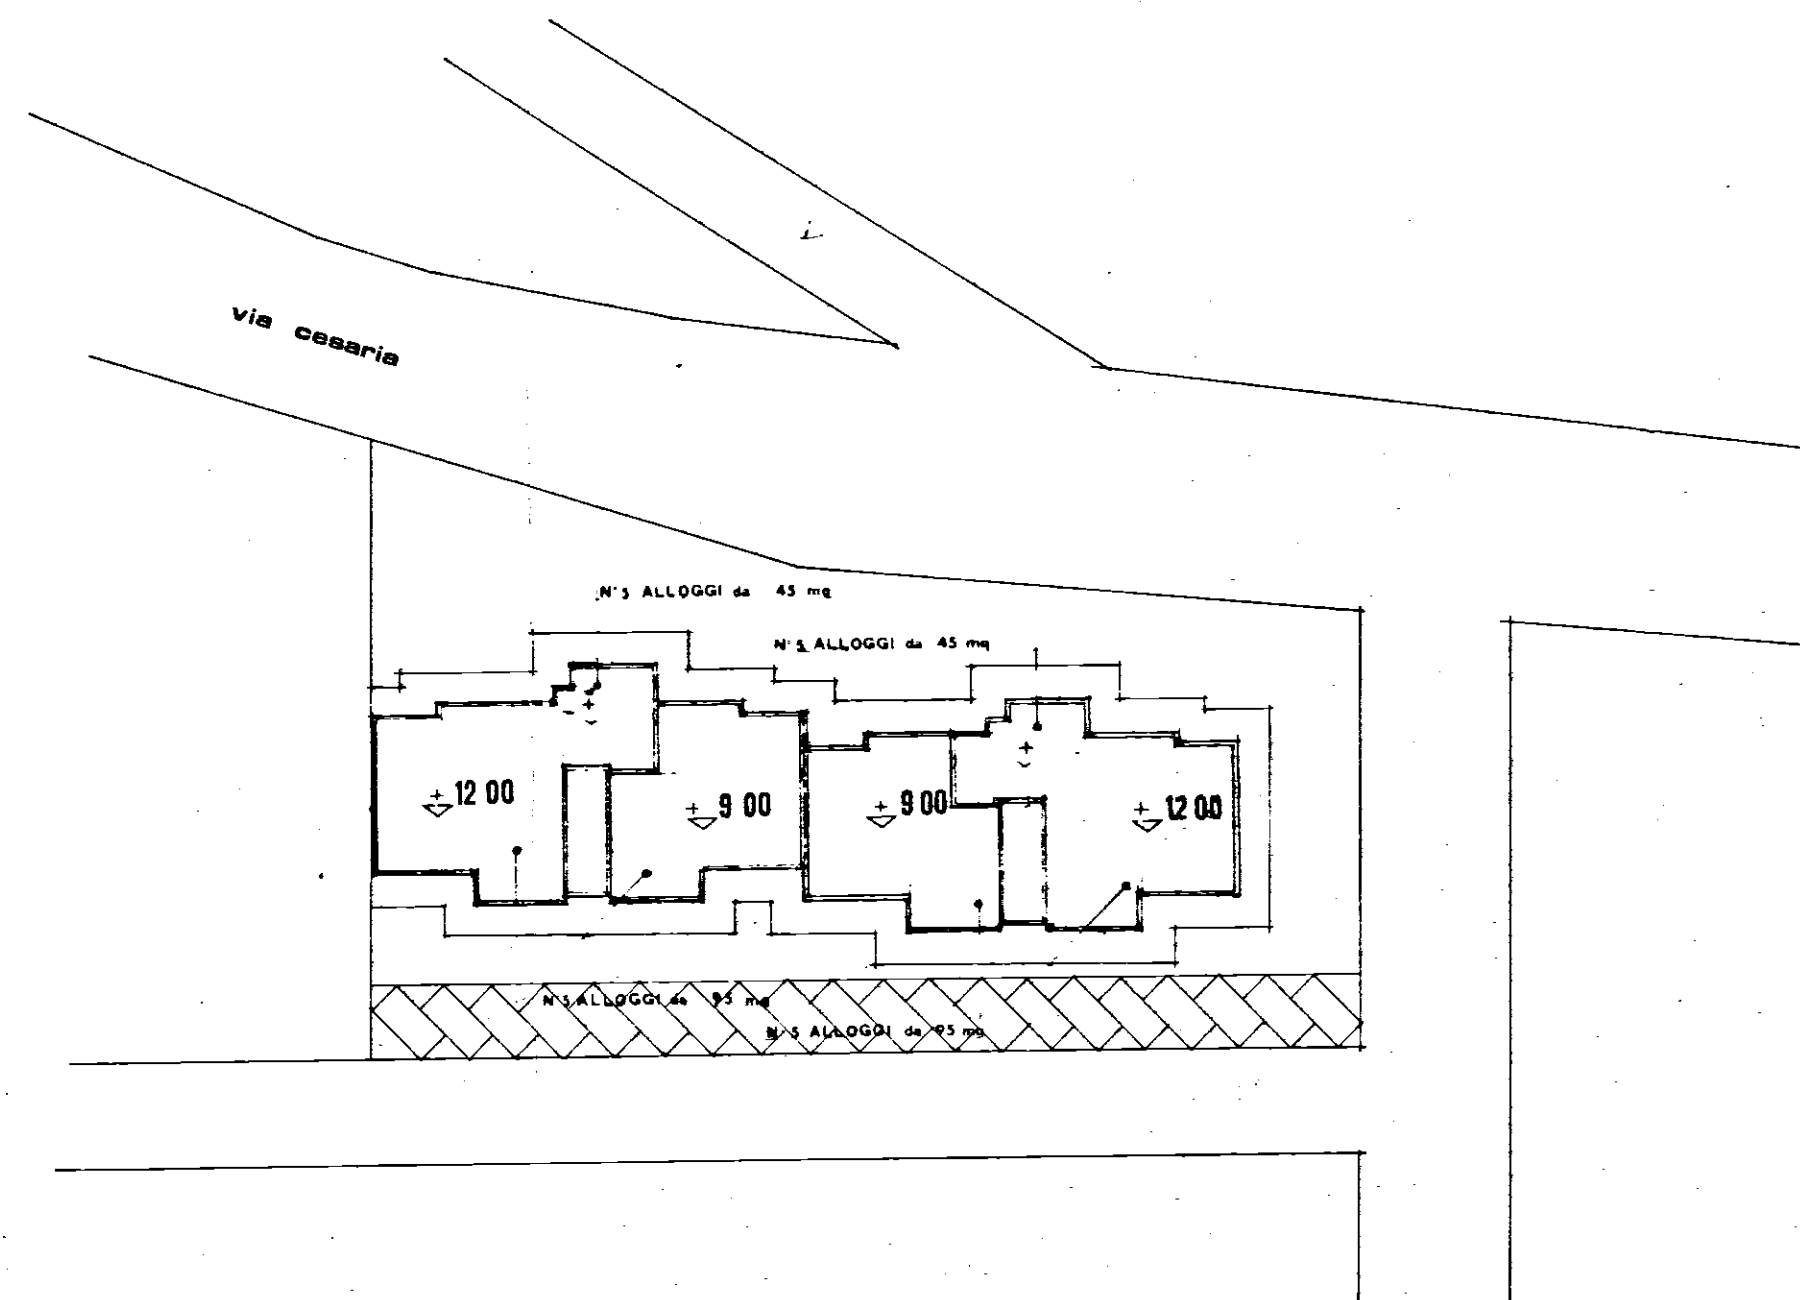

ubicazione del lotto

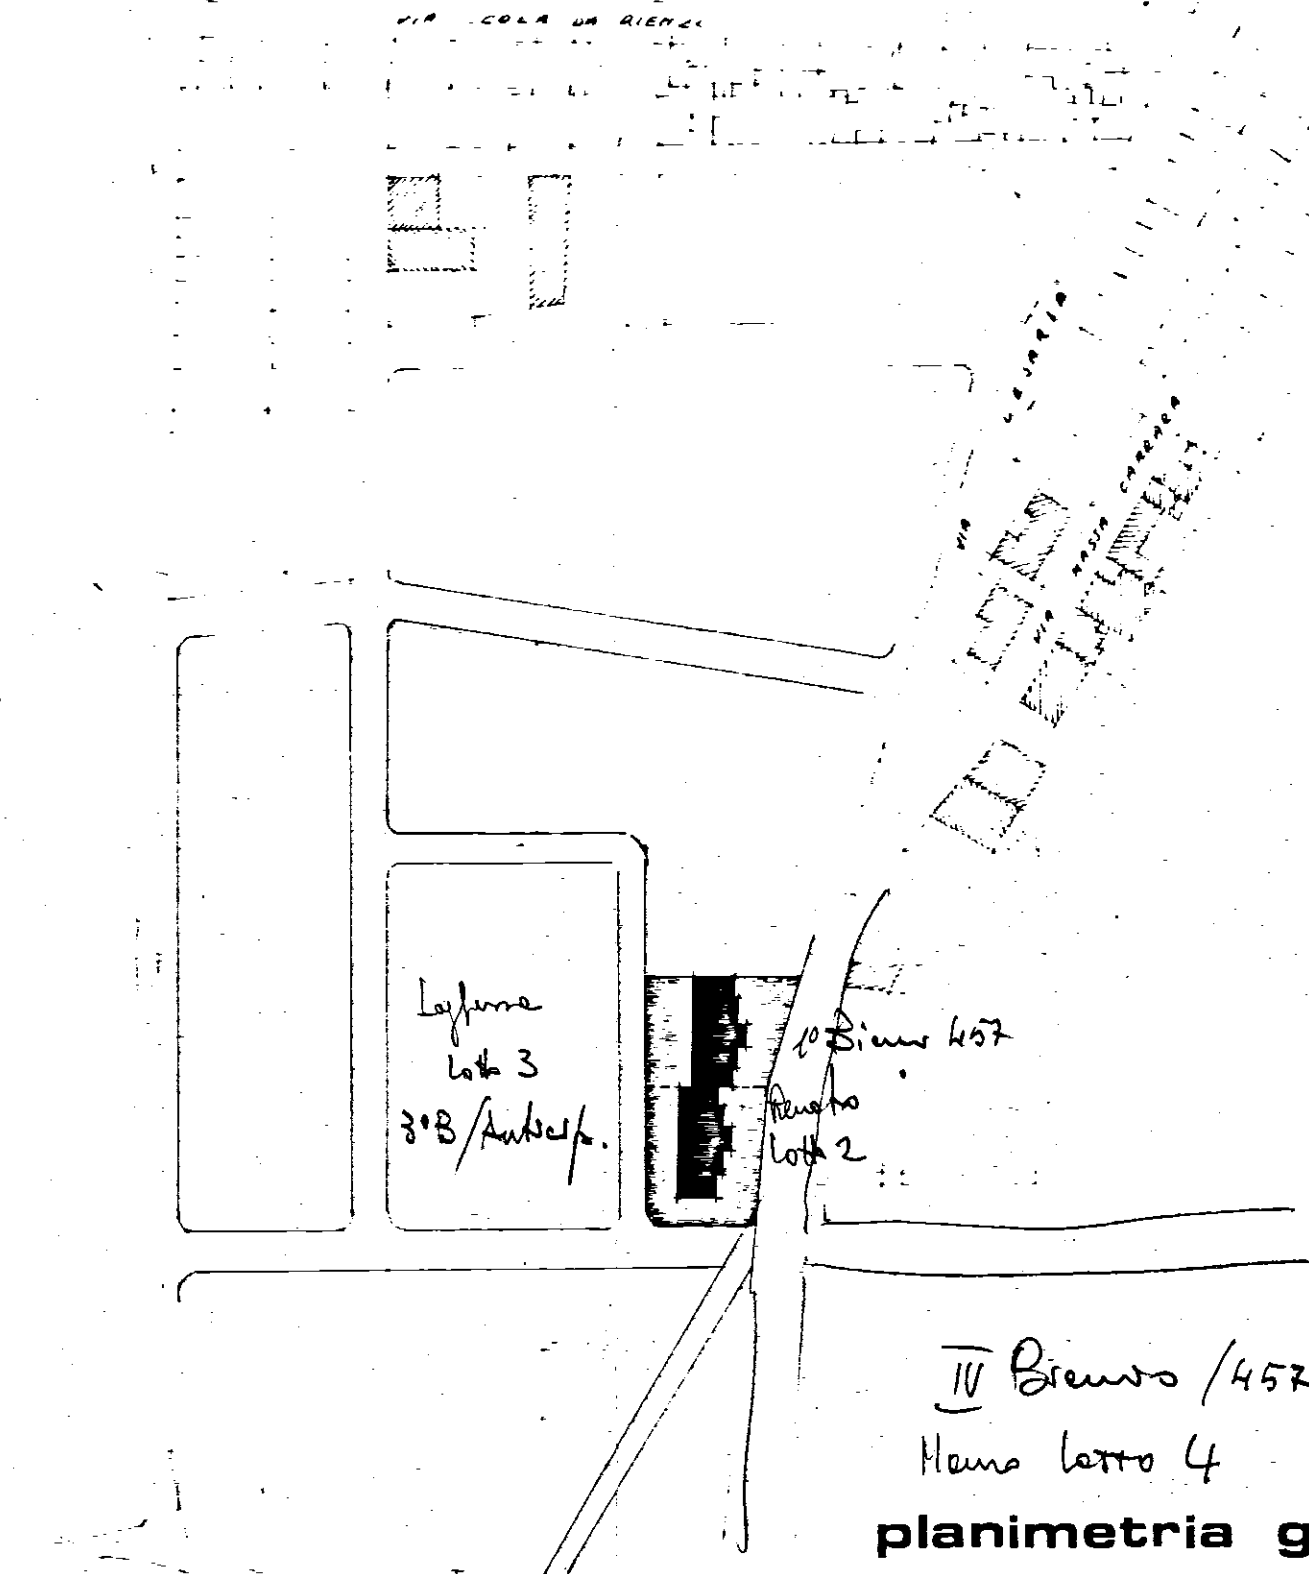

IV Brindisi/452
Mans. lotto 4

planimetria generale