


CASE PER LAVORATORI IN CISTERMINO

Rapp 1:100

PIANTA SCAVO DI SBANCAMENTO E DI FONDAZIONE

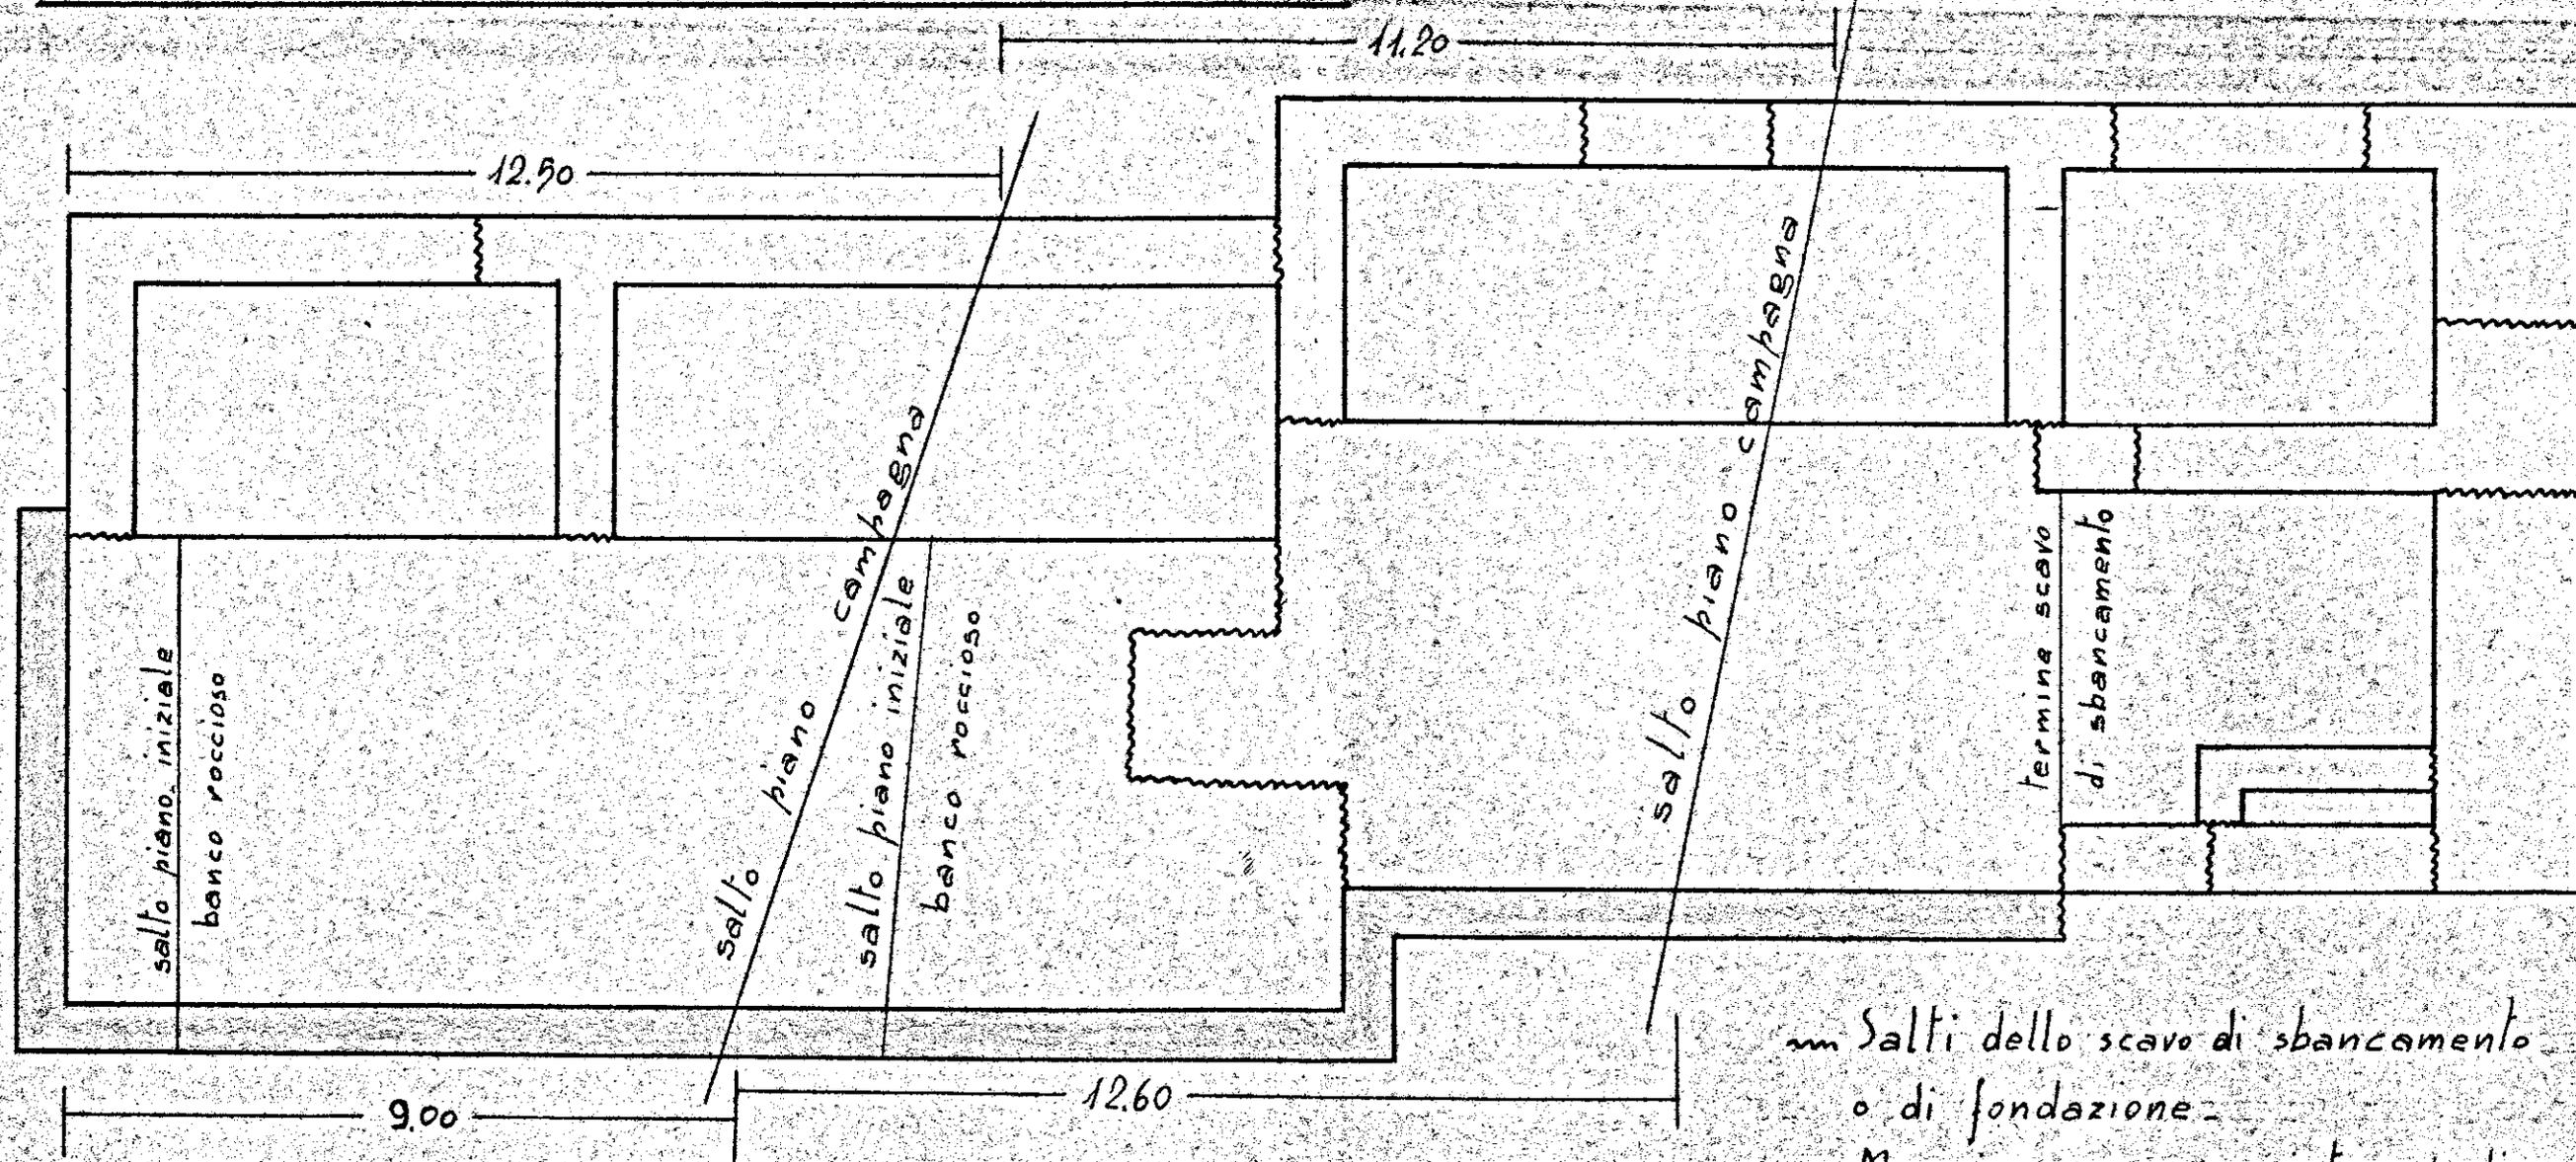

- ~ Salti dello scavo di sbancamento o di fondazione.
- ▬ Maggiore scavo per intercapedine raccolta acque d'infiltrazione.