Impresa Ing. R. LECCISI

Cantiere 154/BR. AREA "B"

PALAZZINA B
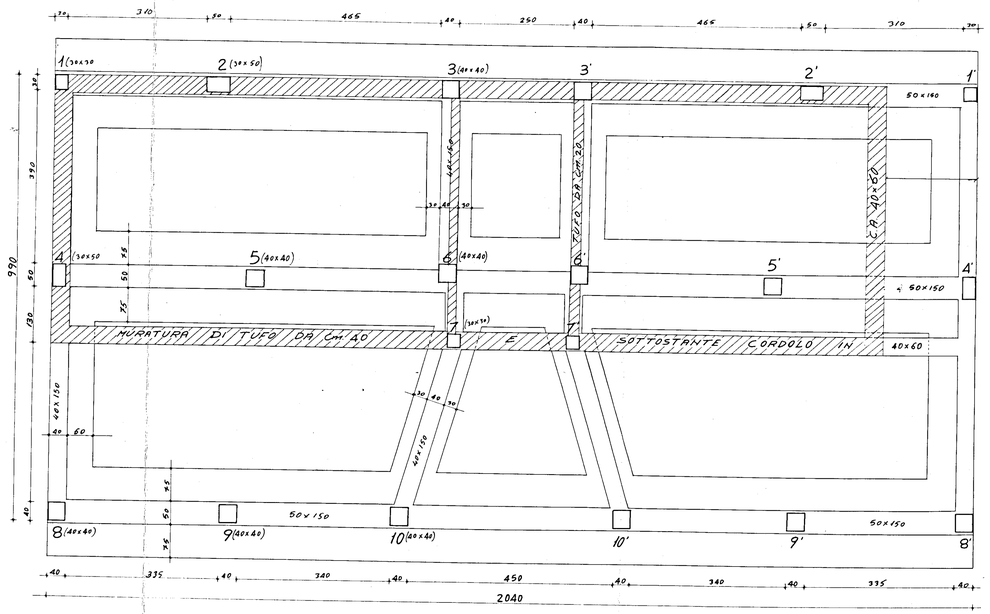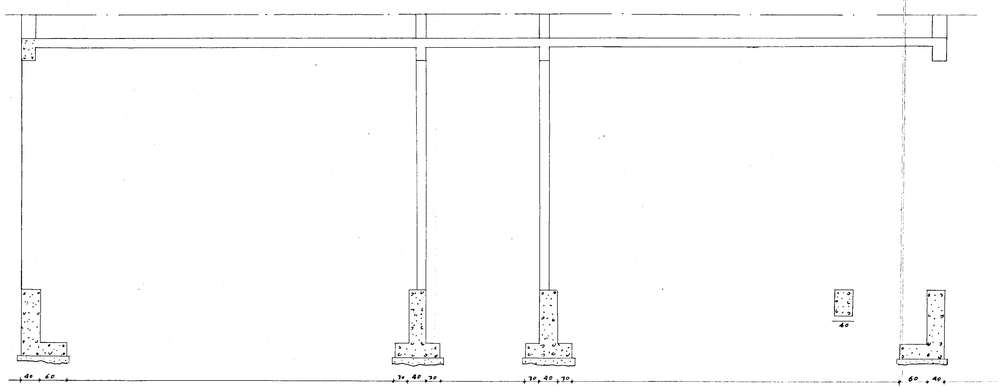
SCALA 1:50