CASE PER CONTADINI IN CAROVIGNO - PALAZZINE "B e C"

PIANTA SISTEMAZIONI ESTERNE - SCALA 1:200

: CORDONI CALCAREI

- BASOLI CALCAREI

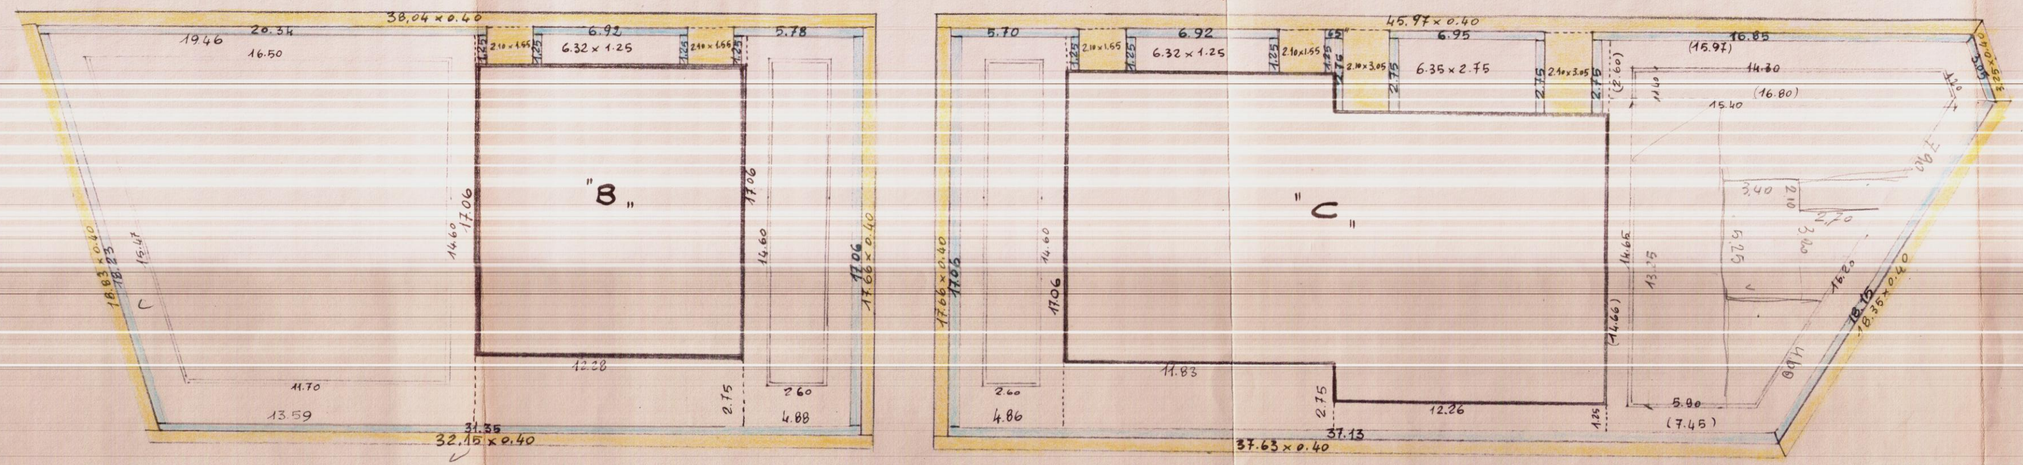

PAL. "A"