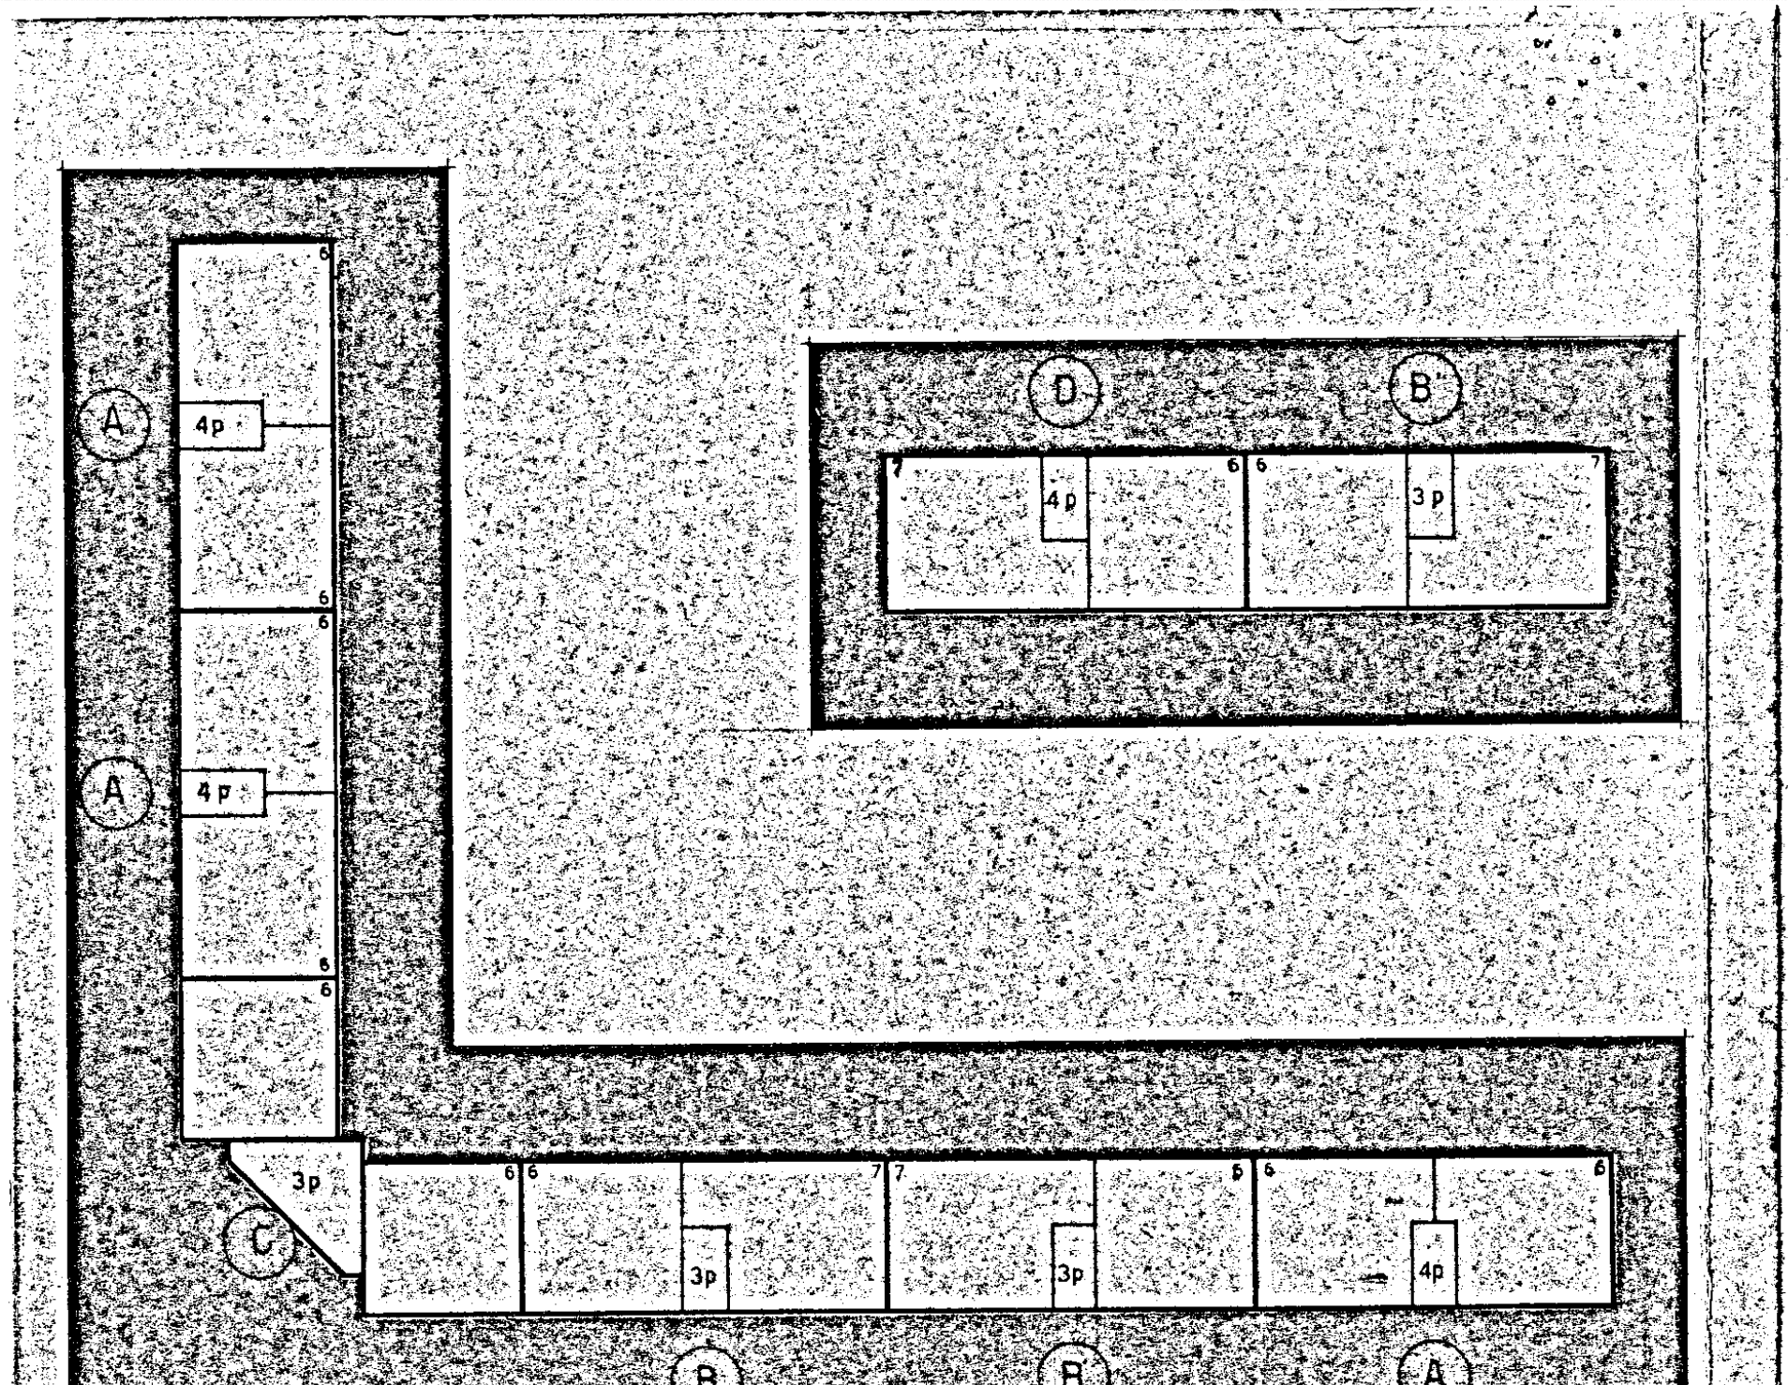
A
A
C
B
B
A
D
B
4p
4p
3p
3p
3p
4p

S.T.P.I. Studio Tecnico professionale ingegneria BRINDISI via Palestro 2 tel. 26836	Redatto: dott. ing. ALDO MALDARI I.A.C.P. – BRINDISI	Dis. n. 14
	CASE POPOLARI AL QUARTIERE S. ELIA	Data: 24-10-1975 Agg. Agg.
	Impresa: Giovanni TODISCO — Brindisi	Ferro: Fe B-44 oppure A 38 controllato
	ARMATURA TRAVI DI COPERTURA	Gem.: 3 q.li 425 Calcestruzzo: Rbk 300

L'IMPRESA
TODISCO GIOVANNI
Via G. [illegible] 22
72100 BRINDISI

IL DIRETTORE DEI LAVORI

80x22-st∅8/20"
1/a
2/a
3/a
4/a
5/a
6/a
7/a
8/a
4∅12
2∅12
3∅12
4∅16
5∅16
3∅16
9/a-d
10/a-d
11/a-d
12/a-d
13/a-d
14/a-d
15/a-d
16/a-d
20x45-st∅8/15"
12/b-b'
13/b-b'
80x22-st∅8/20"
1∅8/40"
8∅16
1∅16/40"
st∅8/20"
Incrocio pil. 2-3-4-5-6-7-8
4∅16+3∅12
st∅8/15
st∅8/30" [1.20÷1.15]
Incrocio pil. 10-11-14-15-16
94x22-st∅8/20"
19/21a.b.d
18/23a.b.d
17/22a.b.d
20/21a.b.d
20x50-st∅8/15"
25/26a.b.d
12-13/a.b.d
2∅12+2∅16
60x22-st∅8/25"
17/24a.b.d
9/16a.b.d
1/8a.b.d
st∅8/25"
Incrocio pil. 18-19-22-23
5∅16
80x22-st∅8/20"
5/c
6/c
7/c
8/c
Incrocio pil. 2-3-4
Incrocio pil. 6-7-8
4∅16+3∅12
64x22-st∅8/22
64x22-st∅8/25"
9/c
13/c
3/c
11/c
12/c
60x22-st∅8/25"
Incrocio pil. 10-11-12
14/c
5/c
40x22-st∅8/15
6∅16
1/b-d
2/b-d
3/b-d
4/b-d
5/b-d
6/b-d
7/b-d
8/b-d
H=20+12
1∅8/40"
1∅16/40"
3+∅8/20 13/c
30x22

Variante per le palazzine B-B'

Sezione 4-5

Sezione 10-11

Sezione 12-13

Sezione 18-19

Sezione 17-9

Sezione 5-6

Sezione 10-11

Soletta a sbalzo dalla trave 1-2/b-d

Soletta a sbalzo dalla trave 2-3-4-5-6-7/b-d