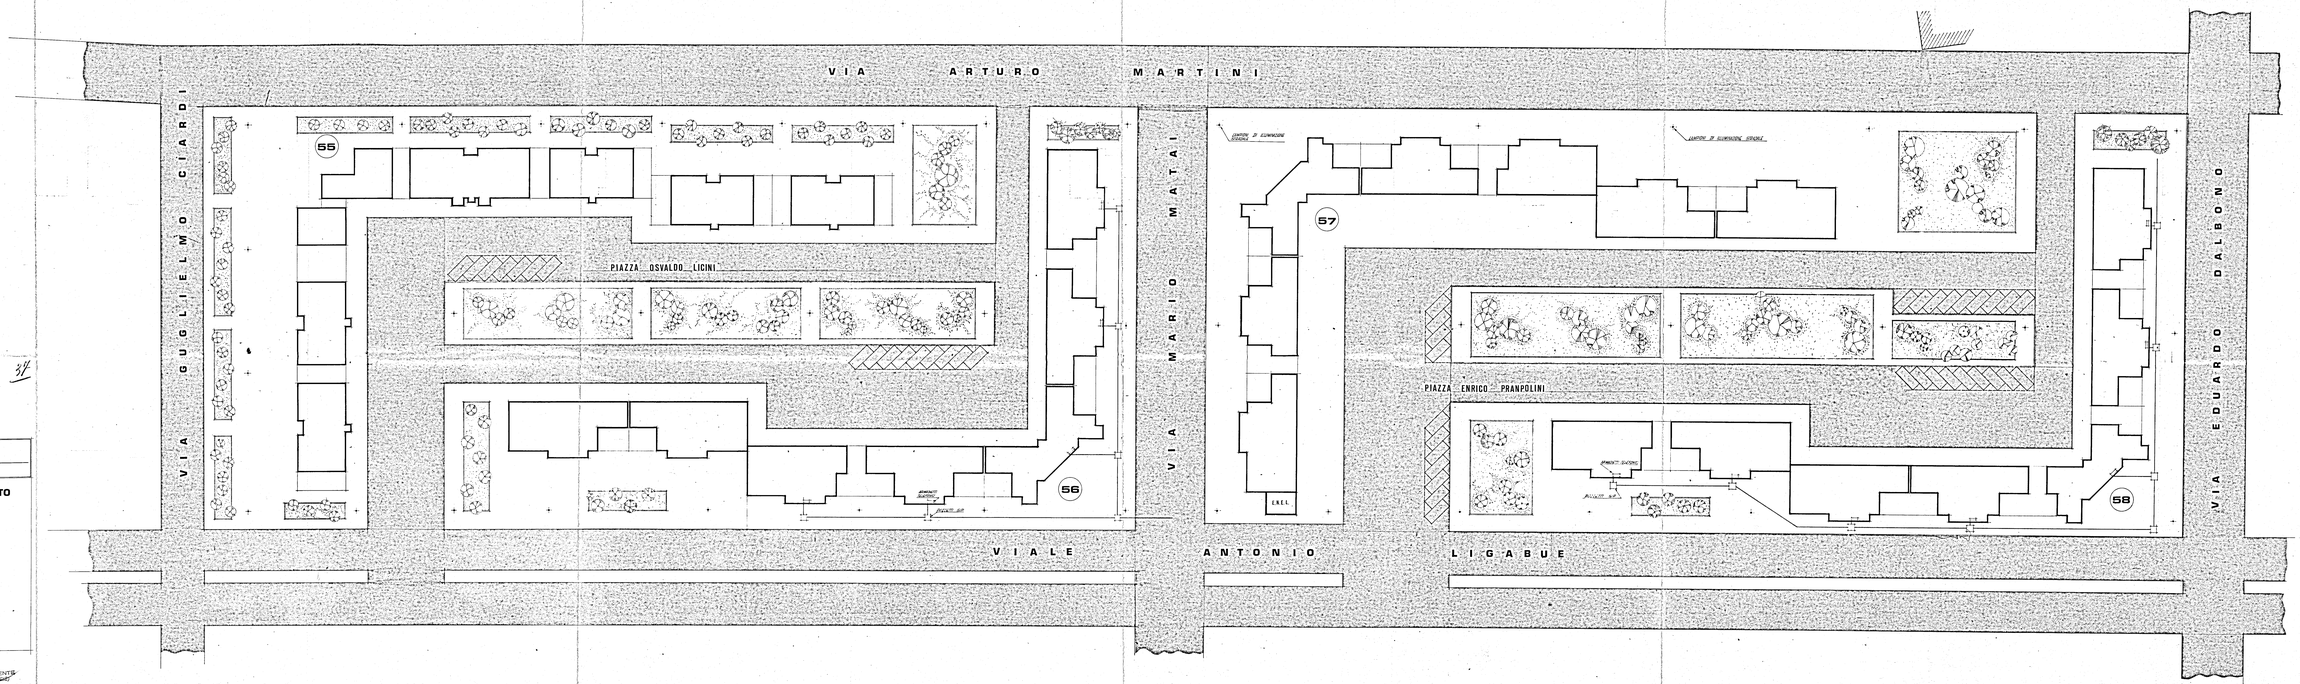

Visto il parere della C.E.C.
IL SEGRETARIO CAPO

COMUNE DI BRINDISI
16 MAR 1988
PARERE FAVOREVOLE

IL SINDACO

16 MAR 1988
PARERE FAVOREVOLE

I.A.C.P. BRINDISI

PROGETTO PER IL COMPLETAMENTO DELLE SISTEMAZIONI ESTERNE AI LOTTI :

- 55 - 56 - 57 - 58 -

RIONE S.ELIA EST BRINDISI

PLANIMETRIA

SCALA 1:250

IL COORDINATORE

IL PRESIDENTE