
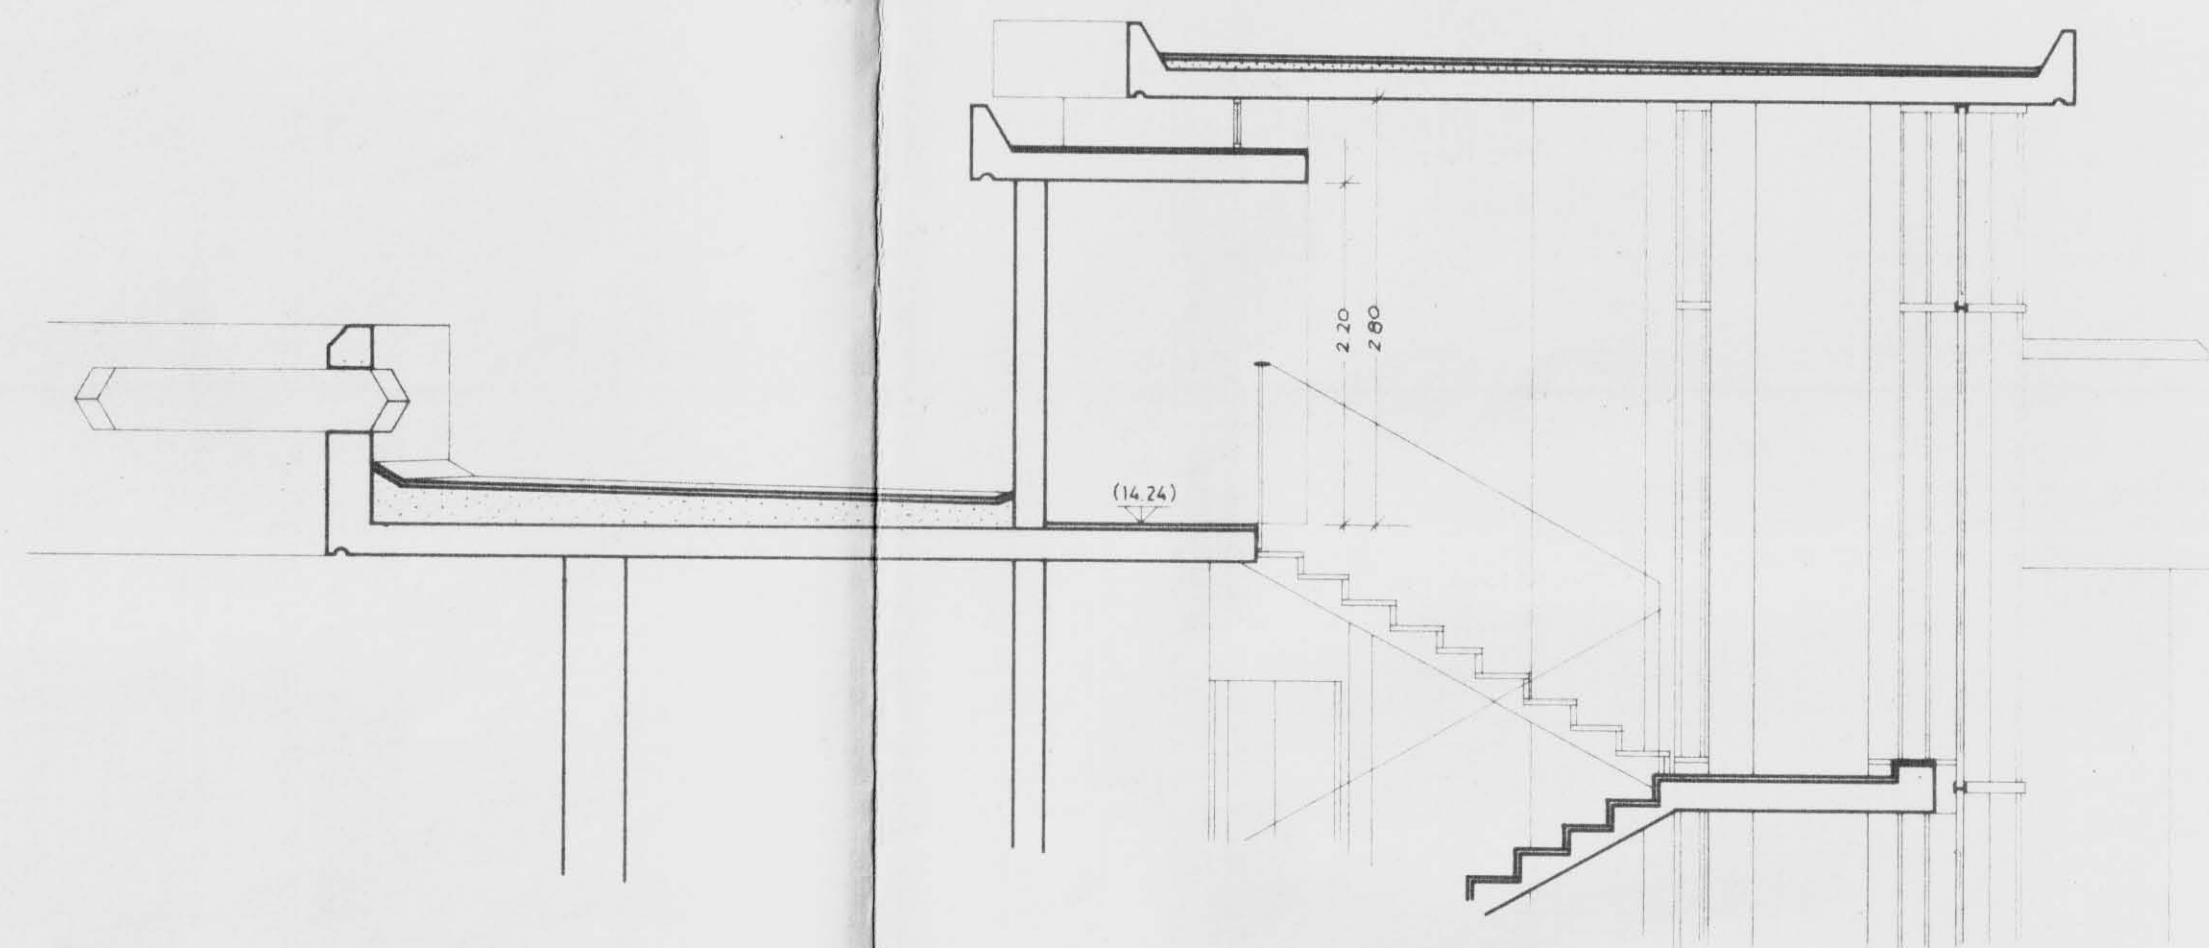


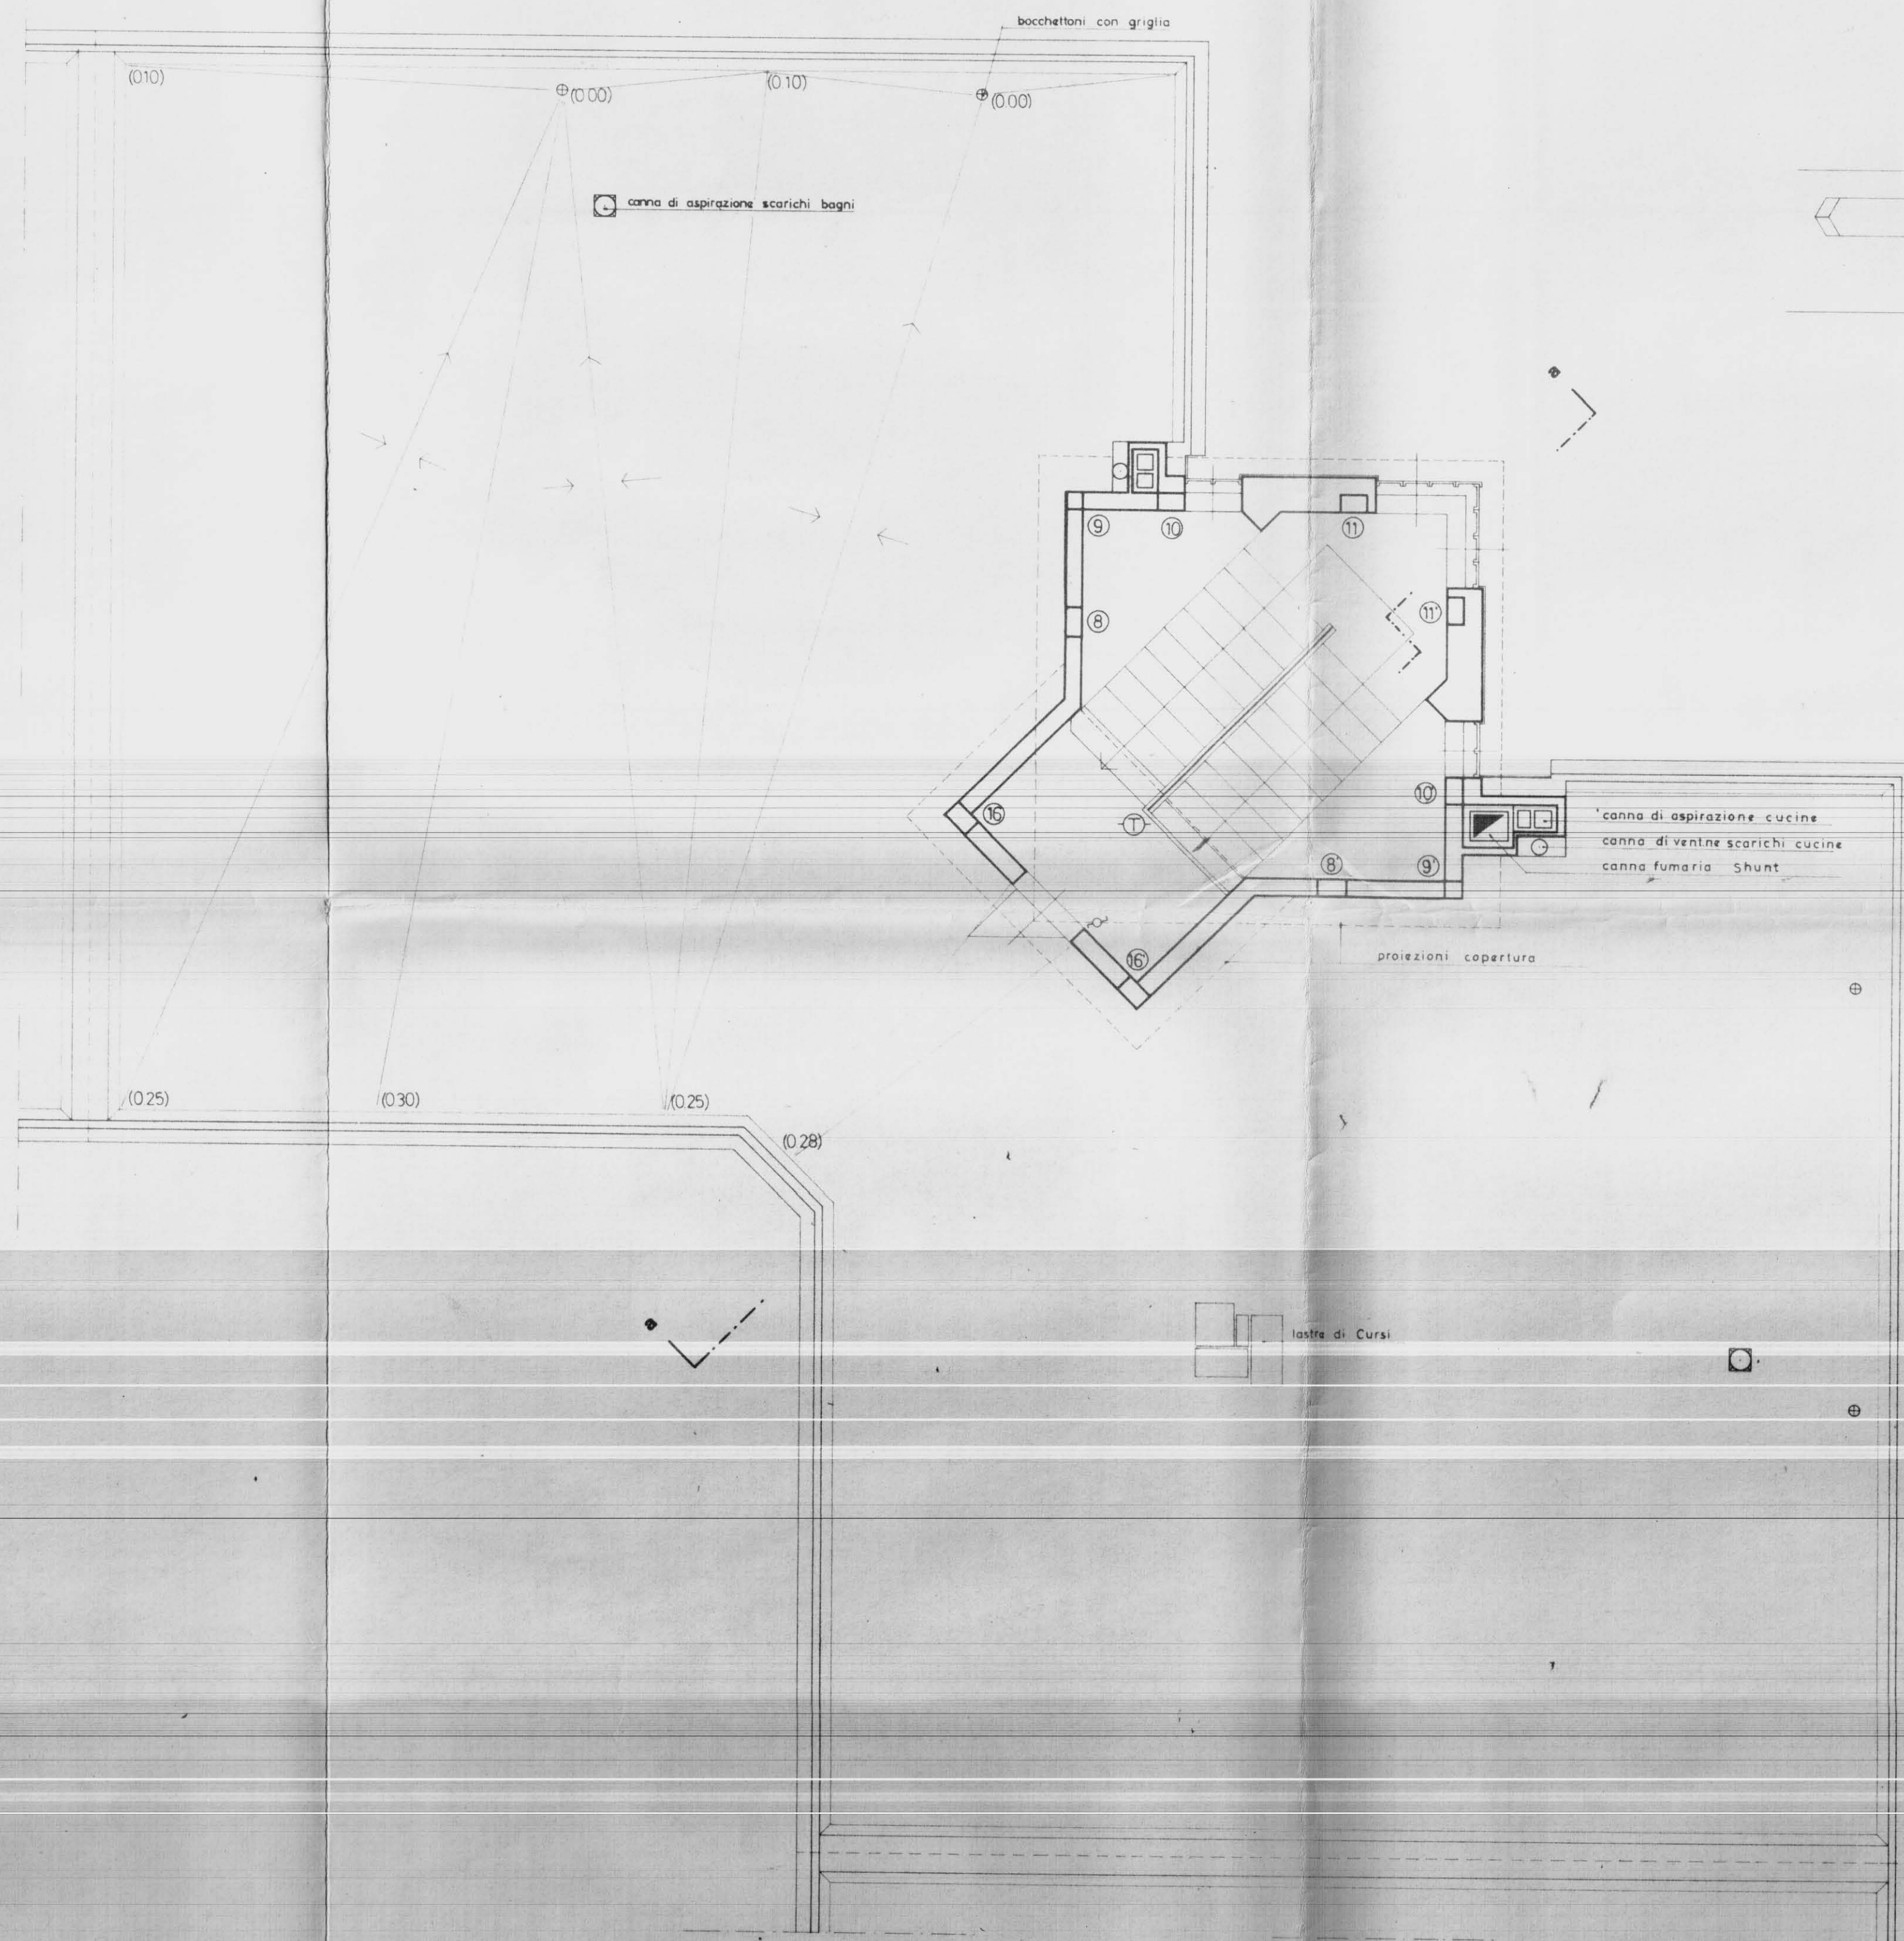

SEZIONE a - a
particolare torrino scala

GESTIONE CASE LAVORATORI (legge 14.2.963 n° 60)		intervento N° 194		stazione appaltante i. a. c. p.	
QUARTIERE «S.ELIA» BRINDISI Edilizia Sovvenzionata				data 17/12/1967	aggiornamento 13
				aggiornam.	aggiornam.
LOTTE: S (solo edil. 2a e 3a) - F-1				archivio	
EDIFICIO TIPO B ANGOLO					
PIANTA COPERTURA - rapp. 1:50					
Dr. Ing. ITALO PERRETTI	EDILIZIA	● <i>Peretti</i>		note	
Dr. Arch. FORTUNATO PIGNATELLI	EDILIZIA - coordinatore	● <i>Pignatelli</i>			
Dr. Ing. CORRADO TRAVAGLINI	EDILIZIA	● <i>Travaglini</i>			
Dr. Ing. FRANCESCO D'ALONZO	STRUTTURE	● <i>D'Alonzo</i>			
Dr. Ing. N. VIVARELLI SCARASCIA	IMPIANTI	● <i>Scarascia</i>			
Dr. Ing. LEONARDO POTI	PROGRAMMAZIONE	● <i>Poti</i>		controllo	visto
I. A. C. P.	DIREZIONE LAVORI				