


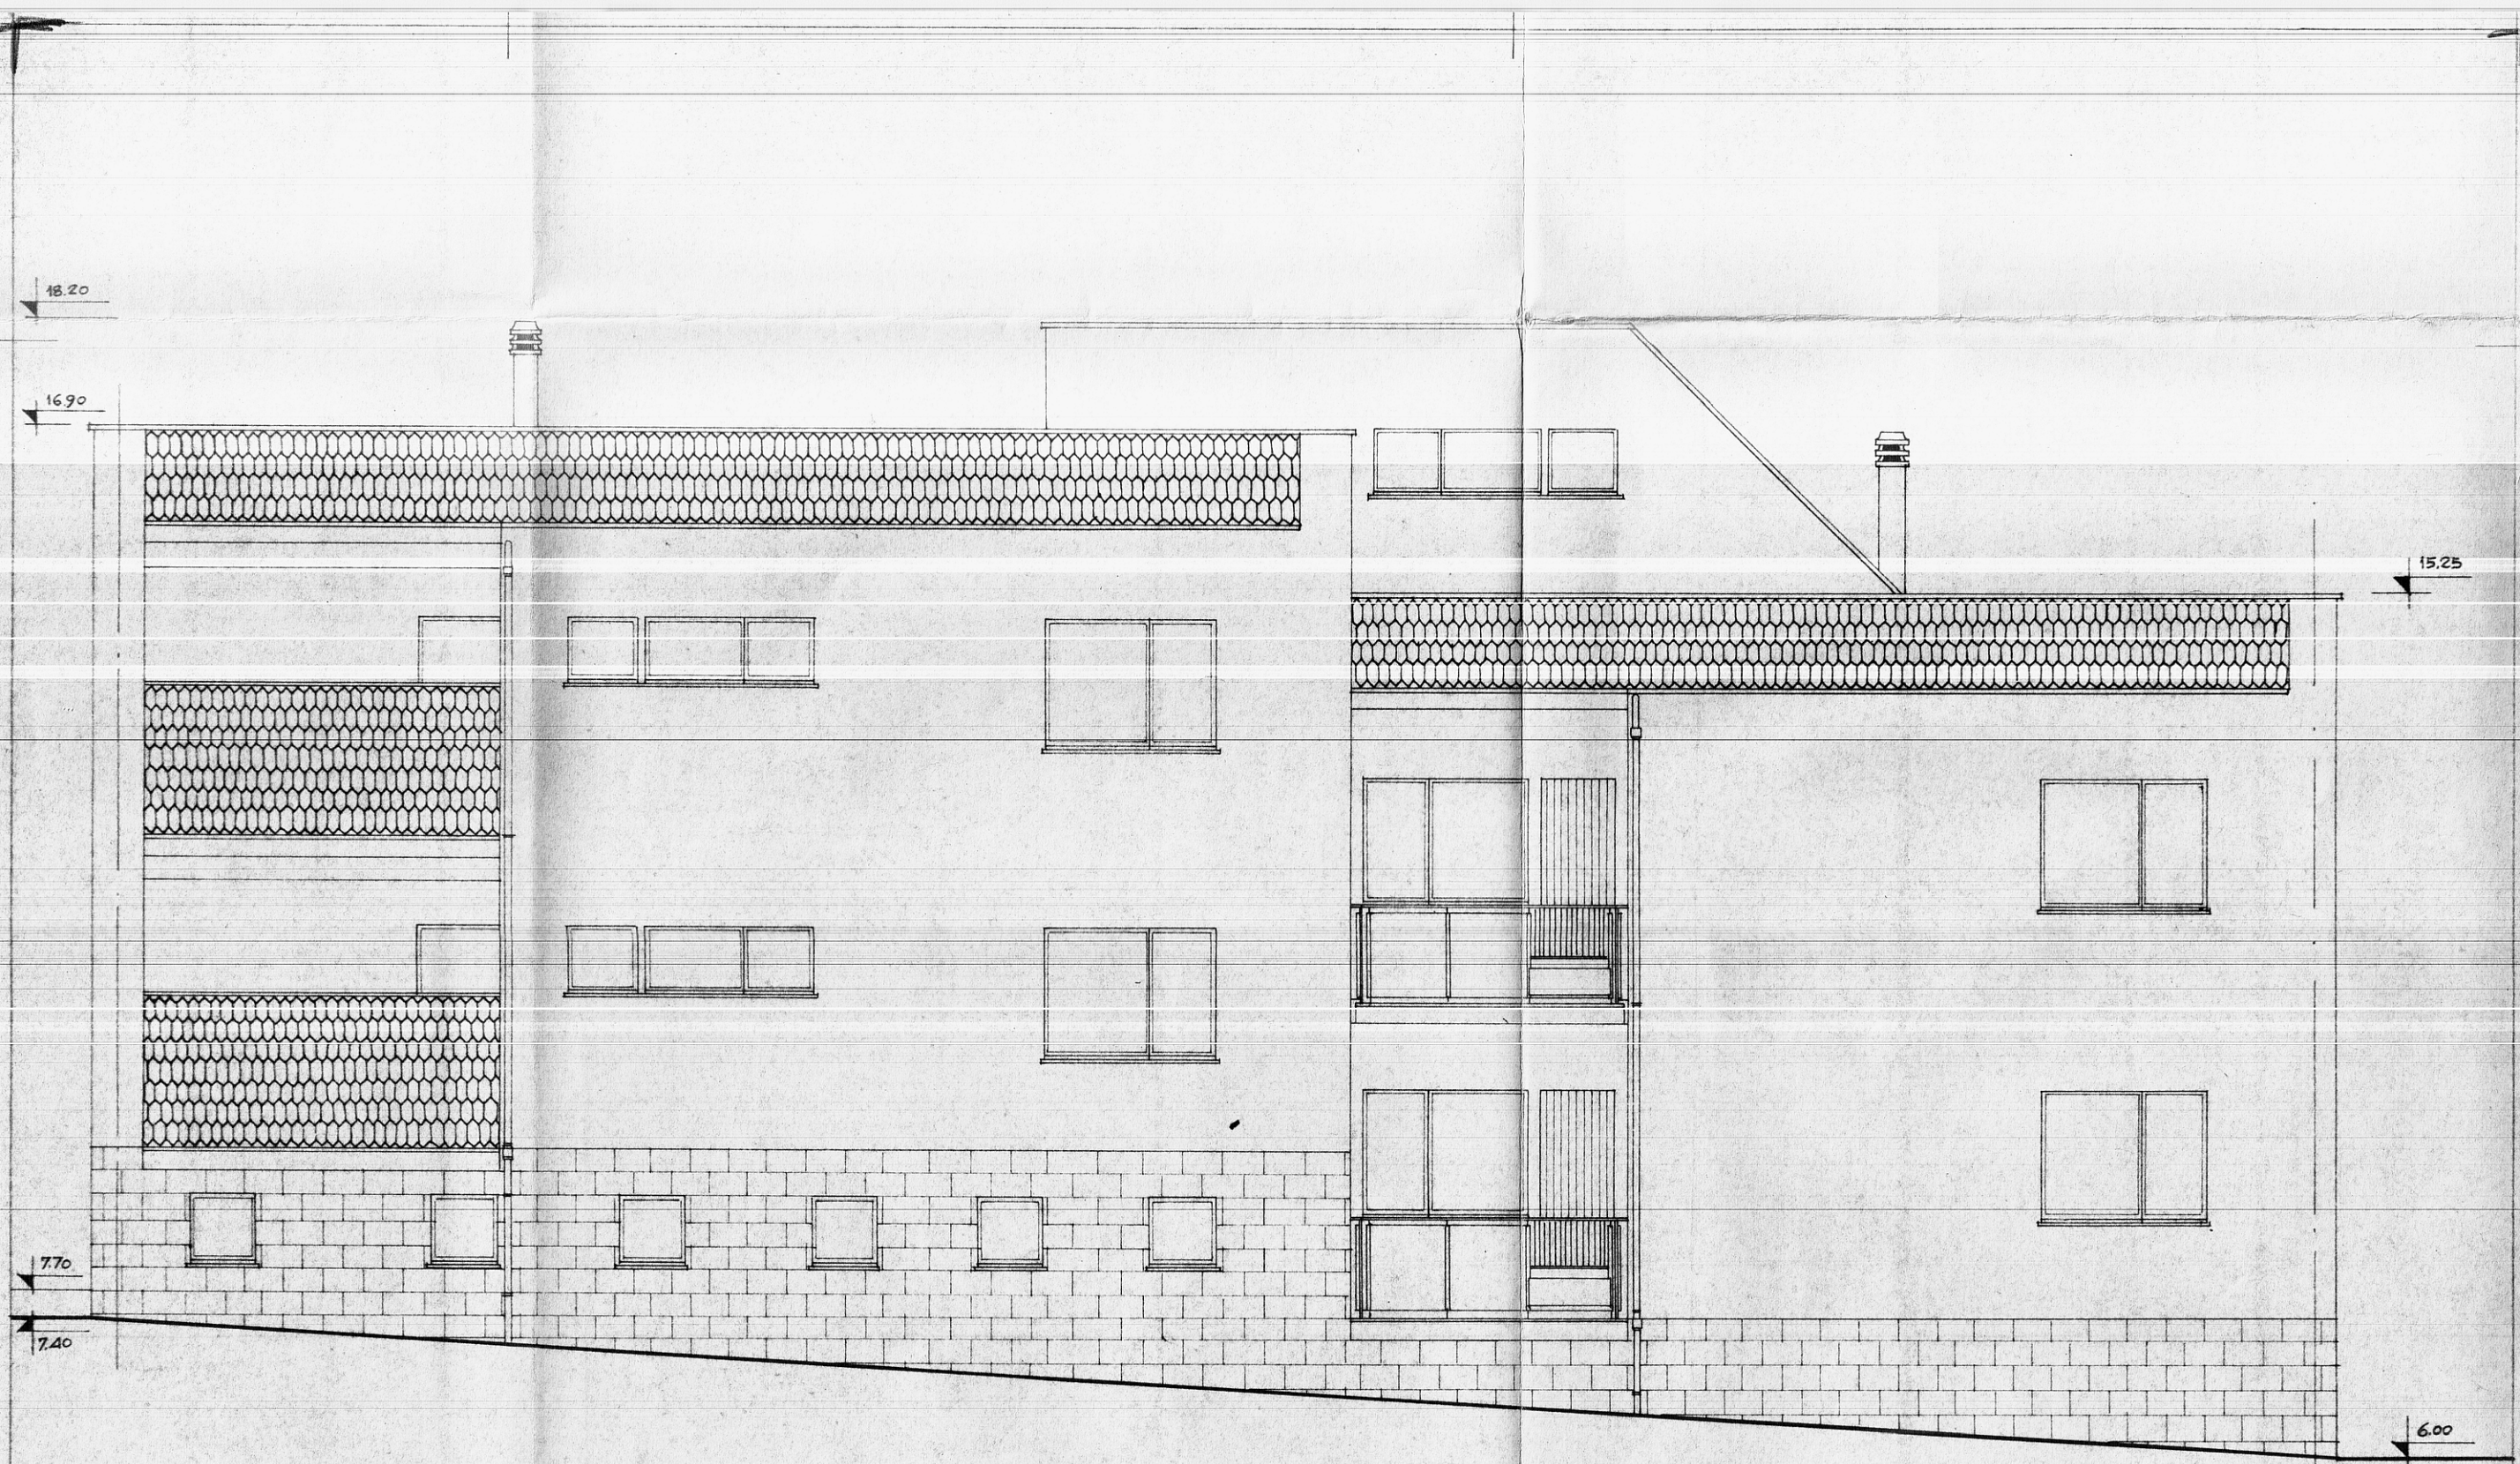

GESTIONE	GRUPPO ARCH. SPACCARELLI - A. BACCIN - BRUNO - DONI - C. BACCIN		
INA CASA	nucleo 2° edificio F		DIS. N. 6719
2° SETTENNIO			TAV. 5°
case in	n. 19-20		SERIE 241
CEGLIE - MESSAPICO			
STAZIONE APP.	PROSPETTO	NORD	RAPP. 1:50
I.A.C.P.			ROMA
BRINDISI			6 LUGLIO 1959