
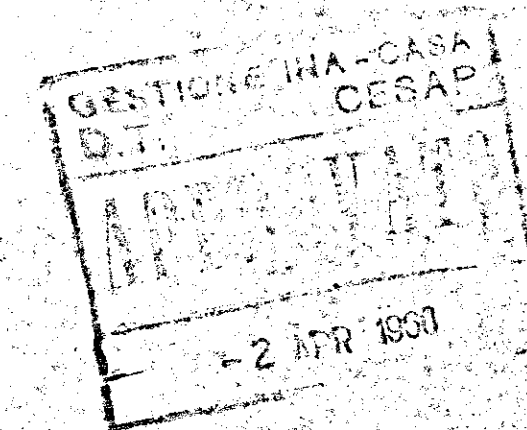


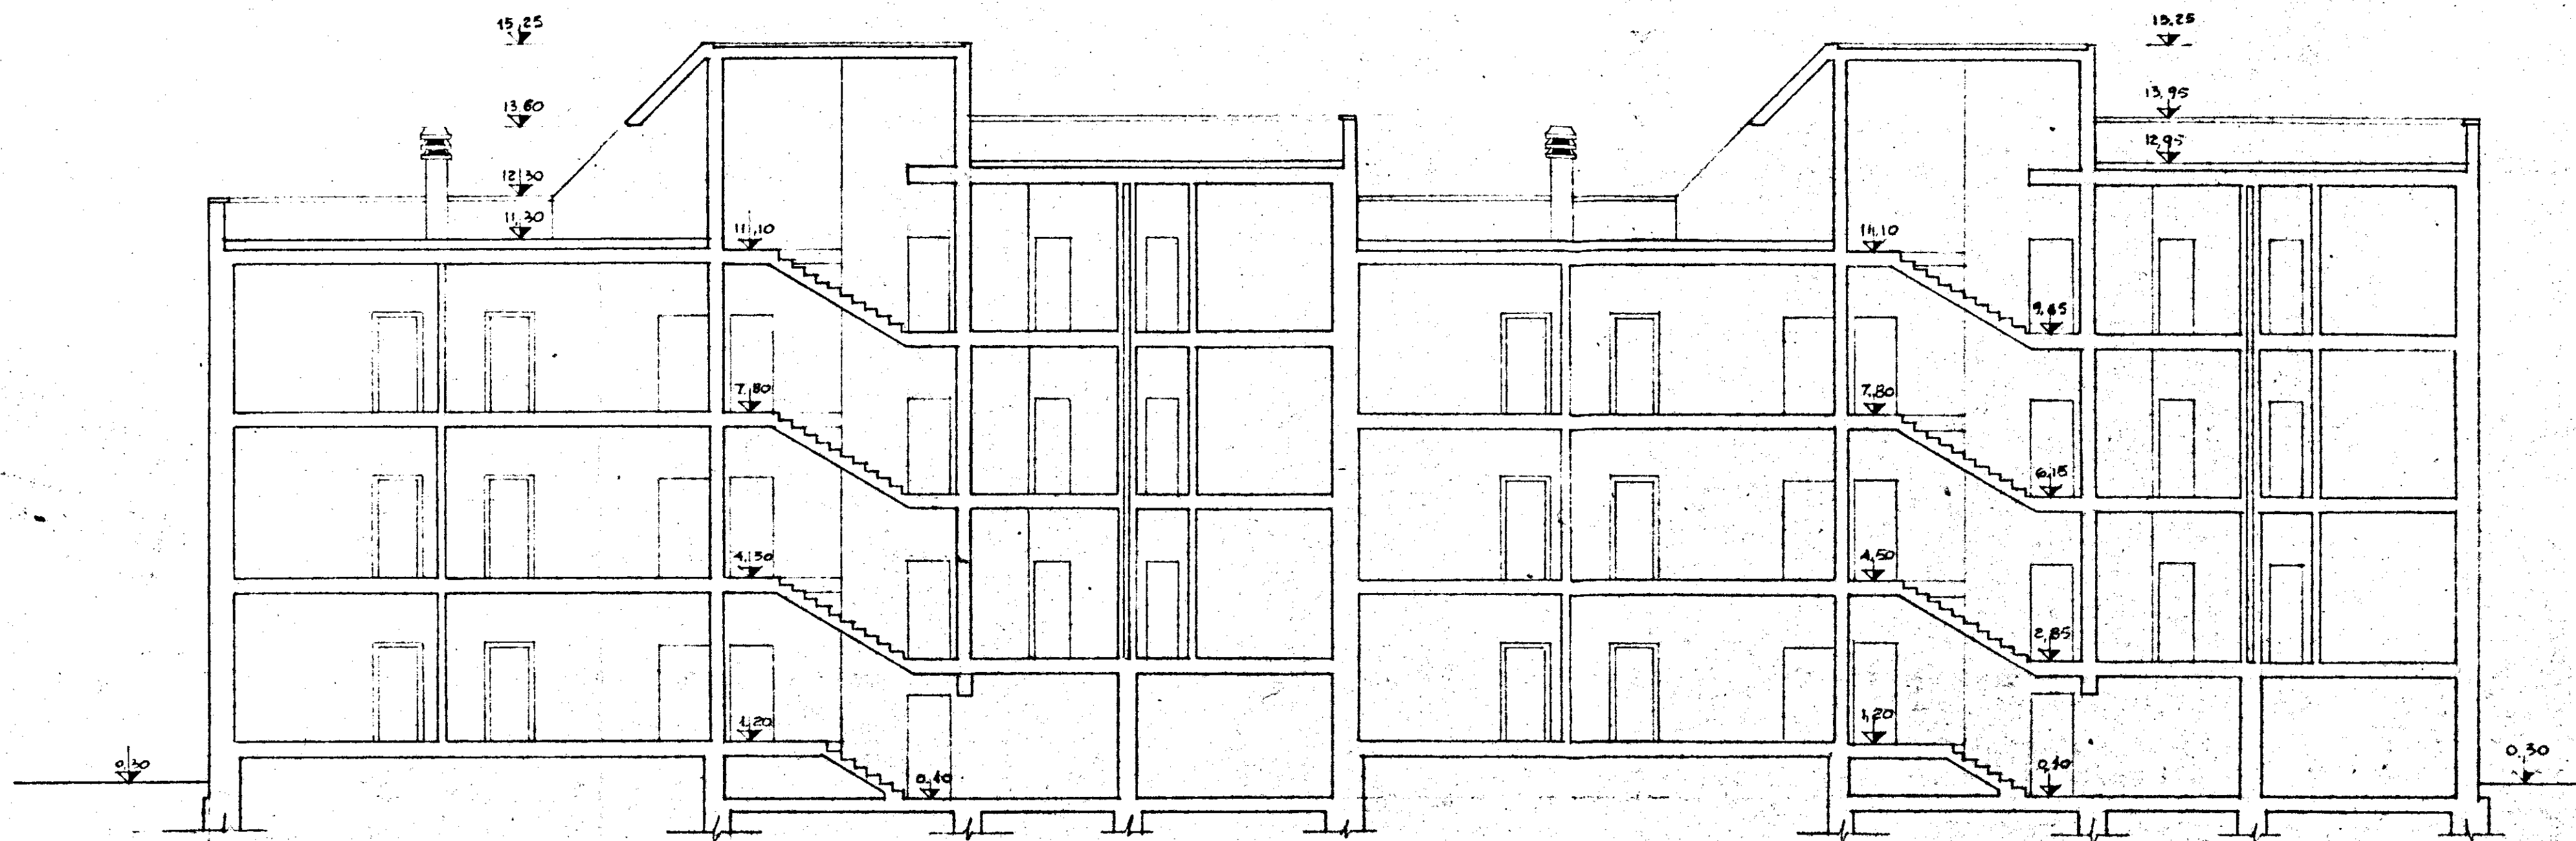

IL CAP. GRUPPO

|                                       |                                                                |                         |
|---------------------------------------|----------------------------------------------------------------|-------------------------|
| GESTIONE<br>INA CASA<br>2° SETTENNIO  | GRUPPO ARCH. SPACCARELLI-A. BACCIN - BRUNO TAVOLETTI-C. BACCIN | DIS. N° 6956            |
| CASE IN<br>MESAGNE                    | ed. E<br>n. 21-22-23-24                                        | TAV. 6°<br>SERIE 243    |
| STAZIONE APP.<br>T.A.C.P.<br>BRINDISI | SEZIONE A-B<br>RAPP. 1:100                                     | ROMA<br>7 DICEMBRE 1959 |