



ISTITUTO AUTONOMO PER LE CASE POPOLARI DELLA PROVINCIA DI BRINDISI
PROGETTO DI FABBRICATO PER CASE POPOLARI

SCALA 1:100
PALAZZINA A
Vito Capponi
INGEGNERE DIRIGENTE


FONDAZIONI

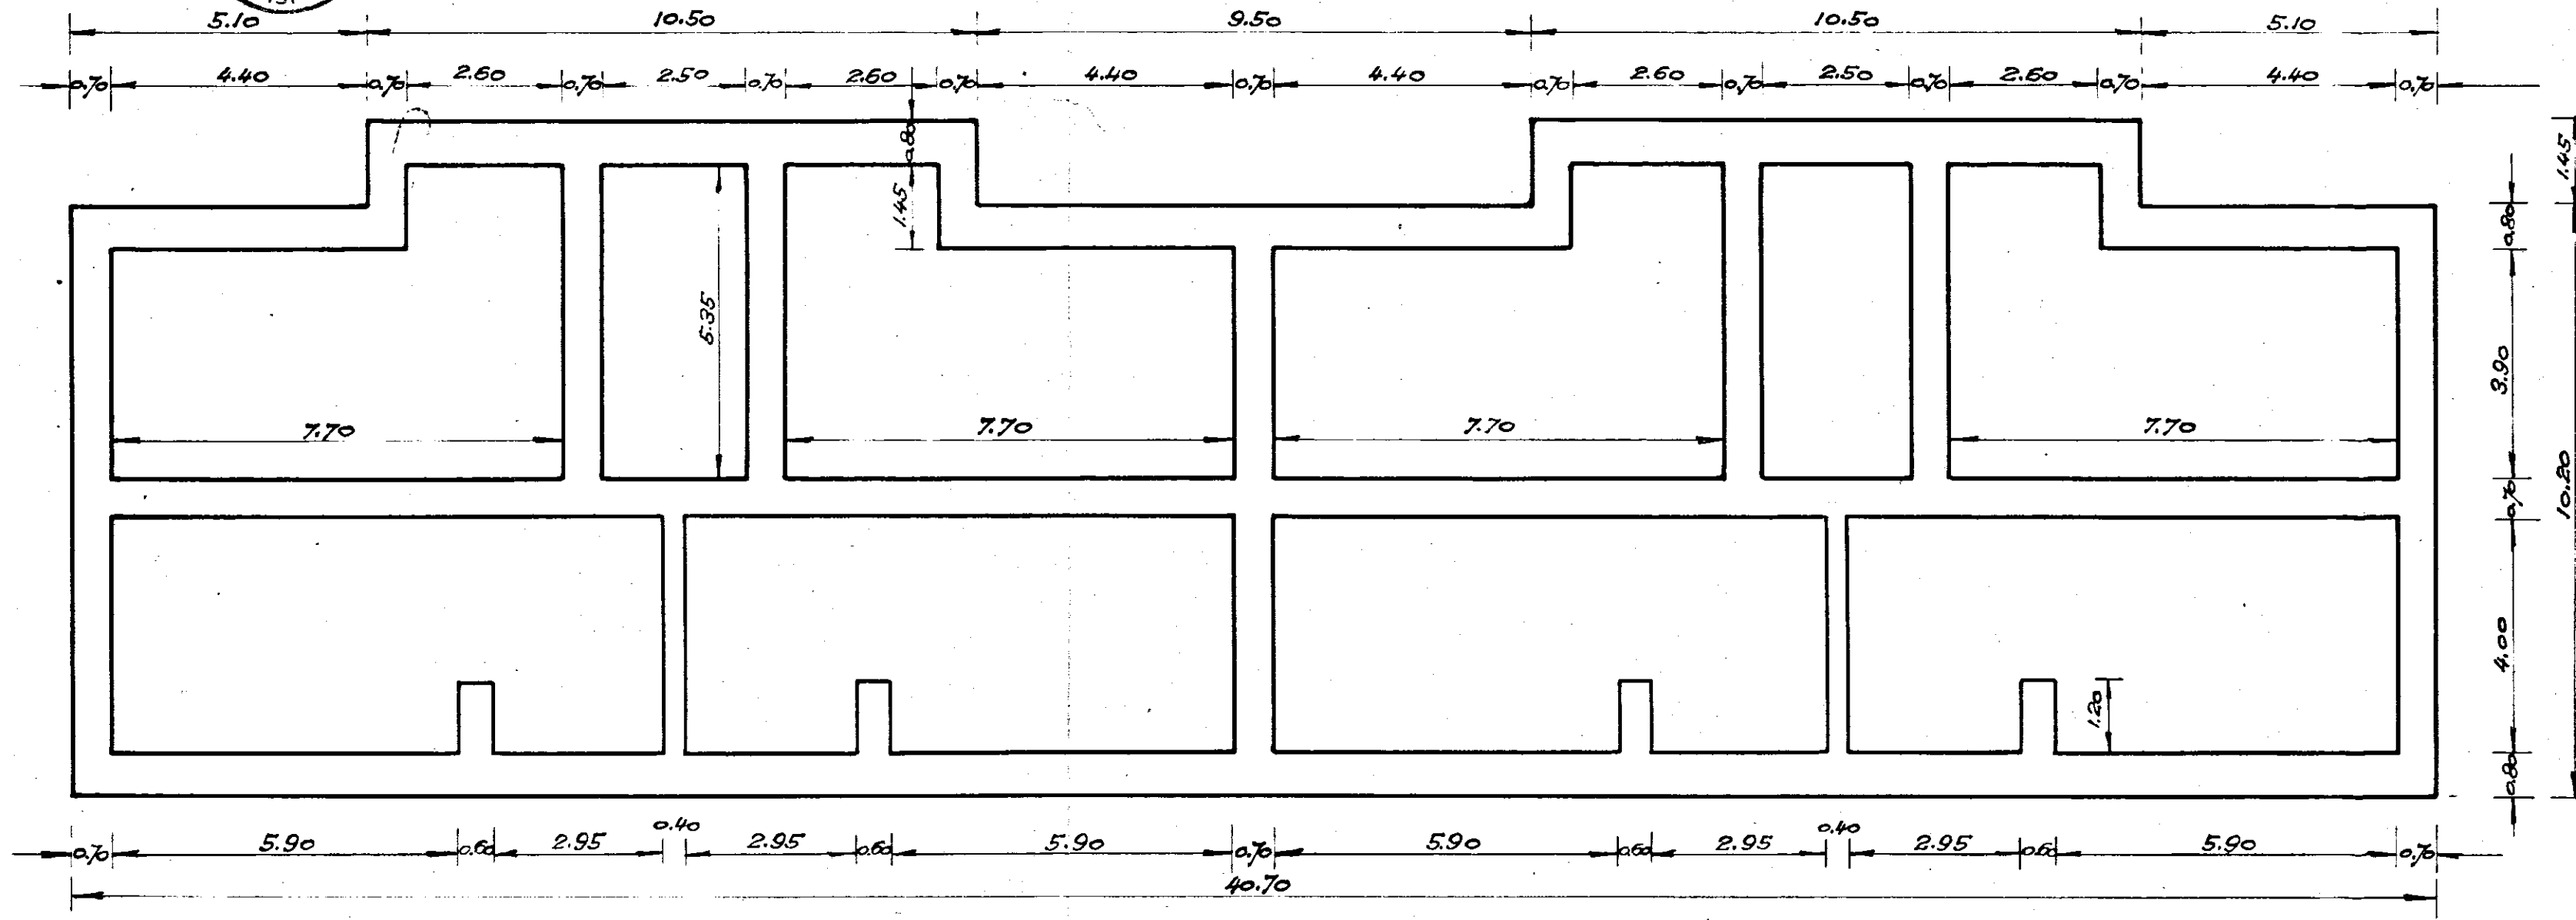


PIANO TERRA

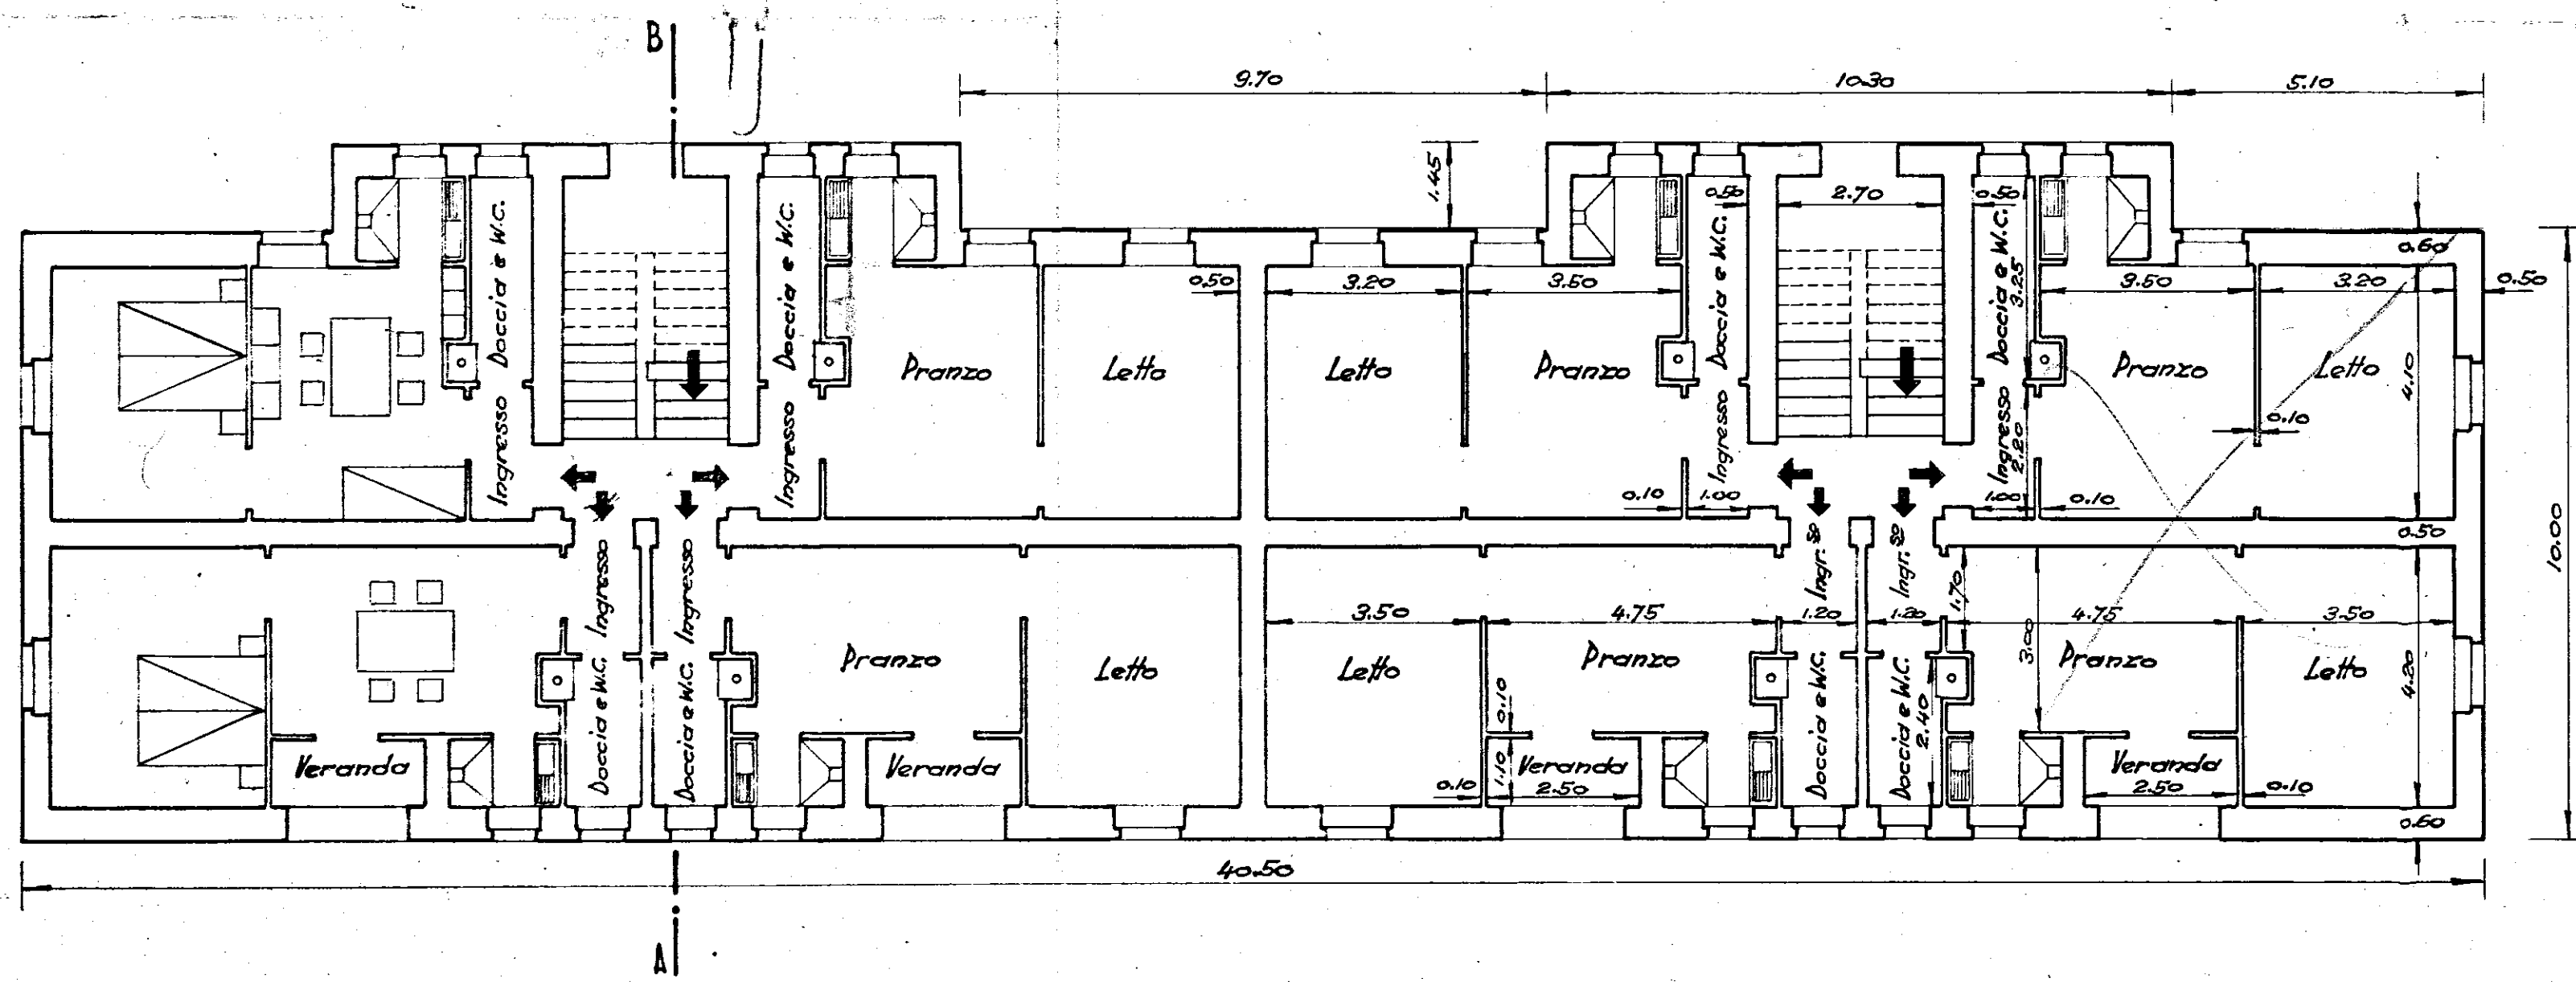


PRIMO E SECONDO PIANO

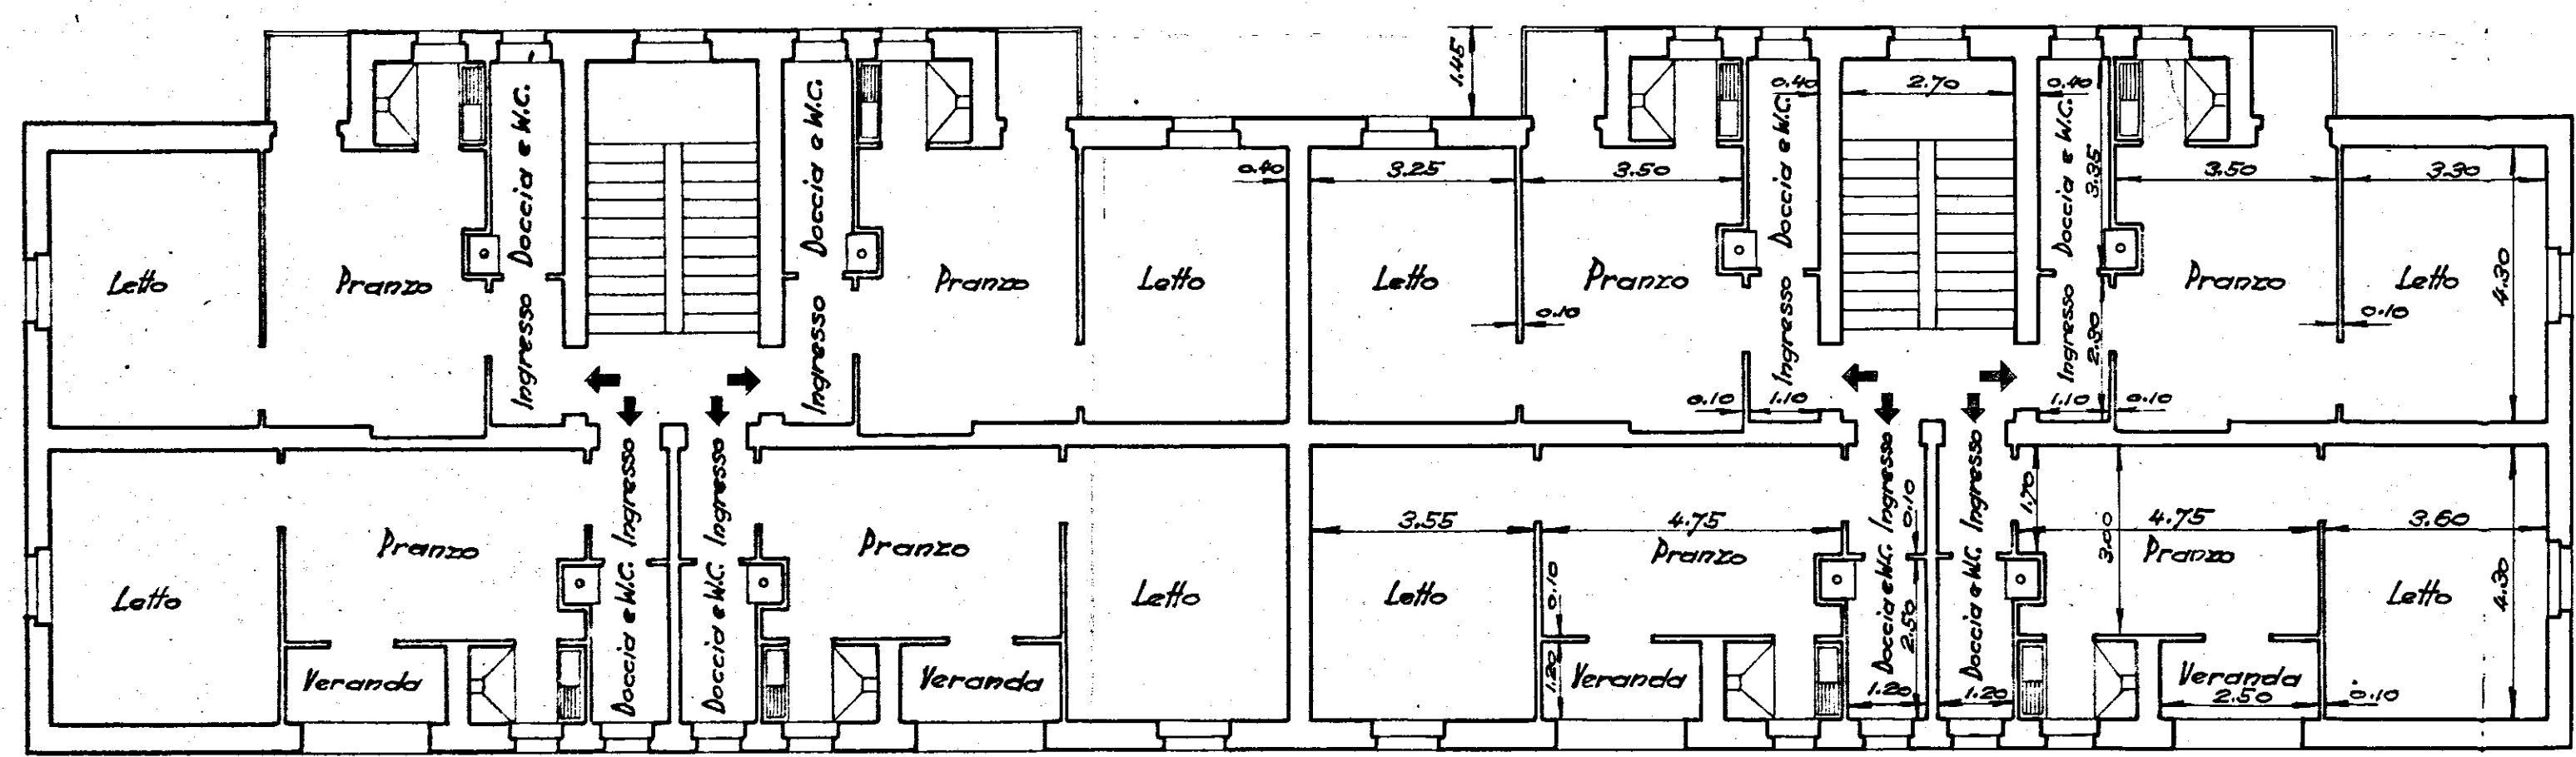

PROSPETTO POSTERIORE LATO SCALE

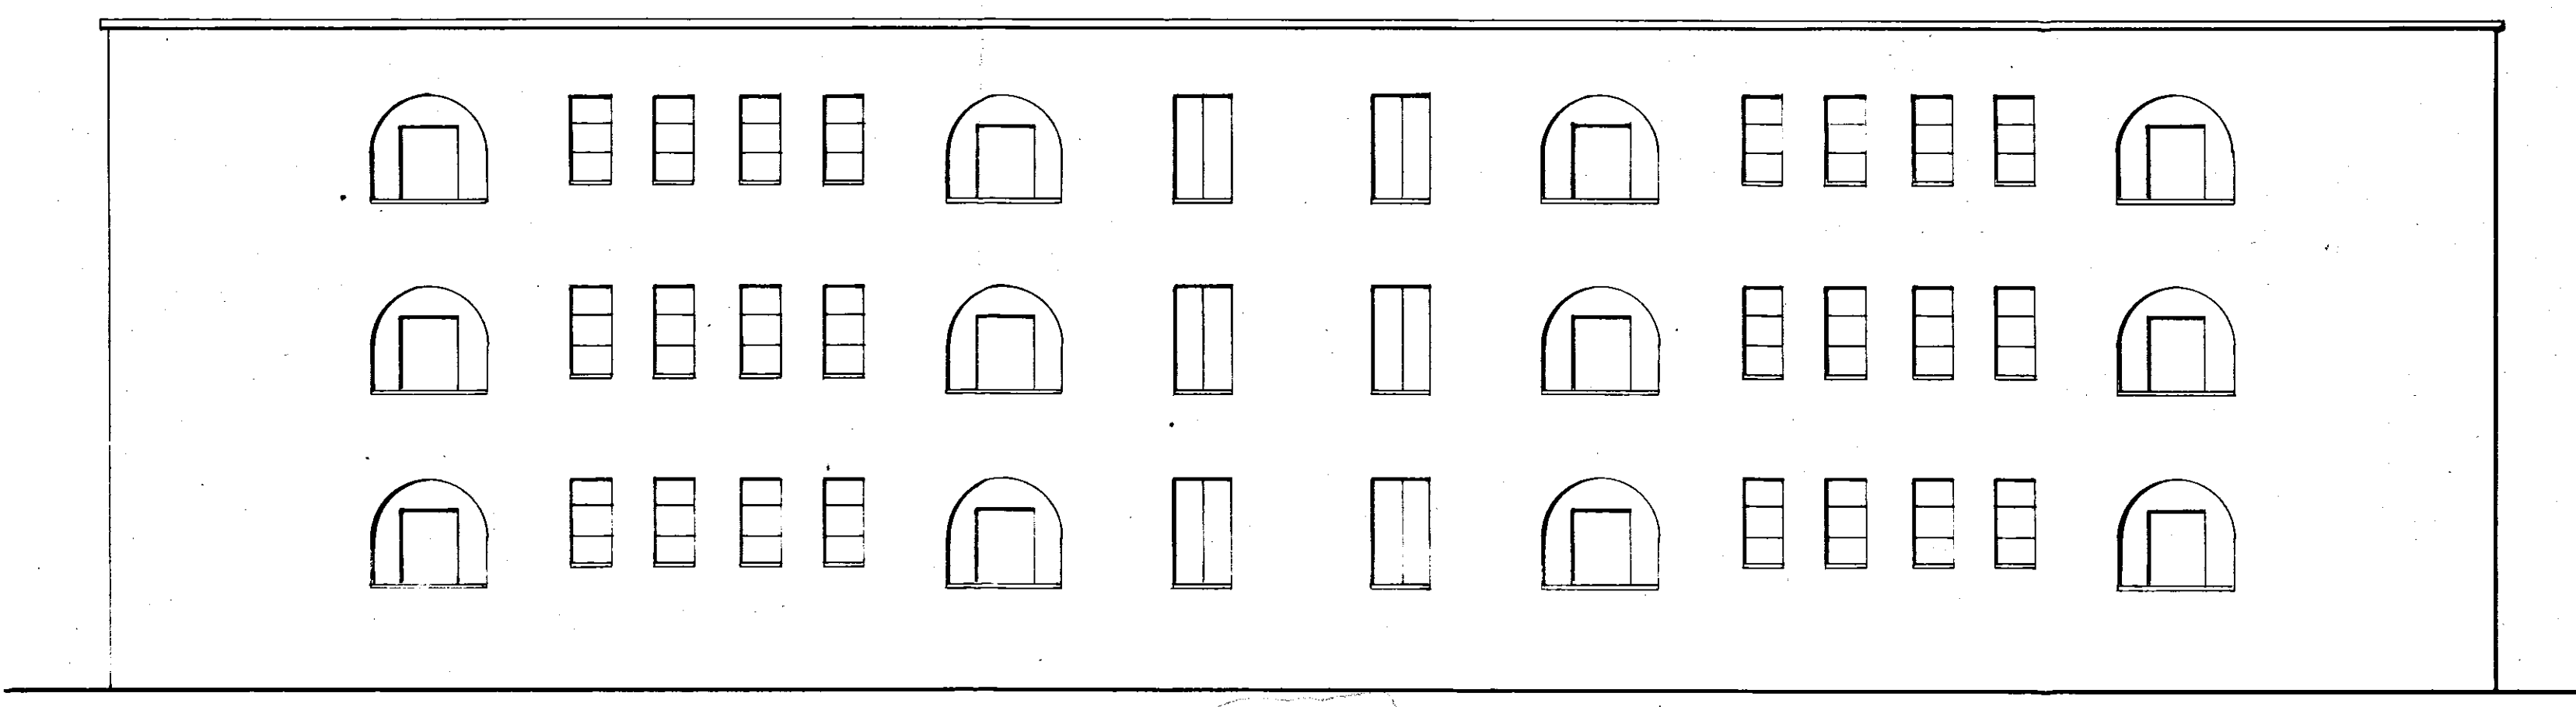

PROSPETTO LATO SCALE

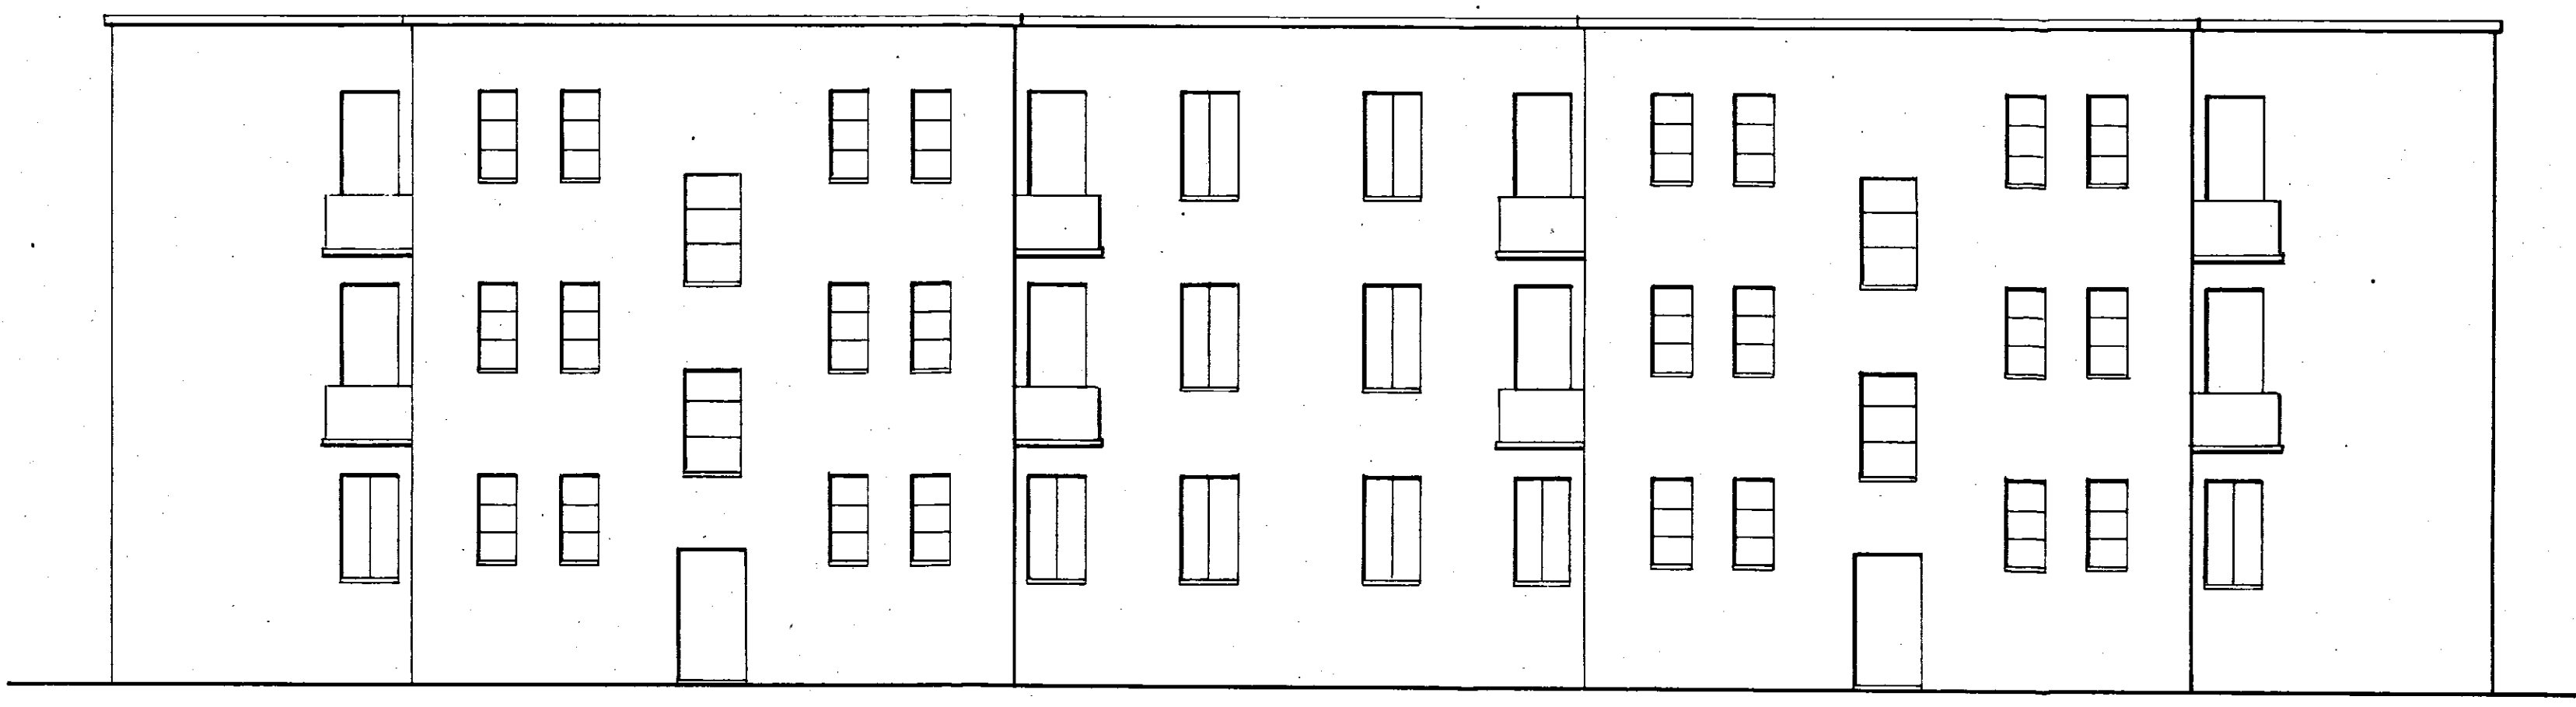

SEZIONE A-B

