

MINISTERO DEI LAVORI PUBBLICI
UFFICIO GENIO CIVILE
BRINDISI

PROGETTO DEI LAVORI OCCORRENTI PER
LA COSTRUZIONE DELLA CASA PER I REDUCI
NELLA CITTA' DI BERDISI



PIANTE E SEZIONE
Scala 1:100

Brindisi,


Visto: L'Ingegnere Dirigente
(L. Me/ro)

Redatto dall'Ingegnere
(G. Travagli)


SEZIONE A.B

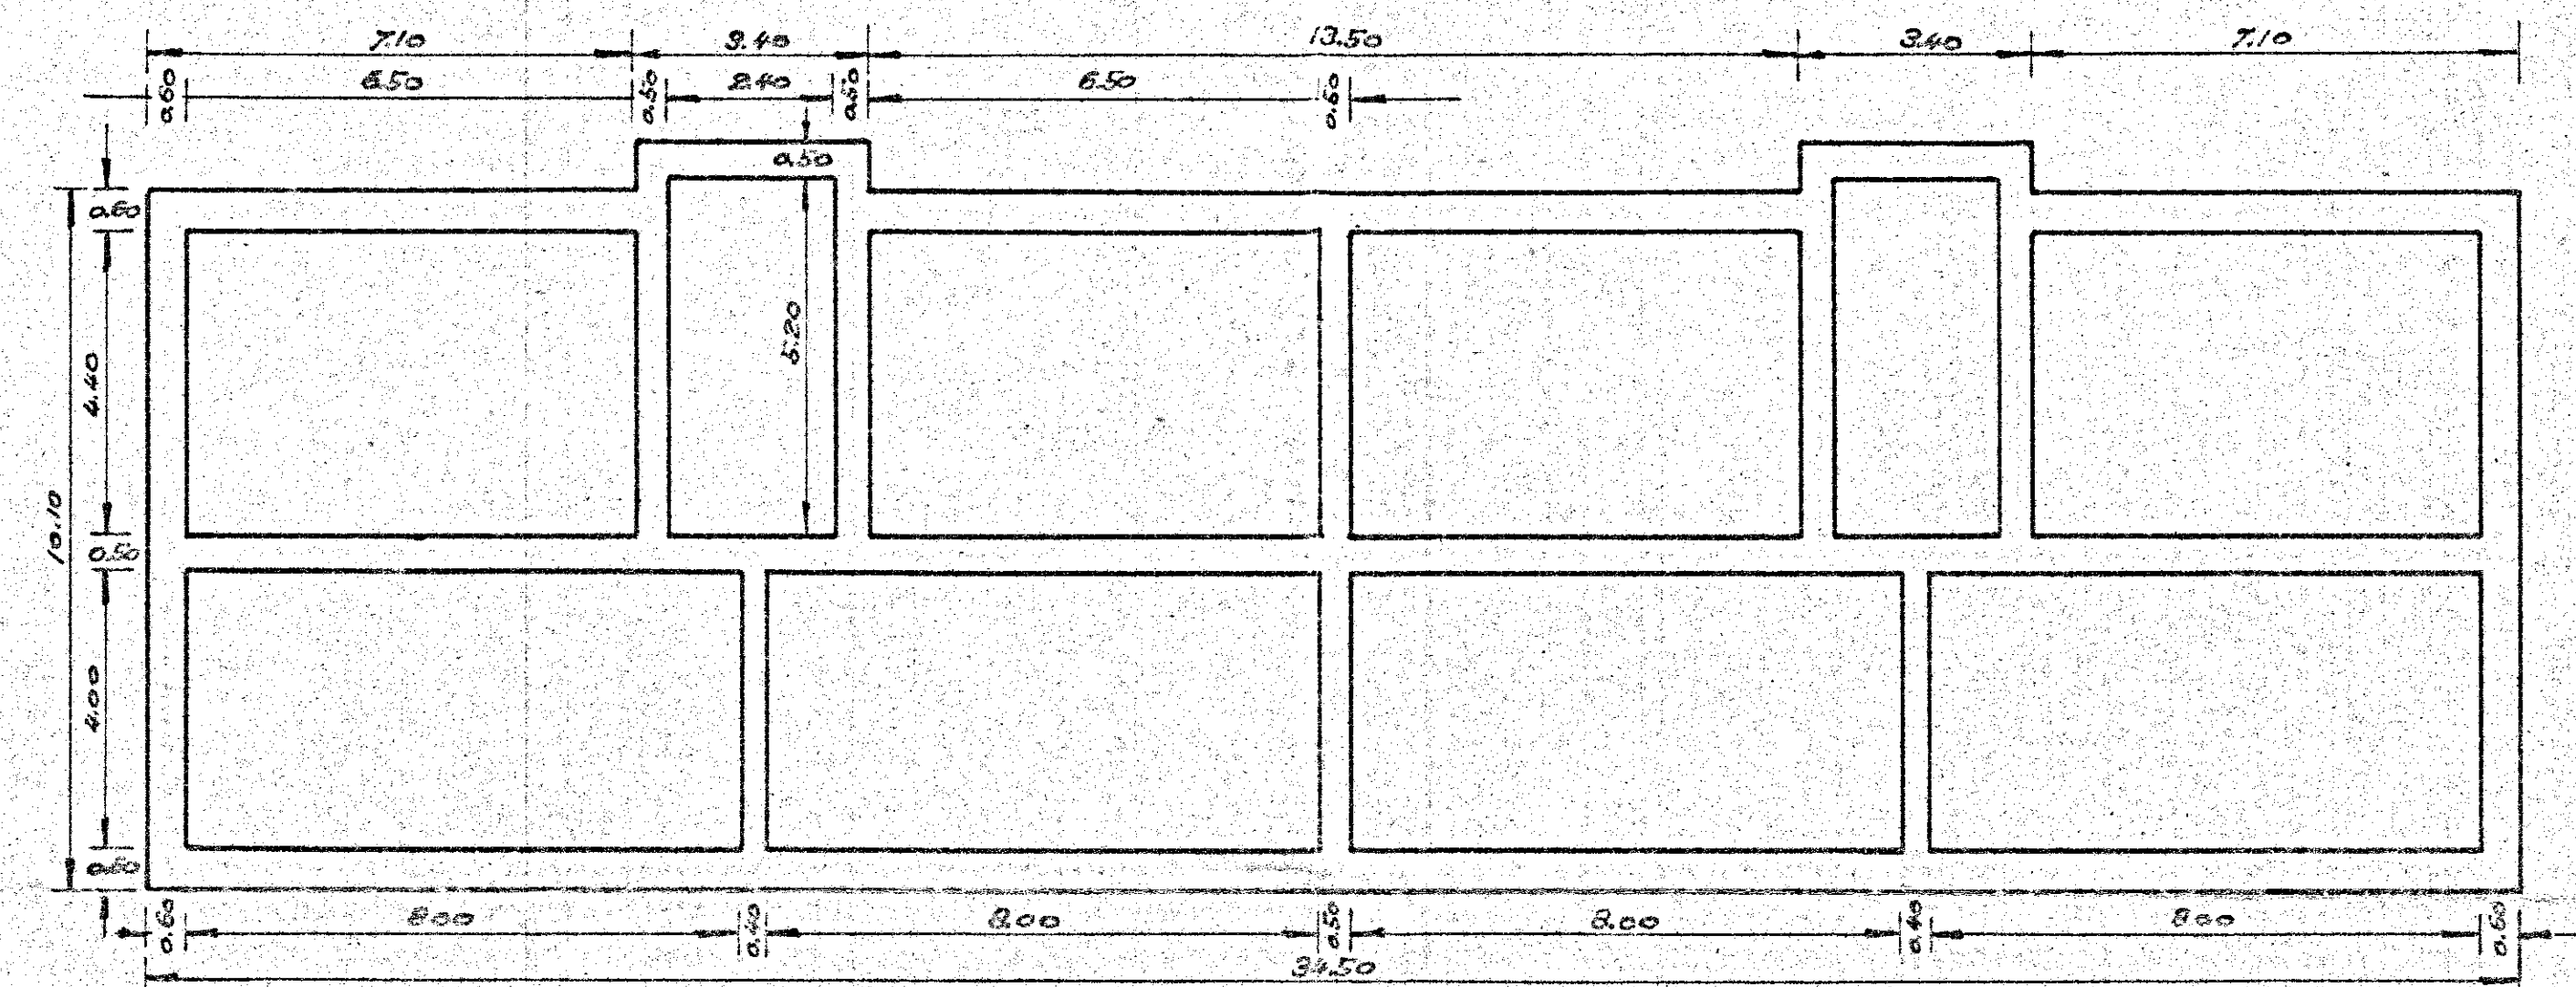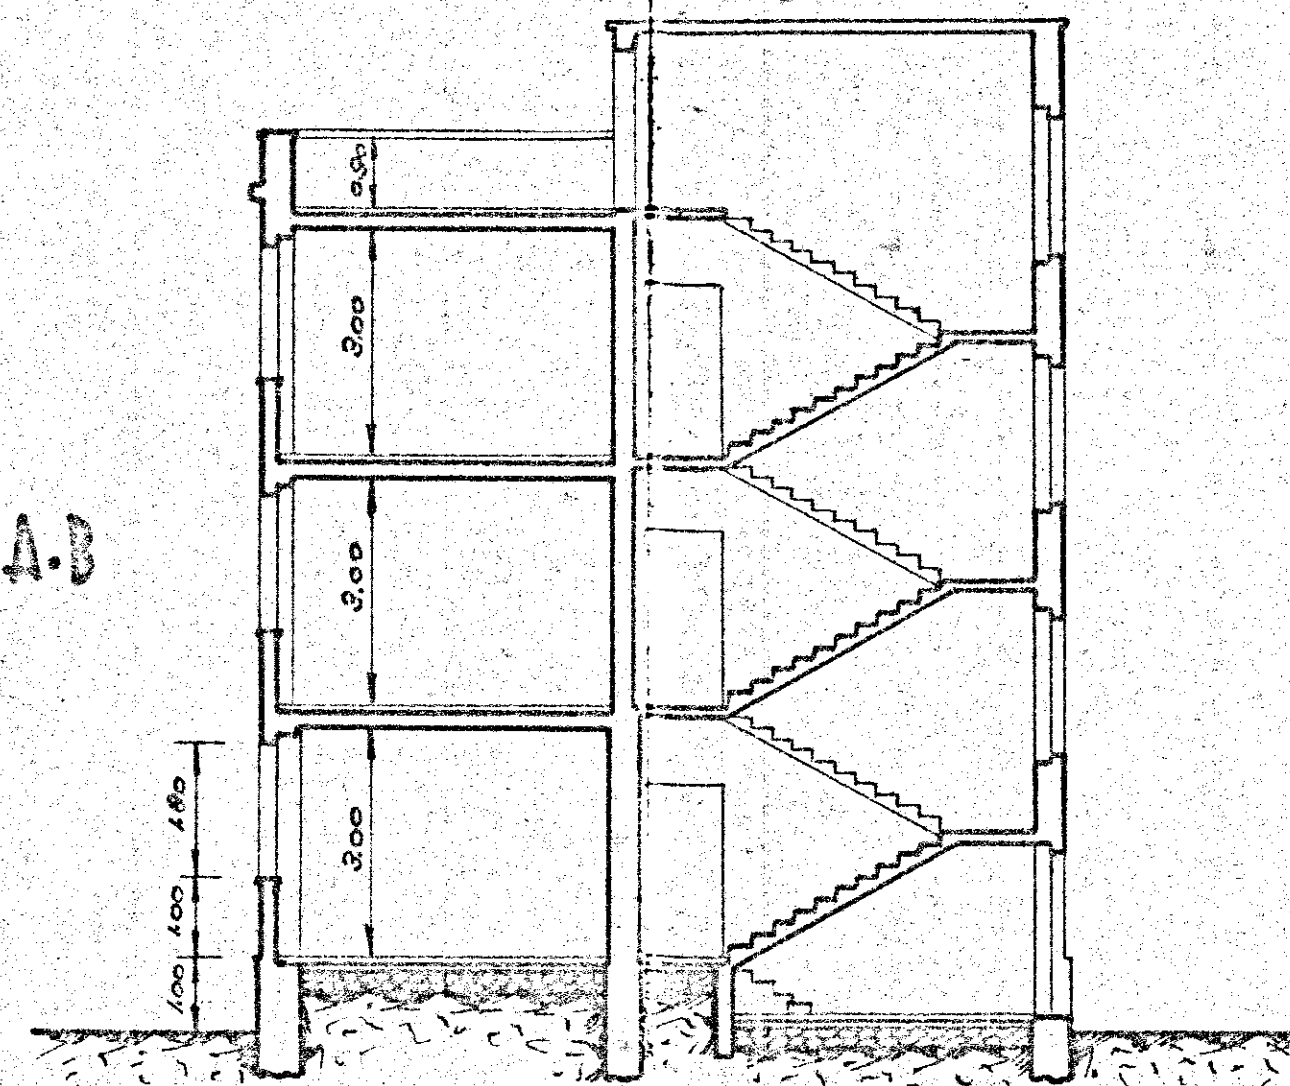

FONDAZIONI

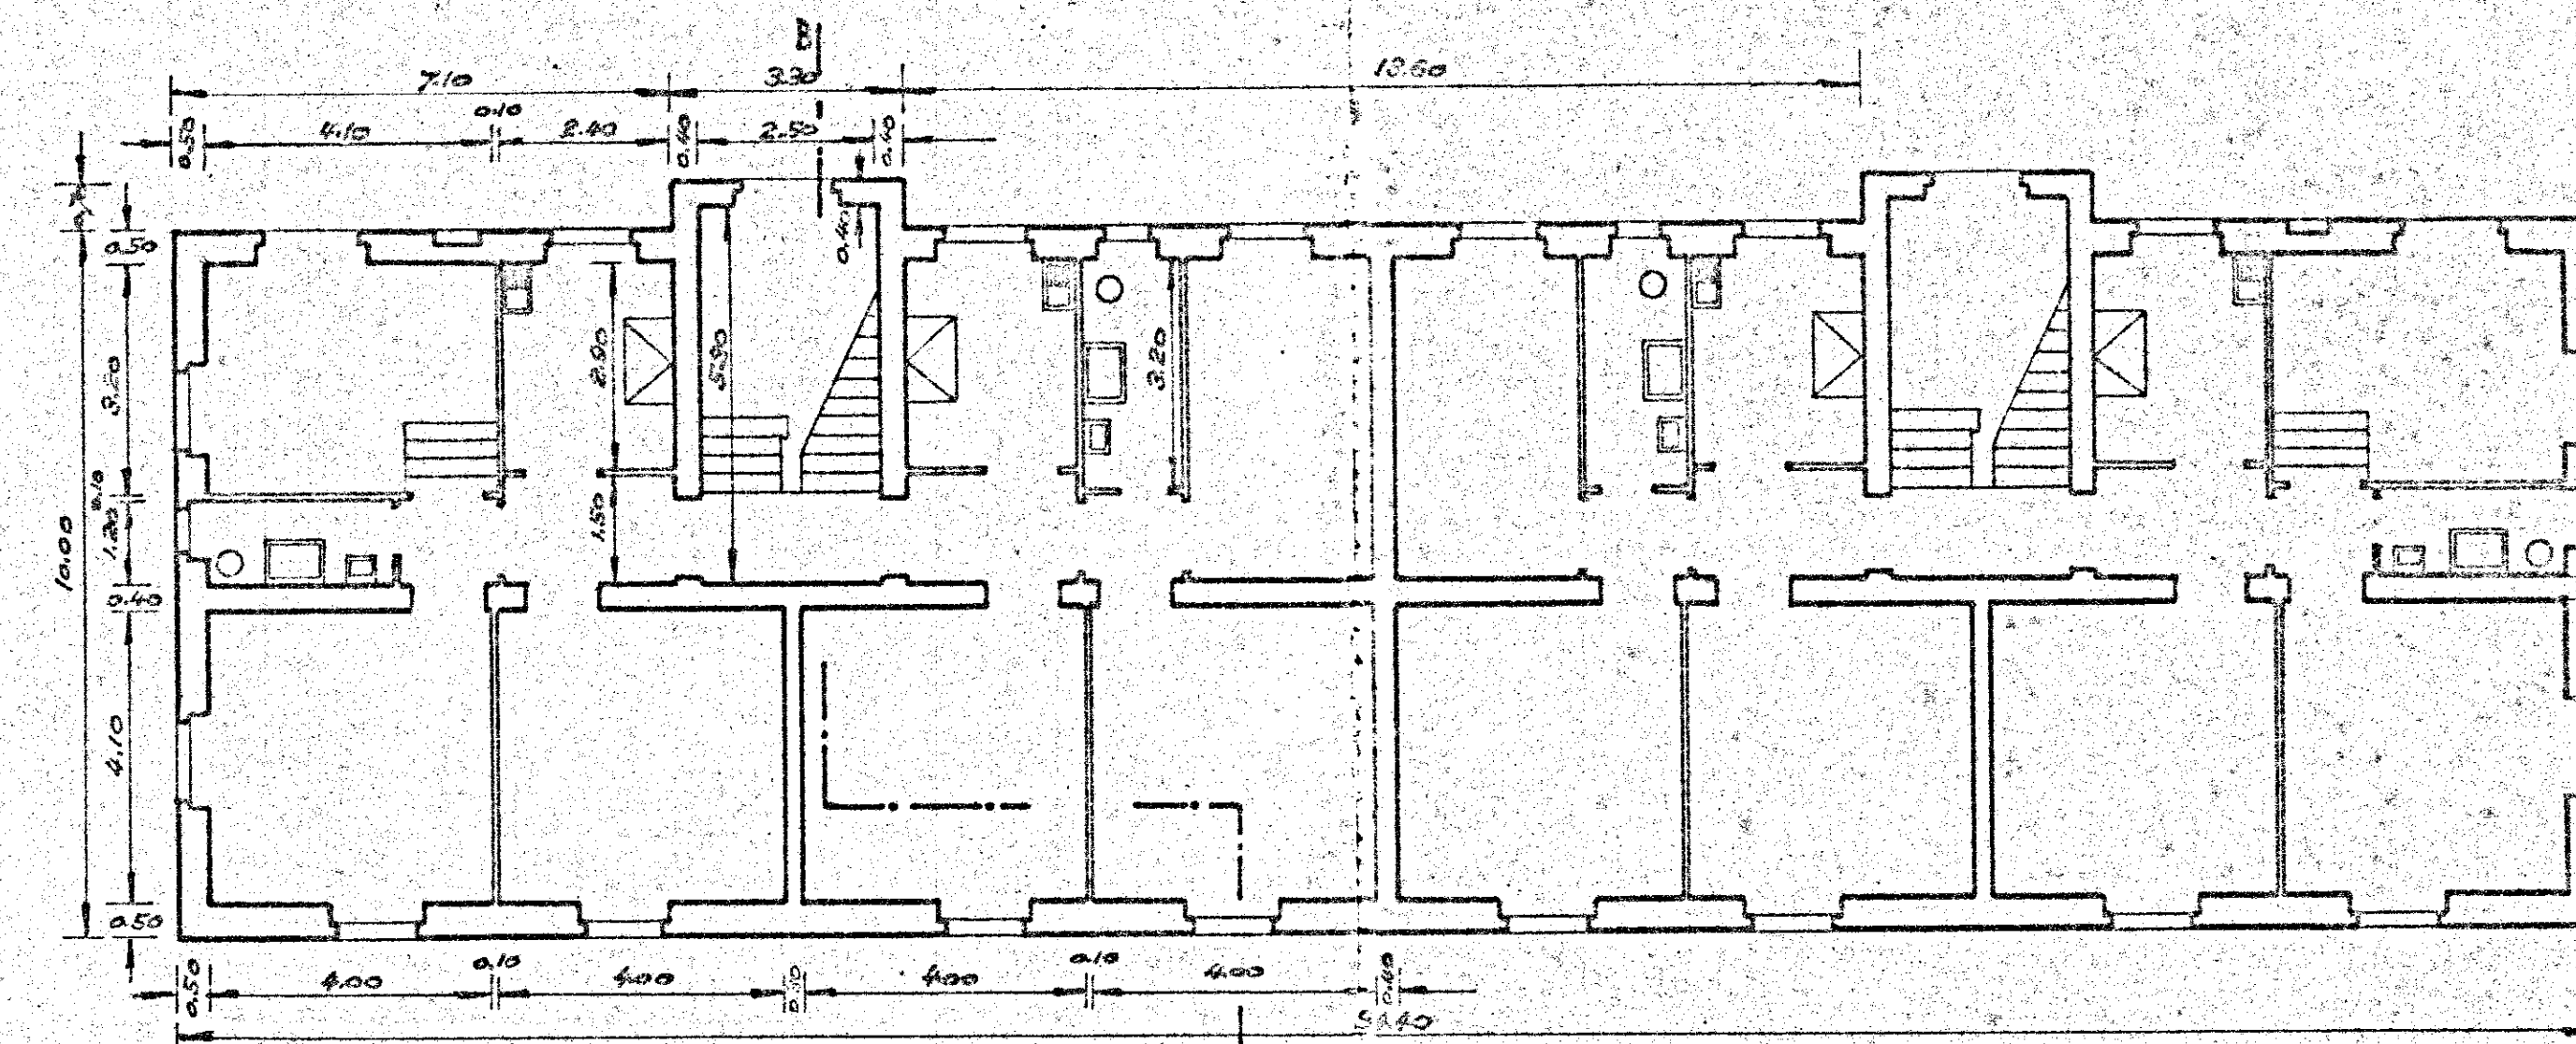

PIANO REALIZATO

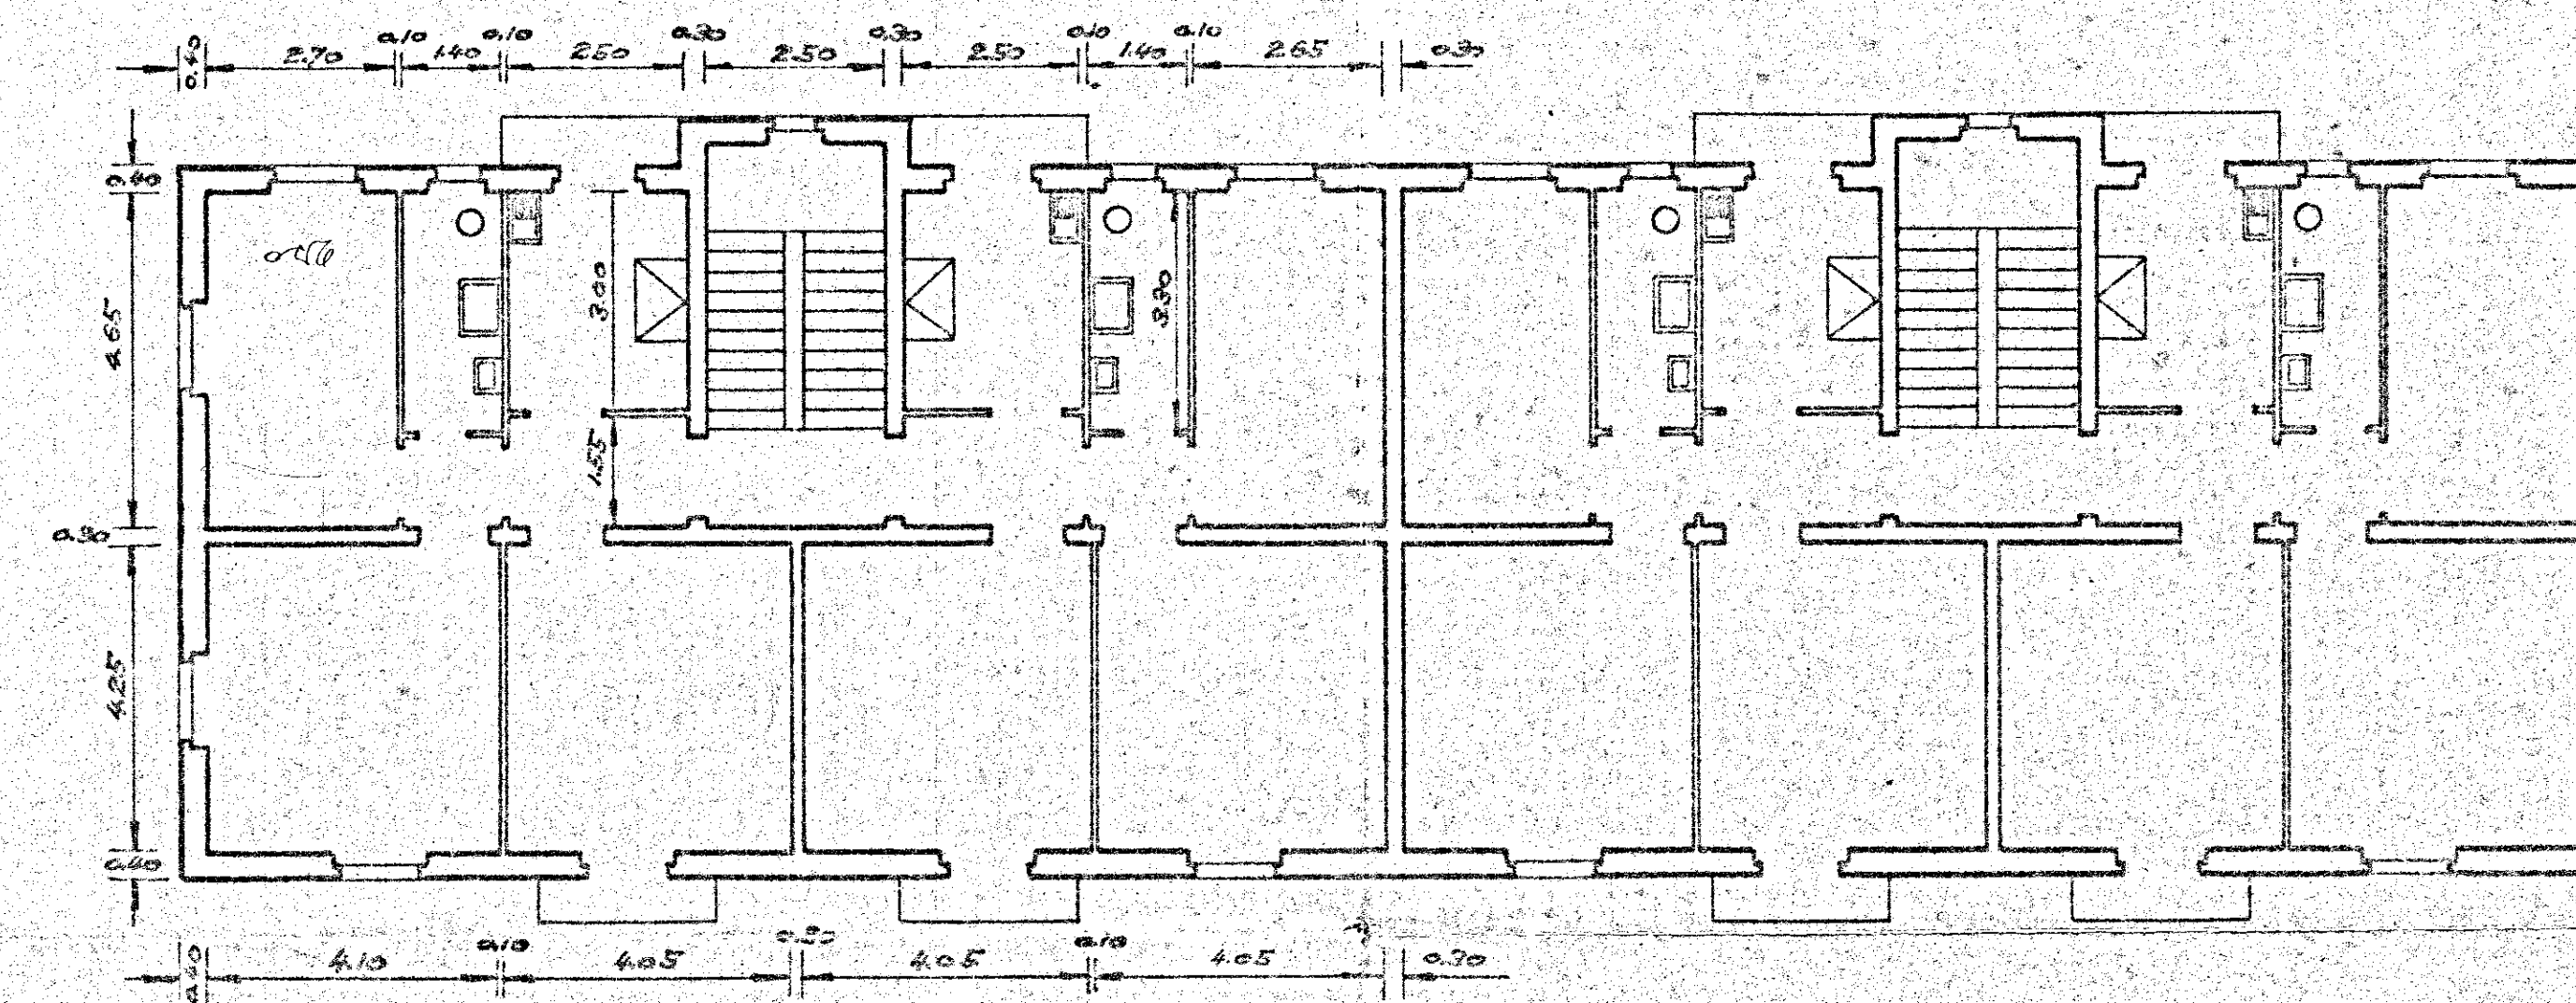

Primo e Secondo Vidno